




ŘEZ PP8 km 0.1717 1:150

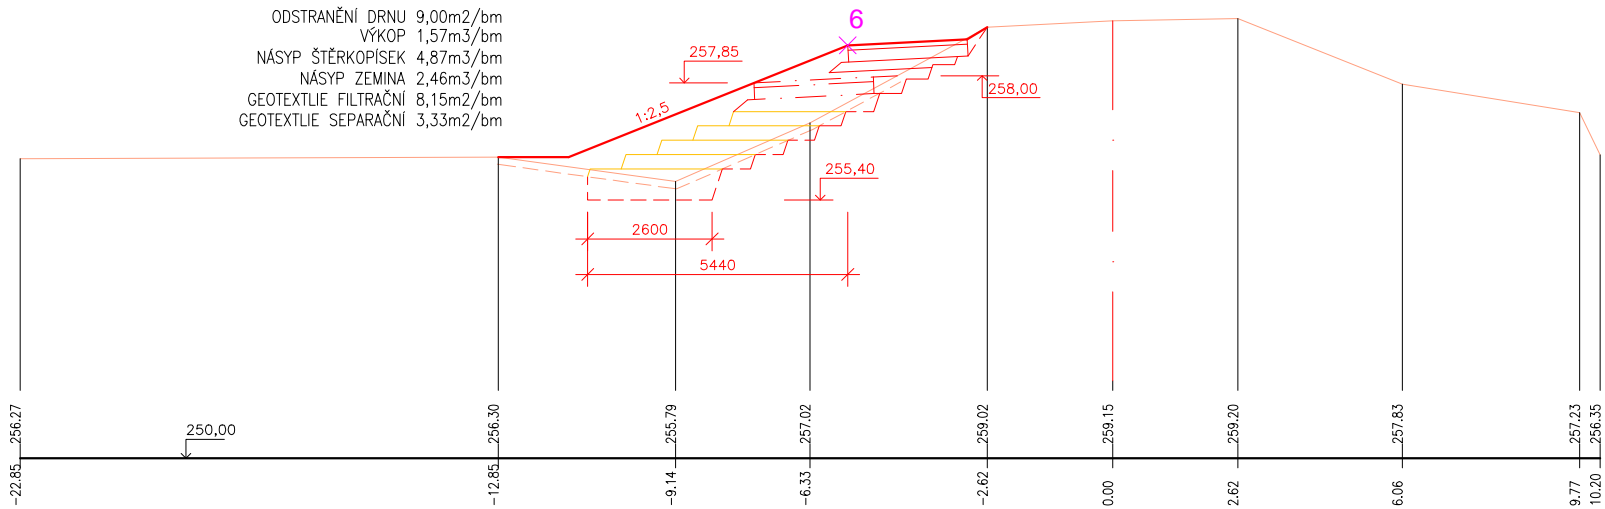


ŘEZ PP9 km 0.1873 1:150

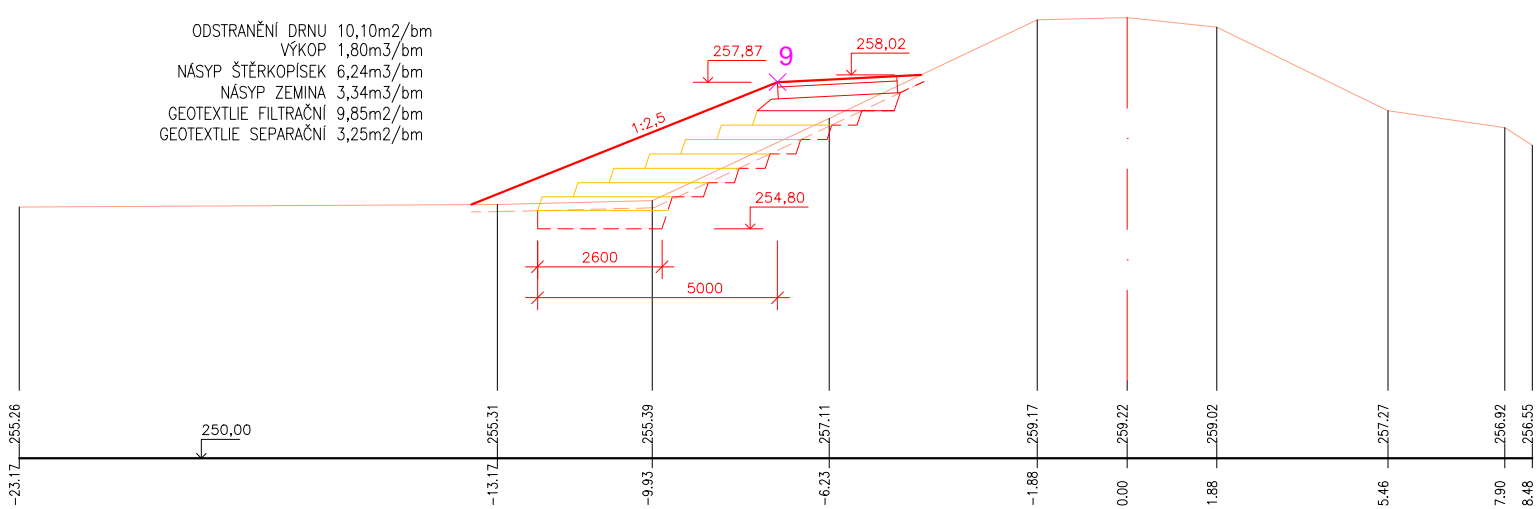


ŘEZ PP10 km 0.2089 1:150

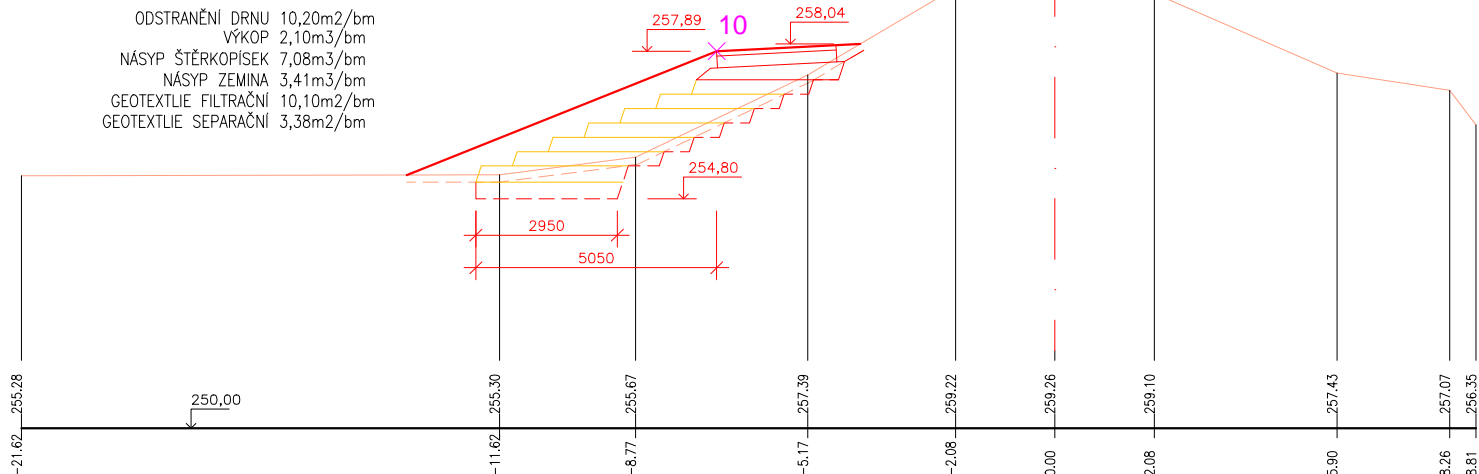


ŘEZ PP11 km 0.2420 1:150

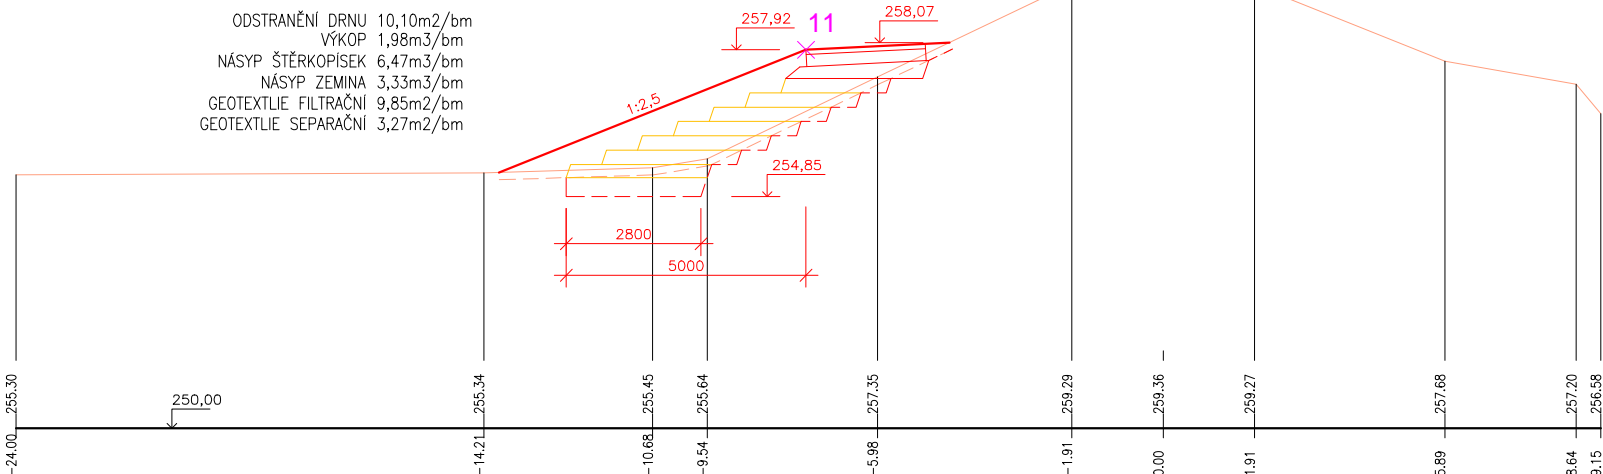


ŘEZ PP12 km 0.2632 1:150

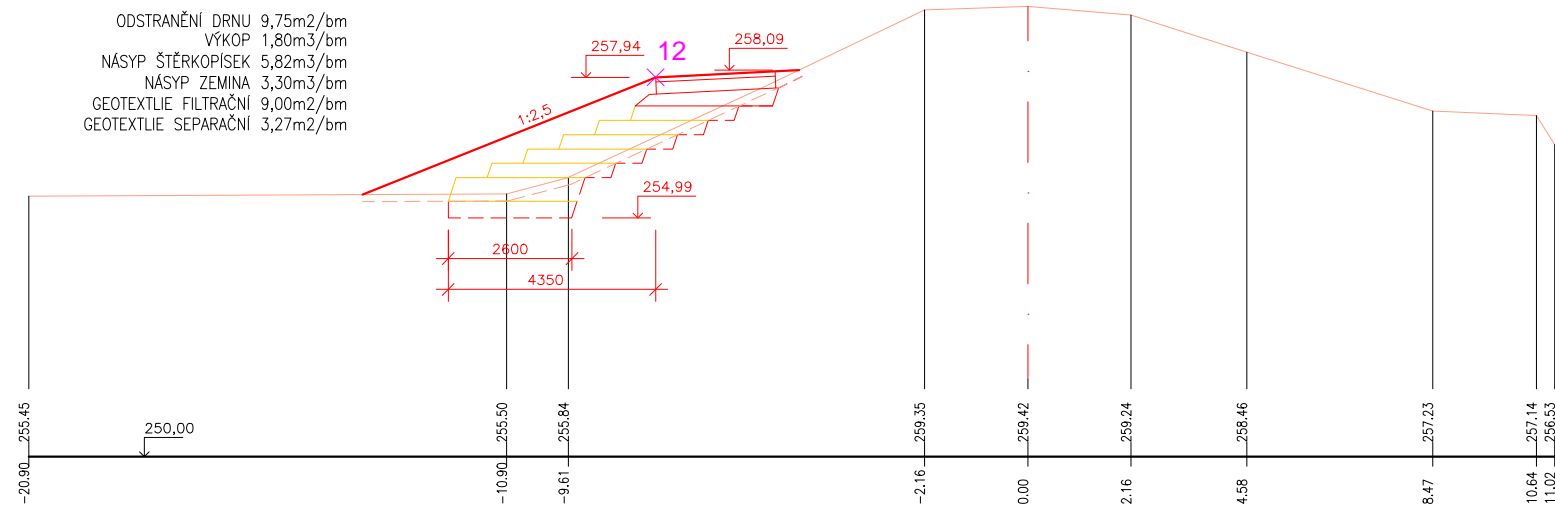

ŘEZ PP13 km 0.2877 1:150

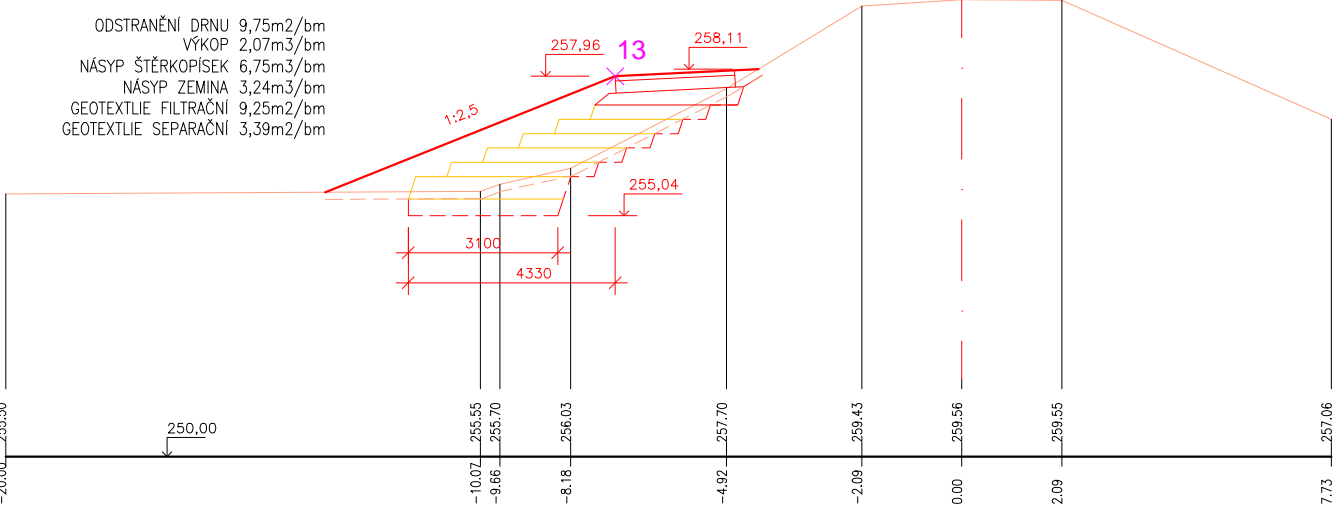



ŘEZ PP14 km 0.3083 1:150

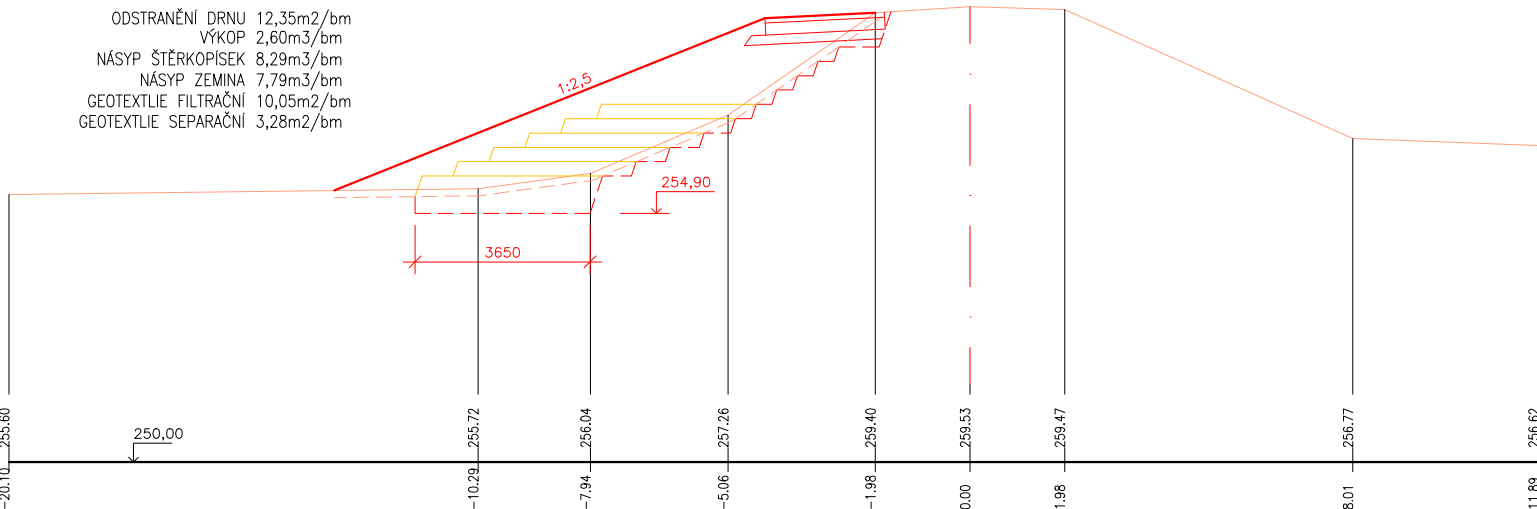

VYTYČOVACÍ BODY

2:	Y = -567208.4188	X = -1095635.5884
3:	Y = -567186.0932	X = -1095627.0445
4:	Y = -567170.4863	X = -1095619.9177
5:	Y = -567151.7606	X = -1095610.4828
6:	Y = -567131.9565	X = -1095597.4329
7:	Y = -567114.2725	X = -1095578.9466
8:	Y = -567106.5351	X = -1095557.5582
9:	Y = -567105.1969	X = -1095541.2552
10:	Y = -567109.6473	X = -1095519.1215
11:	Y = -567122.4182	X = -1095486.6445
12:	Y = -567133.0696	X = -1095468.5066
13:	Y = -567139.0756	X = -1095448.0785
14:	Y = -567140.7165	X = -1095419.0140

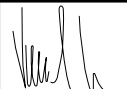Zodpovědný pracovník		Vypracoval		 AQUA CENTRUM Břeclav s.r.o. Kapusty 27, 690 06 Břeclav IČO 60710063, DIČ CZ60710063 tel.: 519 333 689, email: aqc@wo.cz
Ing. Milan Bartolšic		Ing. Jan Varadinec		
Investor: Povodí Moravy, s.p., Dřevařská 11, 60175 Brno				Formát
Akce: HRÁZ NA MORAVĚ HÁJ - BOHUSLAVICE PŘÍTĚŽOVACÍ LAVICE				Datum
				duben 2019
Příloha: PRACOVNÍ PŘÍČNÉ ŘEZY PP8–14				Číslo stavby
				Meřítko 1:150
				Číslo přílohy D.1.1.b.3