Ved. odd. proj.	Ing. Petr VÁVRA		**Autor. ing.**	Ing. Petr KUNC
Zodp. proj.	Ing. Petr KUNC		**Kreslil**	Ing. Petr KUNC
Kraj: Královéhradecký	**Obec:** Černožice, Jaroměř		**K.Ú.:** Černožice n.L.,Semonice	

Povodí Labe, státní podnik
Víta Nejedlého 951/8
Slezské Předměstí
500 03 Hradec Králové
POVODÍ LABE

Investor: Povodí Labe, státní podnik - OIČ, Hradec Králové

Název akce:

Labe, Semonice, revitalizace ramene v ř.km 1009,75

Datum	duben 2020
Stupeň	DSJ
Pořadové číslo	3603
Číslo stavby 219200005	**Č. přílohy** C.3
Měřítko 1 : 1000	

Příloha: **Situace organizace výstavby na podkladu mapy KN**
- příloha Smlouvy o právu provést stavbu

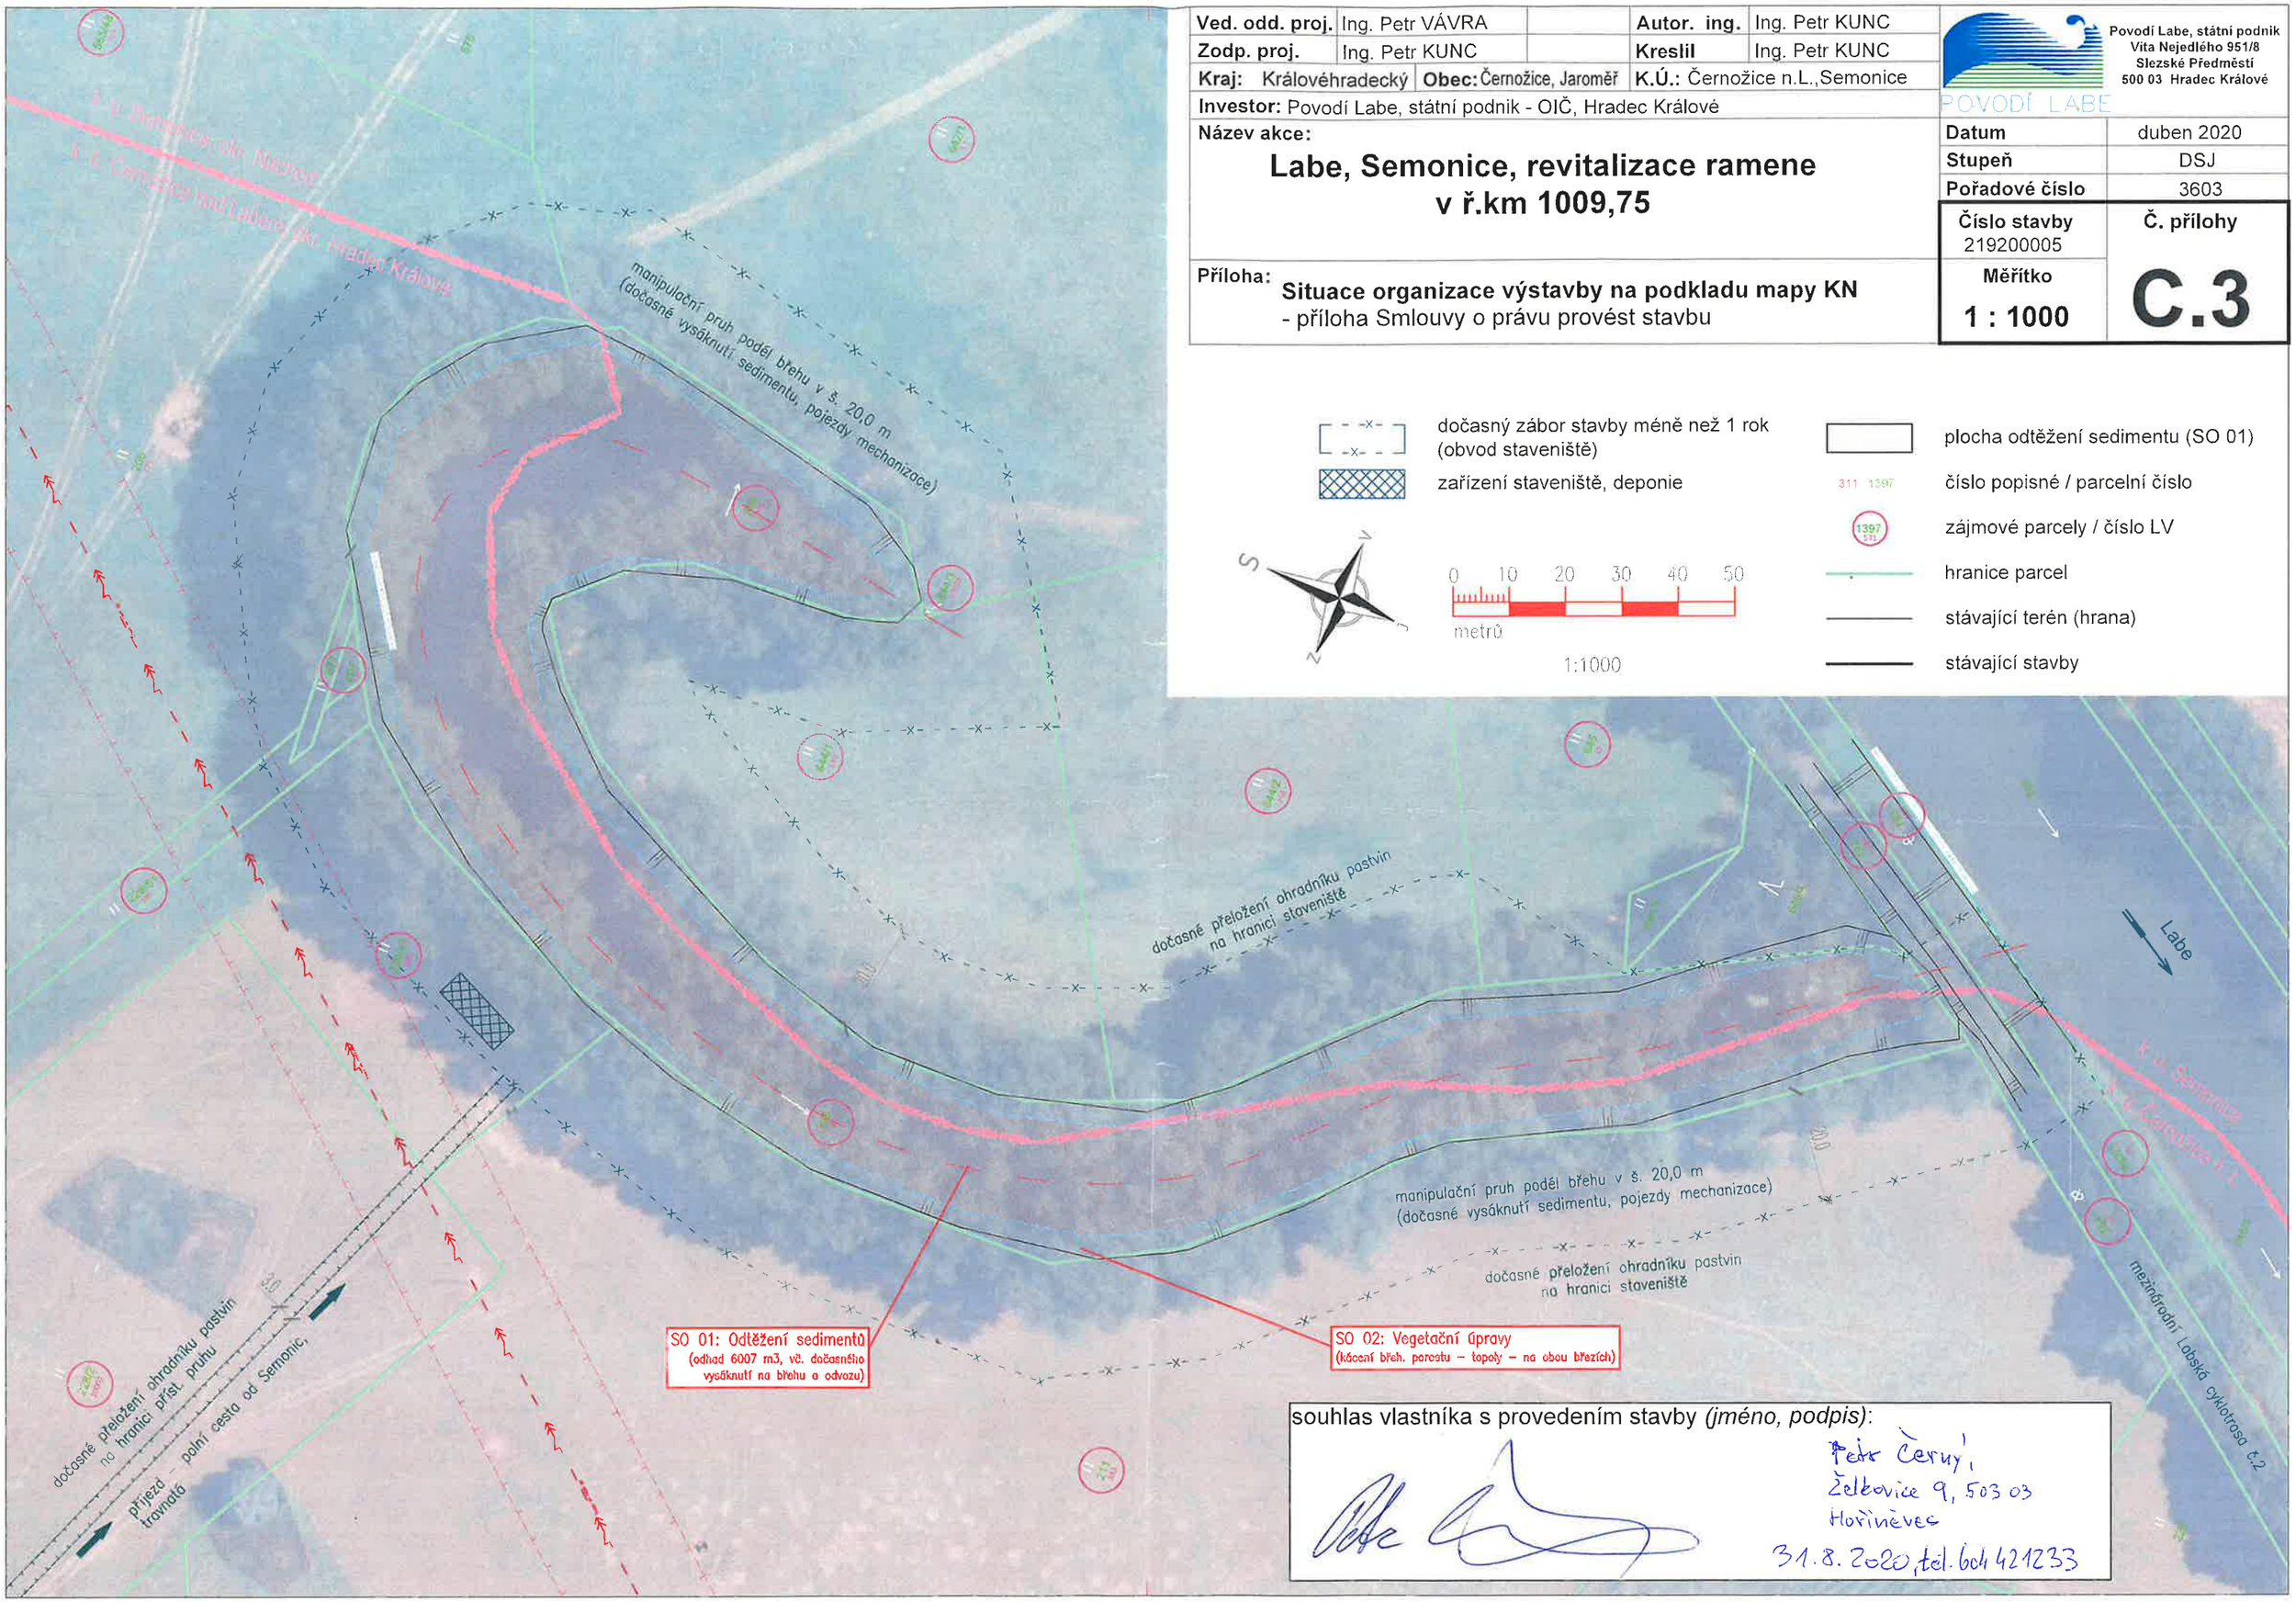

dočasný zábor stavby méně než 1 rok (obvod staveniště)

zařízení staveniště, deponie

plocha odtěžení sedimentu (SO 01)

311 1397 číslo popisné / parcelní číslo

1397 571 zájmové parcely / číslo LV

hranice parcel

stávající terén (hrana)

stávající stavby

0 10 20 30 40 50 metrů

1:1000

souhlas vlastníka s provedením stavby *(jméno, podpis)*:

Petr Černý,
Želkovice 9, 503 03
Hořiněves
31.8.2020, tel. 604 421233