

Váš dopis zn.: PLa/2020/023485
Ze dne: 28.5.2020
Naše značka: SPU 200195/2020/Ly
Spisová značka:

Vyřizuje.: Lyer Lukáš
Tel.: 727 927 452
ID DS: z49per3
E-mail: l.lyer@spucr.cz

Datum: 9.6.2020

Povodí Labe, státní podnik Vita Nejedlého 951/8 500 03 Hradec Králové, státní podnik HRADEC KRÁLOVÉ				
Datum:		15.06.2020 08:48 PL0117469		
Č.j.:		PLa/2020/026444		
listy	přílohy	spis. znak	sk. znak	ihůta
1	2			

VYJÁDRĚNÍ K ZÁMĚRU STAVBY – „Labe, Semonice, revitalizace ramene v ř.km 1009,75“

Vážení,

požádali jste Státní pozemkový úřad (dále jen „SPÚ“) o stanovisko ke stavbě (záměru): **Labe, Semonice, revitalizace ramene v ř.km 1009,75**, jejímž stavebníkem (investorem) je: **Povodí Labe, státní podnik – OIČ, Hradec Králové** (dále jen „navrhovatel“). **Jedná se o odtěžení sedimentu z labského ramene. SPÚ bude dotčen přístupovou cestou.** Nedojde ke vzniku nového trvalého záboru na pozemcích SPÚ. V této věci Vám sdělujeme následující:

SPÚ, který je příslušný hospodařit s pozemky ve vlastnictví státu, **parc. č. KN 228/2 v k.ú. Černožice nad Labem, parc. č. KN 620/3, KN 6520/5, KN 644/3 v k.ú. Semonice** zapsanými v současné době na LV 10002, **souhlasí s výše uvedeným záměrem, budou-li splněny následující podmínky:**

- 1) **rekonstrukce (oprava) bude provedena dle platných norem, předpisů a bude projednána se všemi příslušnými správními orgány v patřičných řízeních**
- 2) **investor celou akci projedná s nájemcem:**

p.č. KN 620/3 - Agro Jaroměř, spol. s r. o., Rožnov 11, 551 01 Rožnov


a dohodne se s ním na úhradě škod vzniklých při realizaci tohoto záměru

- 3) **pozemky v příslušnosti hospodaření SPÚ, které jsou dotčeny touto akcí, budou po ukončení akce uvedeny do stavu a kultury, ve které se nacházely před jejím zahájením a ve které jsou vedeny v katastru nemovitostí. Místa dotčená vstupem, stejně jako např. místa poškozená přejezdem techniky, budou urovňována do výše a úrovně okolního terénu, dojde k dosypání prohlubní zeminou a jejímu následnému zhutnění po jednotlivých vrstvách, aby nedocházelo k propadávání zeminy a nevznikala podmáčená místa, příp. dojde, dle charakteru pozemku k osetí travní směsí**
- 4) **navrhovatel je povinen zabránit vzniku ekologických škod, škod na životech, zdraví a majetku občanů**

Uvedený souhlas nezakládá právo na převod státních pozemků v příslušnosti hospodařit SPÚ na navrhovatele.

Vyjádření SPÚ je platné 5 let od data vydání, nedojde-li ke změně stavebního záměru nebo navrhovatele.



S pozdravem

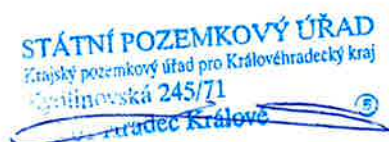

Ing. Petr Lázňovský
ředitel
Krajského pozemkového úřadu
pro Královéhradecký kraj

Za správnost: Lukáš Lyr

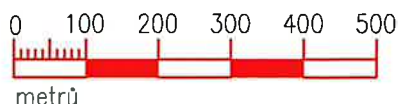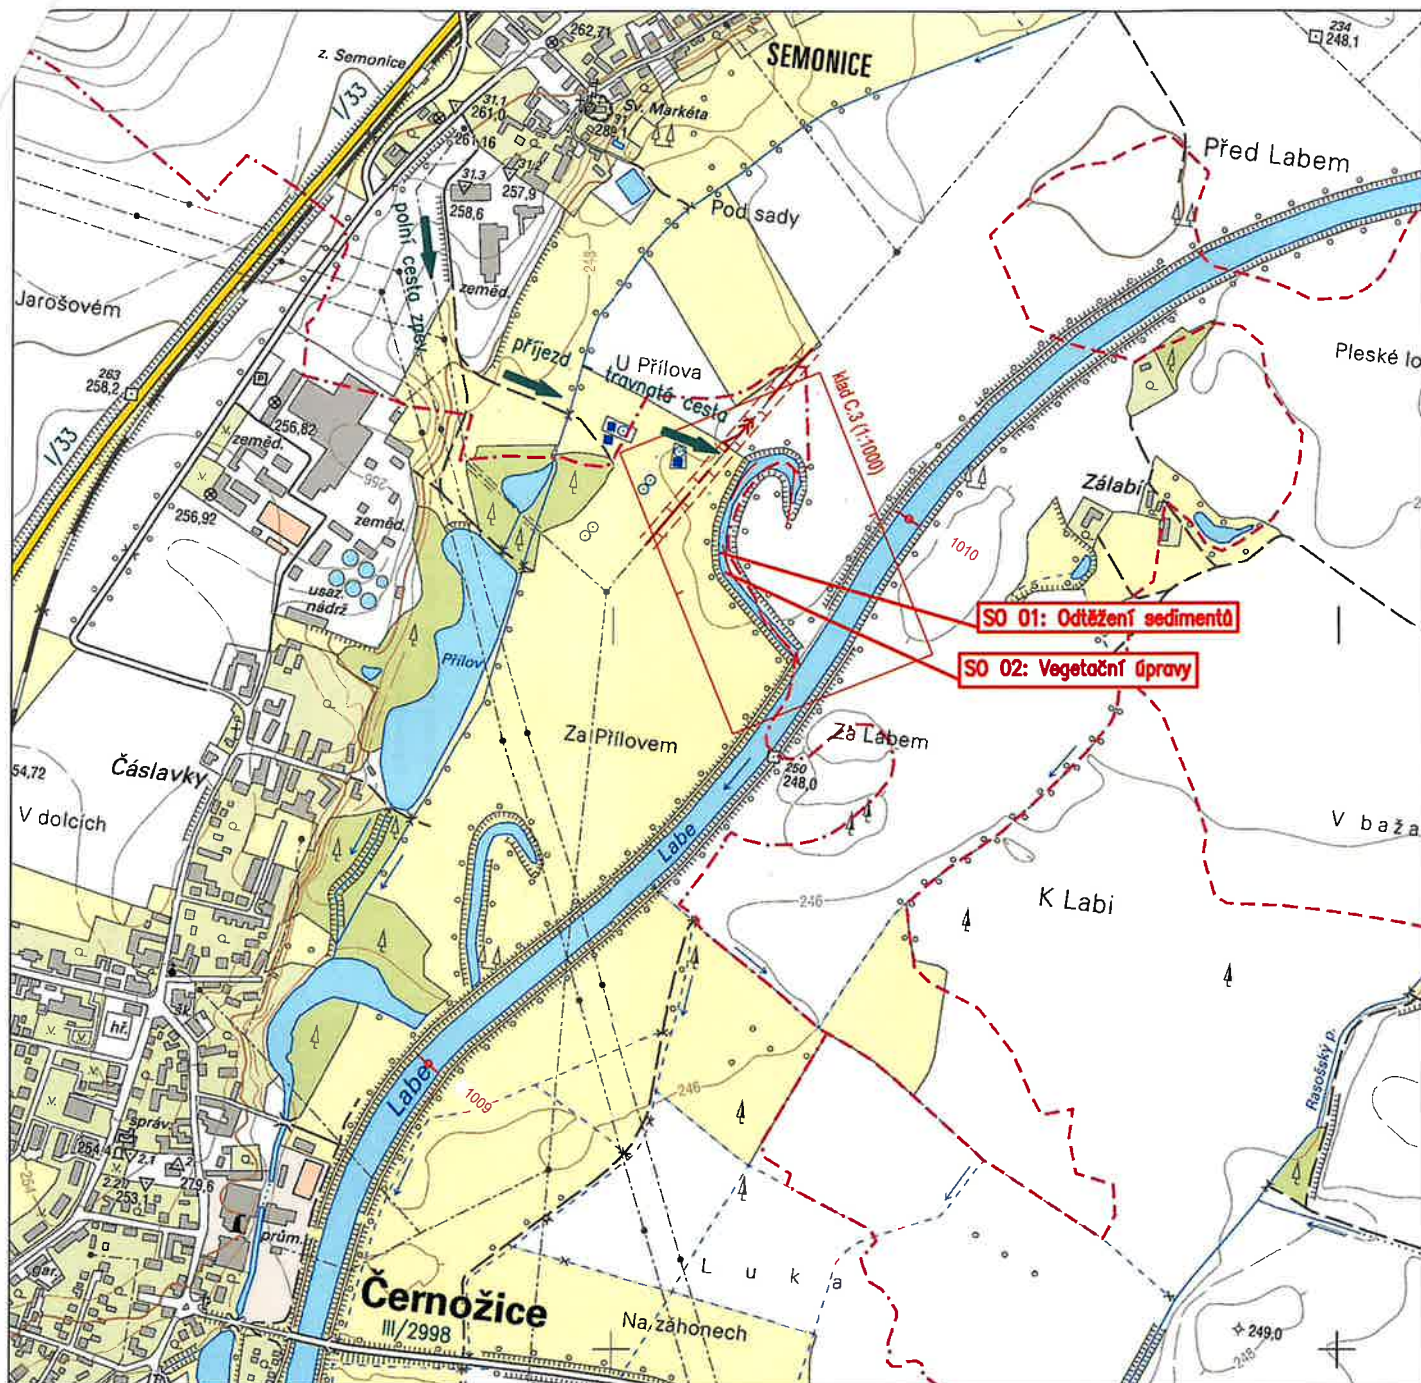

Příloha:
Situace širších vztahů
Situace organizace výstavby na podkladu mapy KN



1:10 000

STÁTNÍ POZEMKOVÝ ÚŘAD
Státní pozemkový úřad pro Královéhradecký kraj
Kadlínovská 245/71
500 03 Hradec Králové

FORMÁT 1x4

Ved. odd. proj.	Ing. Petr VÁVRA		Autor. ing.	Ing. Petr KUNC	 <div>Povodí Labe, státní podnik Víta Nejedlého 951/8 Slezské Předměstí 500 03 Hradec Králové</div>	
Zodp. proj.	Ing. Petr KUNC		Kreslil	Ing. Petr KUNC		
Kraj:	Královéhradecký	Obec:	Černožice, Jaroměř			K.Ú.: Černožice n.L., Semonice
Investor: Povodí Labe, státní podnik - OIČ, Hradec Králové						POVODÍ LABE
Název akce: Labe, Semonice, revitalizace ramene v ř.km 1009,75					Datum	duben 2020
					Stupeň	DSJ
					Pořadové číslo	3603
					Číslo stavby 219200005	Č. přílohy
Příloha: Situace širších vztahů					Měřítko 1 : 10 000	C.2

