

Datum podání žádosti: **6.6.2022**
Naše značka: **2305 /22**
Datum vystavení: **6.6.2022**

František Betlach
Čenkovice 38 38
56164 Jablonné nad Orlicí

Vyjádření k existenci sítí a zařízení v majetku a provozování společnosti Vodovody a kanalizace Břeclav, a.s.

Název stavby (akce)

„Říčka – Šatava, oprava zatrubnění, 6,560 – 6,900“

Zájmové území

Katastr: **Vranovice nad Svratkou, Uherčice
u Hustopečí**
Parcela: **1401, 3638, 3731 ,...**

Stavebník

Jméno: **František Betlach**
Adresa: **Čenkovice 38 38
56164 Jablonné nad Orlicí**

Ve Vámi vyznačeném území, ani v jeho blízkosti, se nenachází vodohospodářské zařízení v majetku nebo provozování společnosti Vodovody a kanalizace Břeclav, a.s. (dále jen VaK Břeclav, a.s.). Do Vámi vyznačeného území nezasahuje ochranné pásmo ČOV nebo ochranné pásmo VZ VaK Břeclav, a.s. V zájmovém území se nenachází stavby nebo pozemky v majetku či nájmu VaK Břeclav, a.s. V příložené situaci Vám zasíláme zakreslené zájmové území s případným zákresem umístění vzdálenějších vodohospodářských zařízení.

Toto vyjádření slouží pouze jako informace o existenci vodohospodářského zařízení ve Vámi vyznačeném území a podklad pro vypracování projektové dokumentace a nenahrazuje stanovisko naší společnosti k možnosti a technickému řešení napojení na vodovod či kanalizaci ani vyjádření pro účely správního řízení /např. řízení o umístění a povolení stavby, odstranění stavby, povolení změny užívání stavby nebo změny využití území/ anebo stanovisko k prodeji či směně pozemků či konání kulturní, sportovní a jiné akce.

Platnost tohoto vyjádření je 1 rok.

Žádost o vyjádření k PD:

K podání žádosti o vyjádření k PD je potřeba vyplnit formulář, který naleznete na našich webových stránkách www.vak-bv.cz v sekci "Informace pro zákazníky" » "Dokumenty a formuláře" » pro občany » "Žádost o vyjádření"

Pokyny pro podání žádosti naleznete:

<https://www.vak-bv.cz/informace-pro-zakazniky/technicka-vyjadreni/> » "Pokyny pro podání žádosti o vyjádření naleznete zde".



Způsob doručení žádosti:

1. na e-mail: info@vak-bv.cz
2. datovou schránkou: gnugxza
3. osobně na podatelnu
4. poštou na adresu: Vodovody a kanalizace Břeclav, a.s., Čechova 1300/23, 69002 Břeclav



Ing. Jitka Rampáčková
Vedoucí oddělení GIS

Příloha: situace

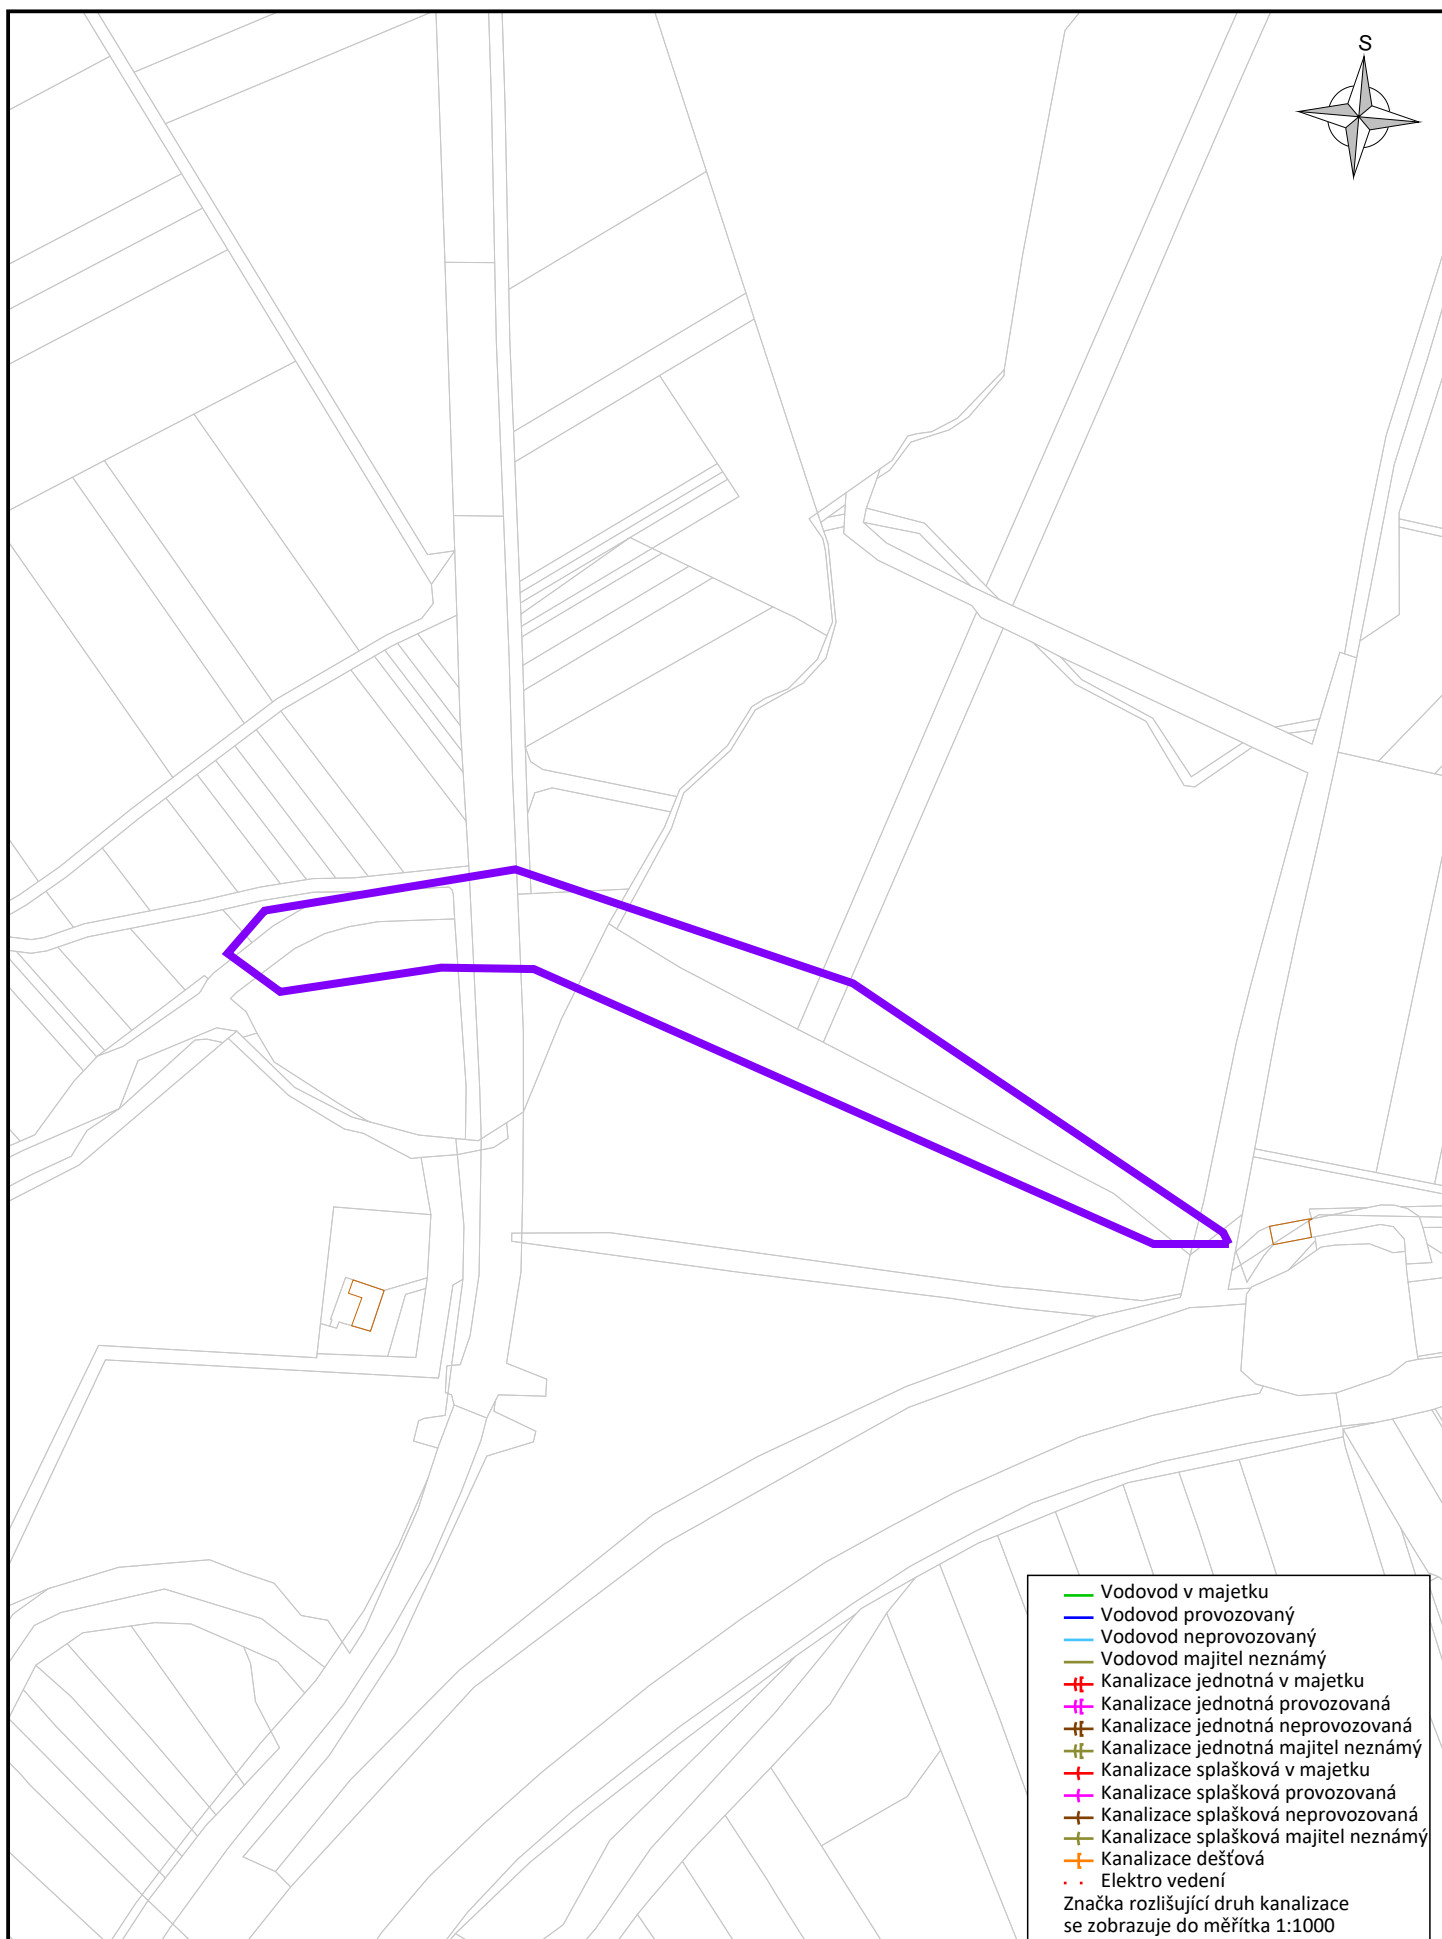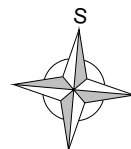

Název stavby (akce):
„Říčka – Šatava, oprava zatrubnění, 6,560 – 6,900“

Číslo vyjádření:
2305

Měřítko:
1:2800

Firma:
Vodovody a kanalizace Břeclav, a.s.

Datum:
6.6.2022

Katastr:
Vranovice nad Svratkou, Uherčice u
Hustopečí

