


SCHODY LÁVKY


PŘEDNÍ POHLED, "PB" + ZAVŘENÁ VSTUPNÍ VRÁTKA
(bez zábradlí schodů)

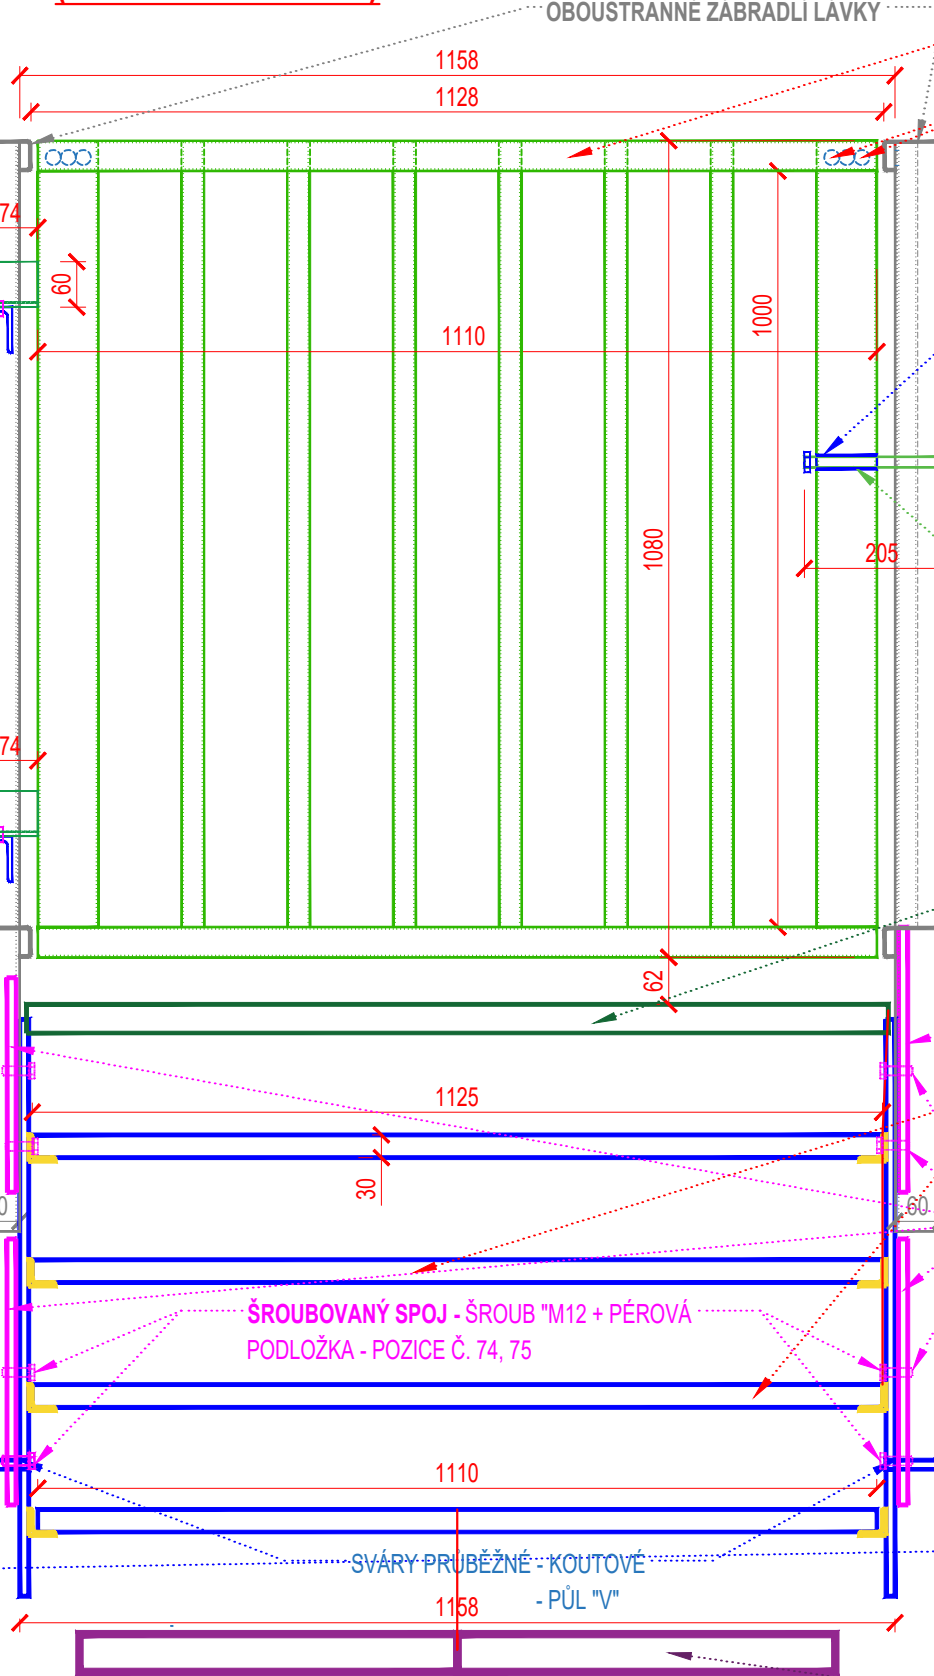

POZNÁMKA
ZNAČKA OCELI - S235JR G2 (1.0038) dle EN 10025-2, obdobná 11 375 dle ČSN 42 002
SVÁRY (OBOUKOVNÉ SVÁROVÁNÍ) - PRŮBĚŽNÉ (KOUTOVÉ A TYPÉ - PŮL "V", "X")
"PKO" - ŽAROVNĚ ZINKOVÁNÍ (ZnAl) + (1+1+3) NÁTĚROVÝ SYSTÉM "EP"+EPC"
ZHOTOVITEL - ZAJISTI VYPRACOVÁNÍ DÍLENSKÉ DOKUMENTACE PRO VÝROBU
ZÁMEČNICKÝCH KONSTRUKCÍ A PRO PŘÍKON "PKO"

ZÁBRADLÍ SCHODŮ TYP "J", (2 ks) - NA OBOUSTRANNÉM VSTUPU LÁVKY


- ZAJIŠTĚNÍ OTEVŘENÝCH VRÁTEK
POHLED NA LEVOU STRANU ZÁBRADLÍ, PRAVÝ BŘEH - 1 ks (otevřený stav, podél stěny provoz. kontejneru),
LEVÝ BŘEH - ZRCADLOVÉ PŘEVODNÍ - 1 ks

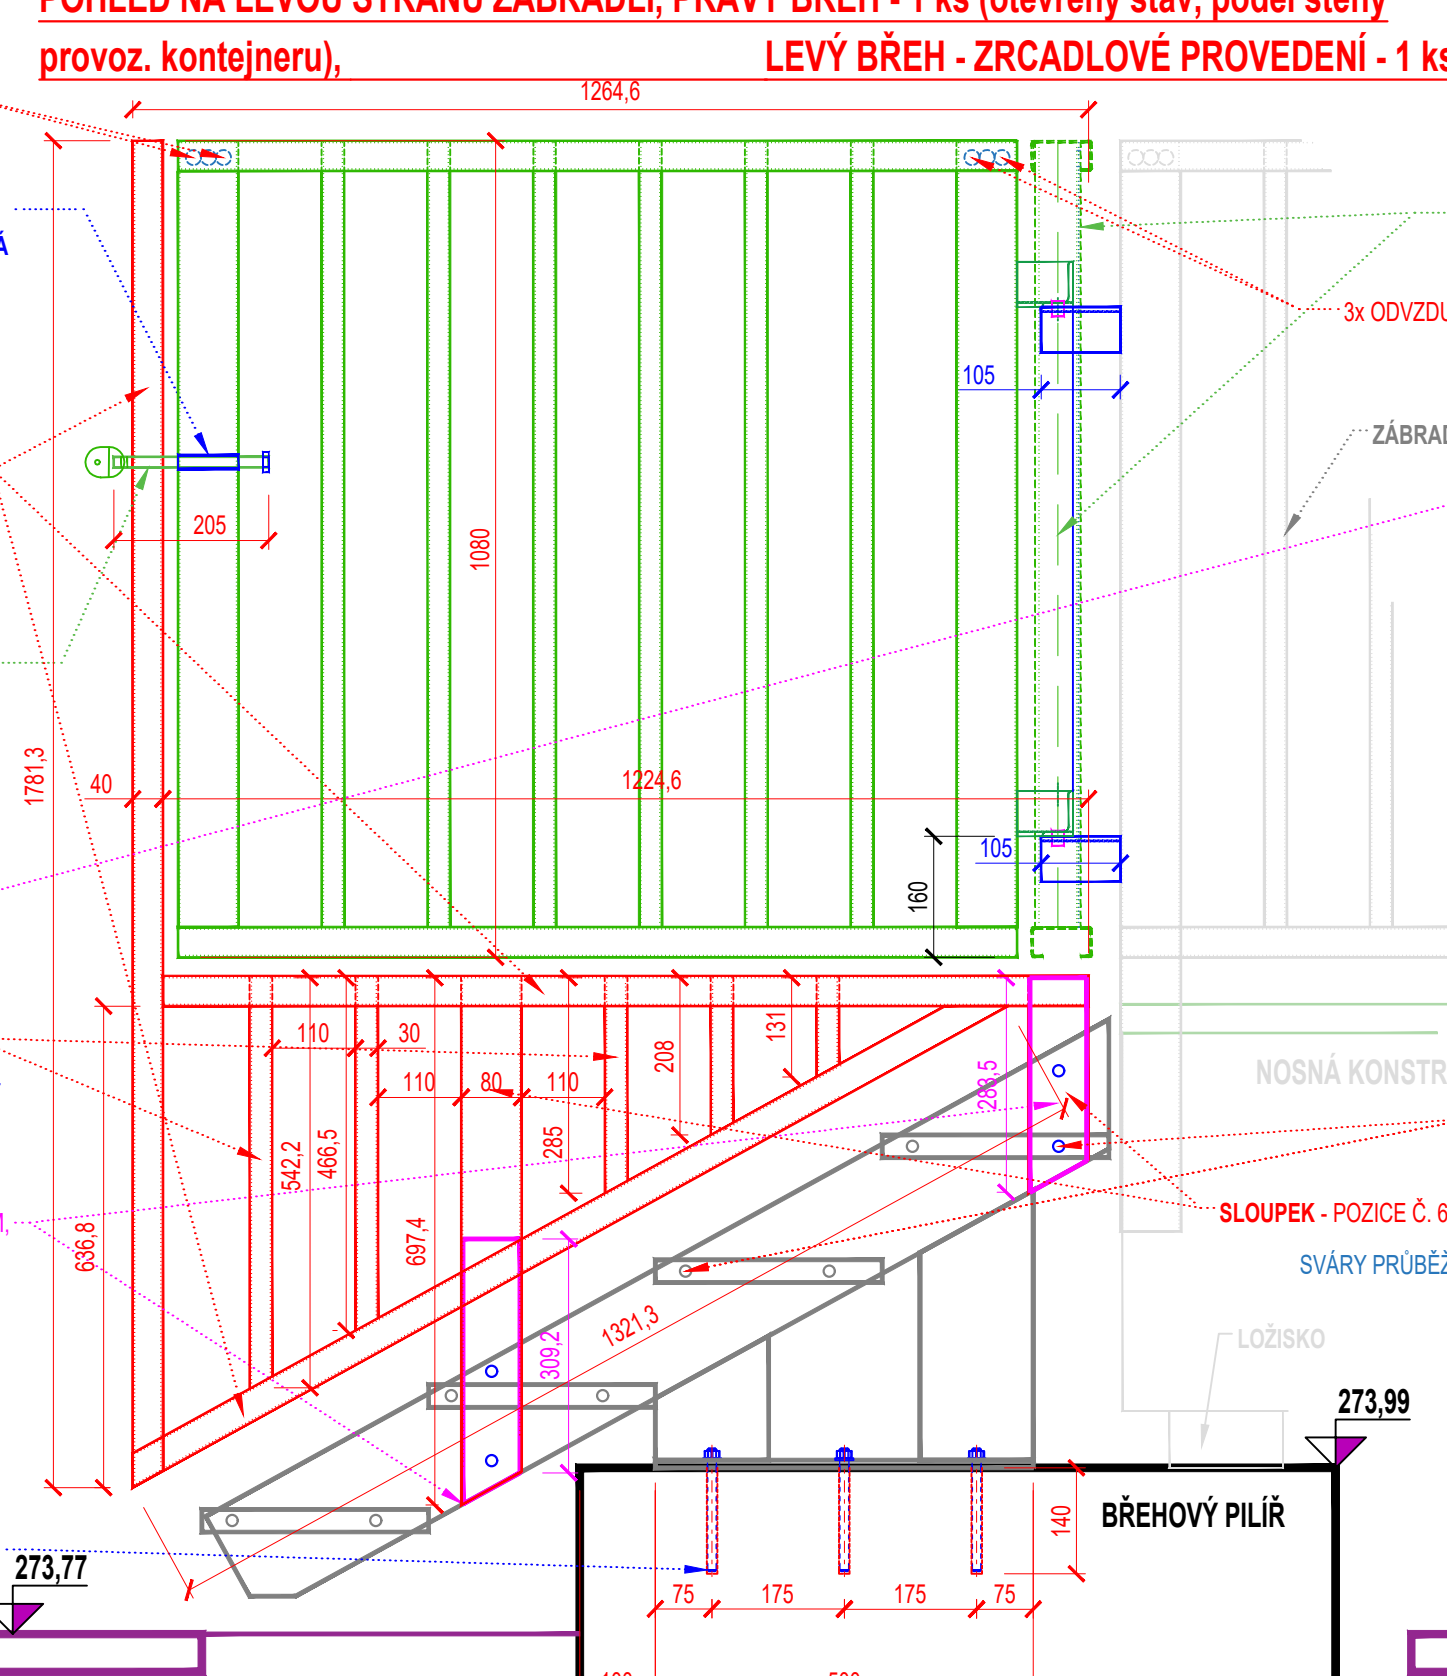

POZNÁMKA
ZNAČKA OCELI - S235JR G2 (1.0038) dle EN 10025-2, obdobná 11 375 dle ČSN 42 002
SVÁRY (OBOUKOVNÉ SVÁROVÁNÍ) - PRŮBĚŽNÉ (KOUTOVÉ A TYPÉ - PŮL "V", "X")
"PKO" - ŽAROVNĚ ZINKOVÁNÍ (ZnAl) + (1+1+3) NÁTĚROVÝ SYSTÉM "EP"+EPC"
ZHOTOVITEL - ZAJISTI VYPRACOVÁNÍ DÍLENSKÉ DOKUMENTACE PRO VÝROBU
ZÁMEČNICKÝCH KONSTRUKCÍ A PRO PŘÍKON "PKO"

ZÁBRADLÍ SCHODŮ TYP "K", (2 ks) - NA OBOUSTRANNÉM VSTUPU LÁVKY


SCHODY LÁVKY - BOČNÍ POHLED
PŘEDNÍ POHLED
BOČNÍ POHLED

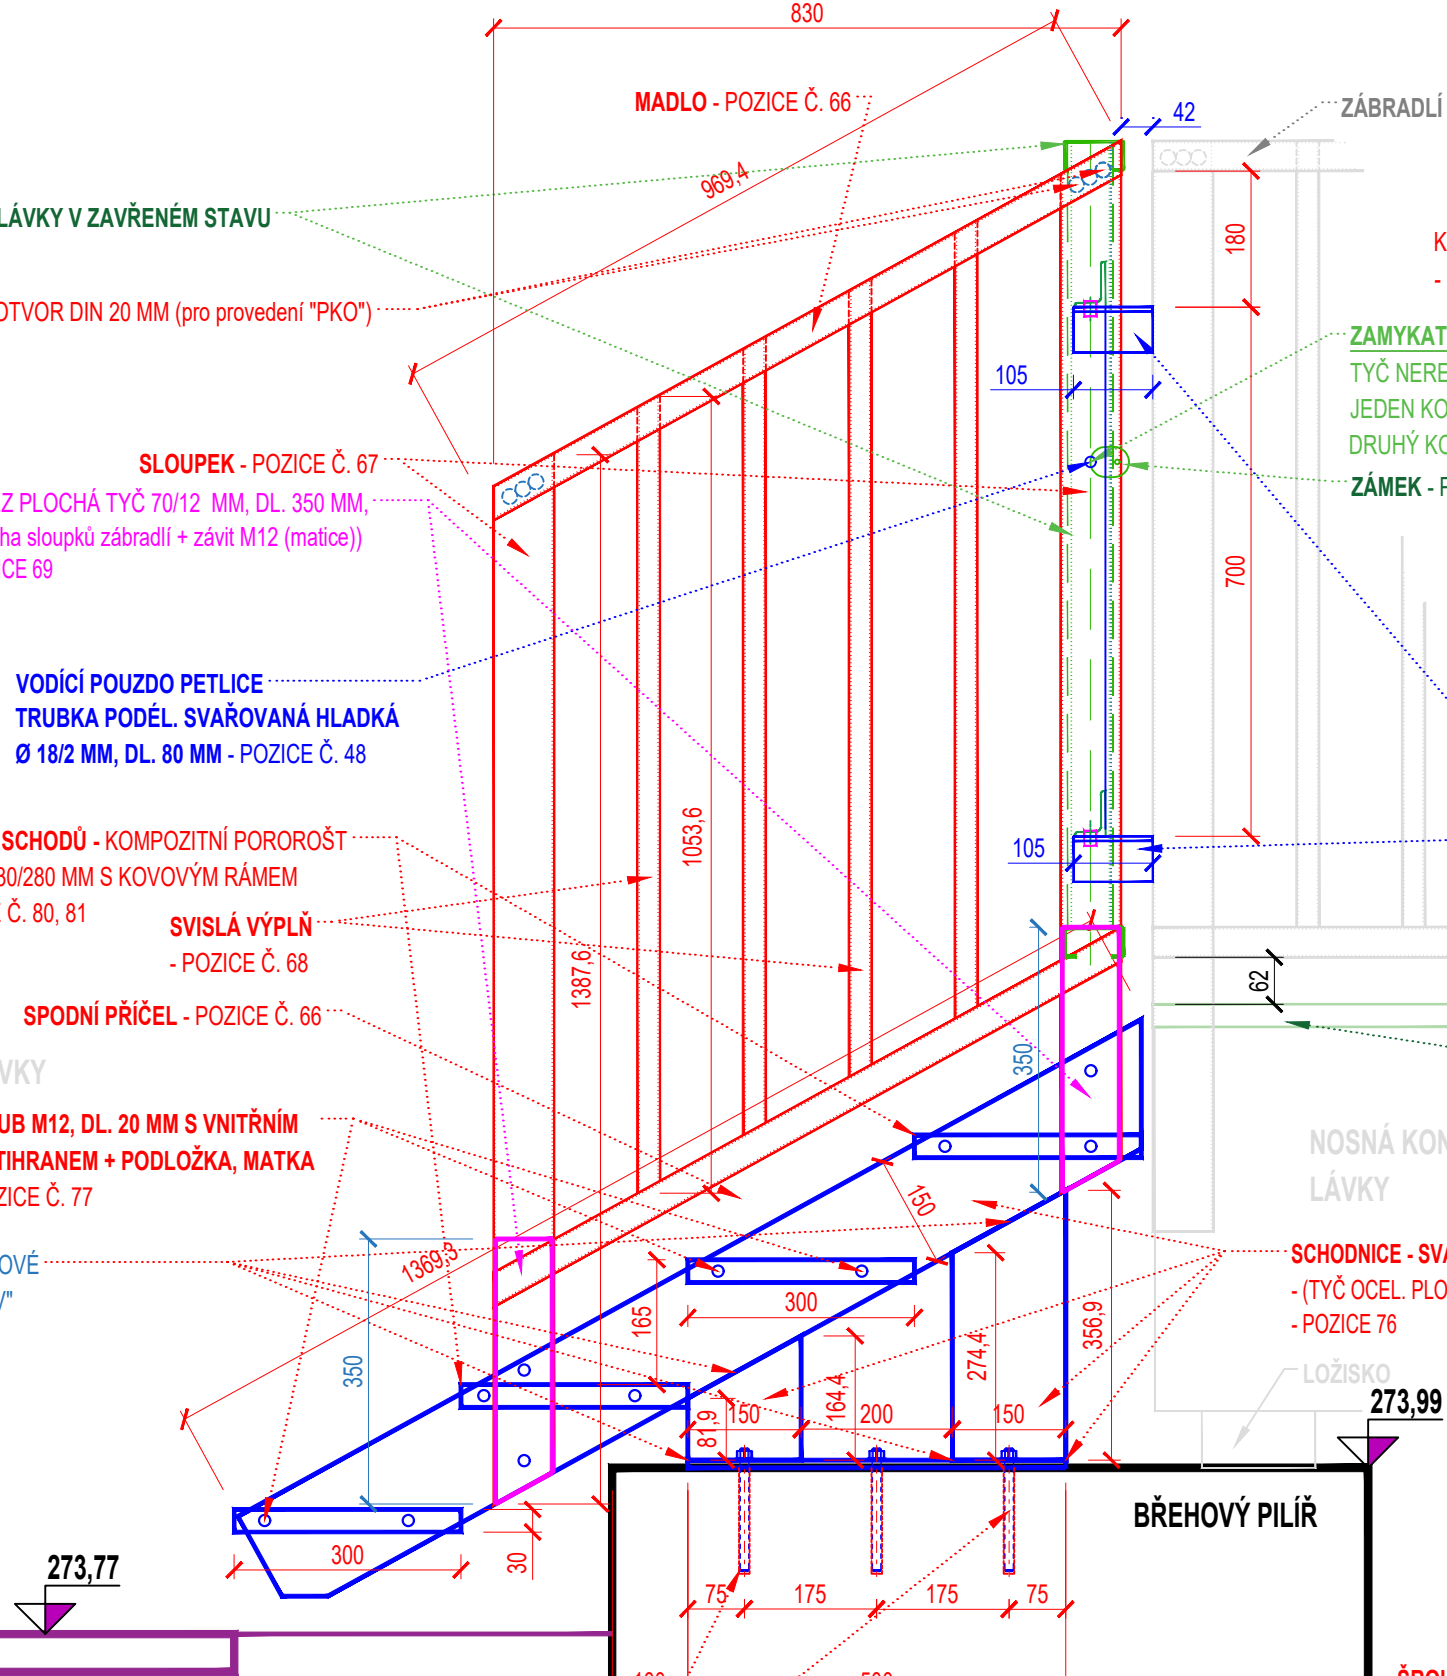

POZNÁMKA
ZNAČKA OCELI - S235JR G2 (1.0038) dle EN 10025-2, obdobná 11 375 dle ČSN 42 002
SVÁRY (OBOUKOVNÉ SVÁROVÁNÍ) - PRŮBĚŽNÉ (KOUTOVÉ A TYPÉ - PŮL "V", "X")
"PKO" - ŽAROVNĚ ZINKOVÁNÍ (ZnAl) + (1+1+3) NÁTĚROVÝ SYSTÉM "EP"+EPC"
ZHOTOVITEL - ZAJISTI VYPRACOVÁNÍ DÍLENSKÉ DOKUMENTACE PRO VÝROBU
ZÁMEČNICKÝCH KONSTRUKCÍ A PRO PŘÍKON "PKO"

SCHODY NA STŘEDOVÉ PILÍŘE


PŘEDNÍ POHLED
BOČNÍ POHLED

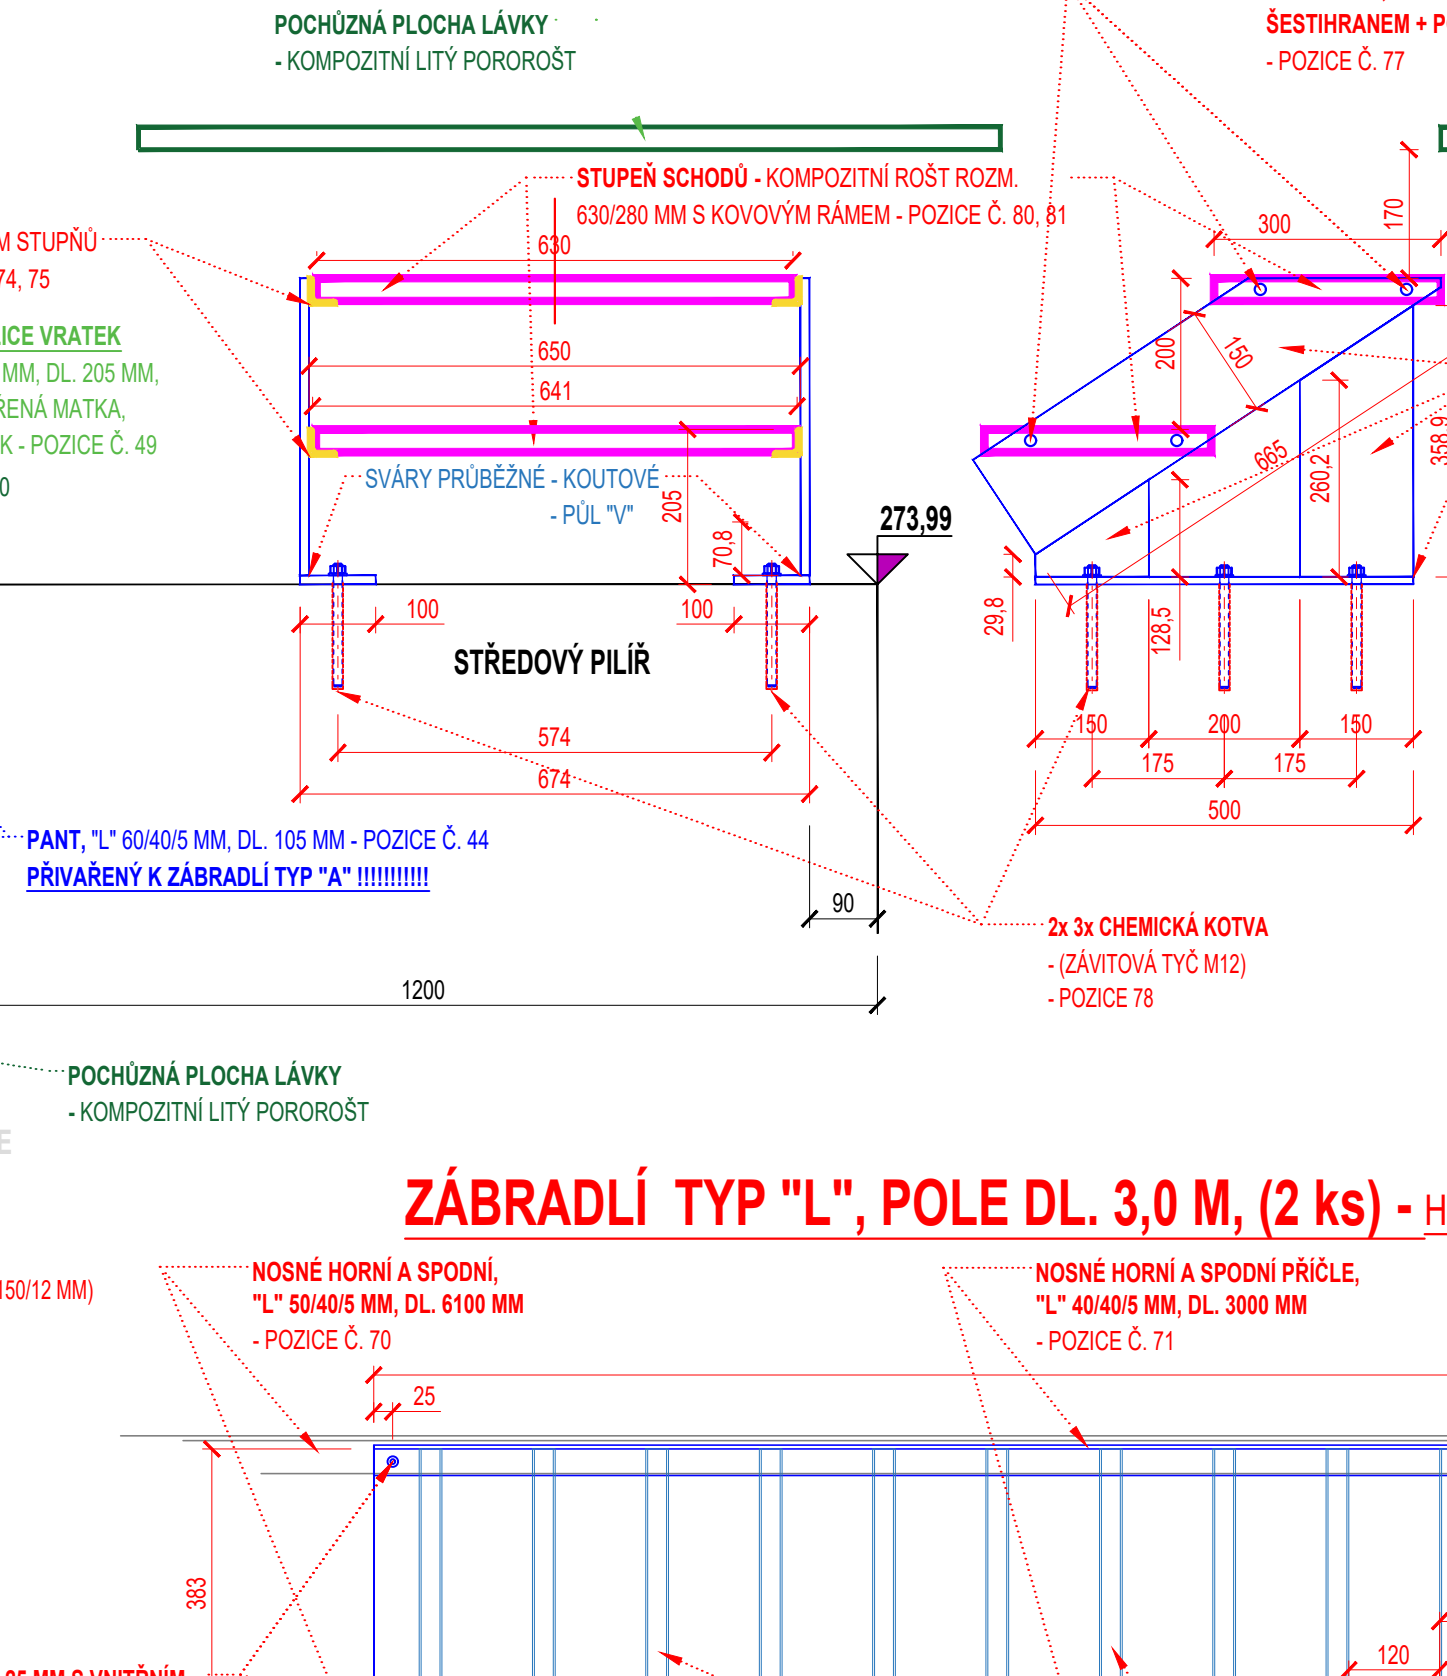

POZNÁMKA
ZNAČKA OCELI - S235JR G2 (1.0038) dle EN 10025-2, obdobná 11 375 dle ČSN 42 002
SVÁRY (OBOUKOVNÉ SVÁROVÁNÍ) - PRŮBĚŽNÉ (KOUTOVÉ A TYPÉ - PŮL "V", "X")
"PKO" - ŽAROVNĚ ZINKOVÁNÍ (ZnAl) + (1+1+3) NÁTĚROVÝ SYSTÉM "EP"+EPC"
ZHOTOVITEL - ZAJISTI VYPRACOVÁNÍ DÍLENSKÉ DOKUMENTACE PRO VÝROBU
ZÁMEČNICKÝCH KONSTRUKCÍ A PRO PŘÍKON "PKO"

ZÁBRADELNÍ MADLO, POLE DL. 1,85 M, (1 ks) - HRAZENÍ


VRÁTKA NA OBOUSTRANNÉM VSTUPU LÁVKY Š. 1,11 M - (2 ks)

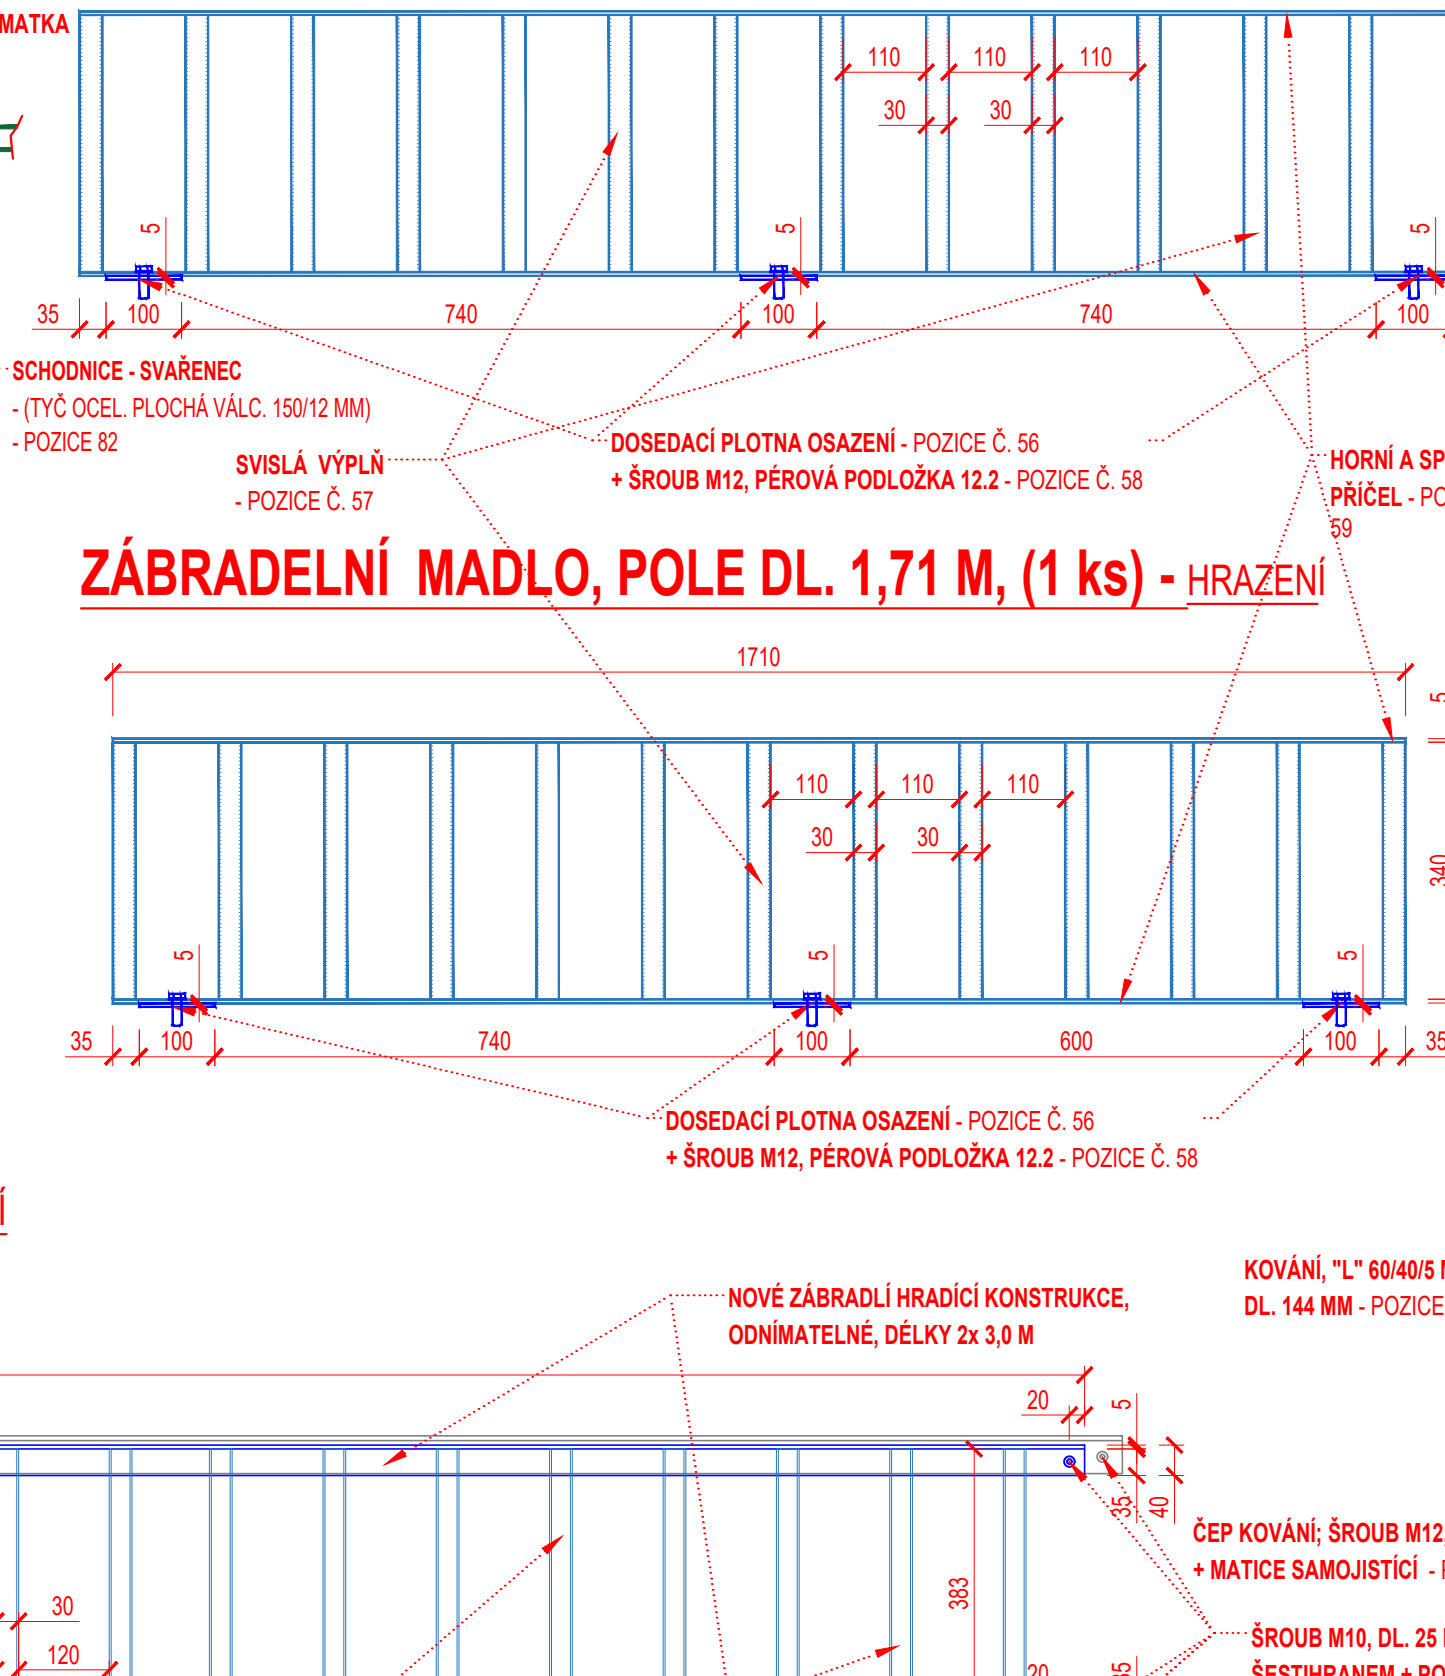

POZNÁMKA
ZNAČKA OCELI - S235JR G2 (1.0038) dle EN 10025-2, obdobná 11 375 dle ČSN 42 002
SVÁRY (OBOUKOVNÉ SVÁROVÁNÍ) - PRŮBĚŽNÉ (KOUTOVÉ A TYPÉ - PŮL "V", "X")
"PKO" - ŽAROVNĚ ZINKOVÁNÍ (ZnAl) + (1+1+3) NÁTĚROVÝ SYSTÉM "EP"+EPC"
ZHOTOVITEL - ZAJISTI VYPRACOVÁNÍ DÍLENSKÉ DOKUMENTACE PRO VÝROBU
ZÁMEČNICKÝCH KONSTRUKCÍ A PRO PŘÍKON "PKO"

VRÁTKA Š. 0,88 M, (2 ks) - VSTUP NA STŘEDOVÉ PILÍŘE


VRÁTKA NA OBOUSTRANNÉM VSTUPU LÁVKY Š. 1,11 M - (2 ks)

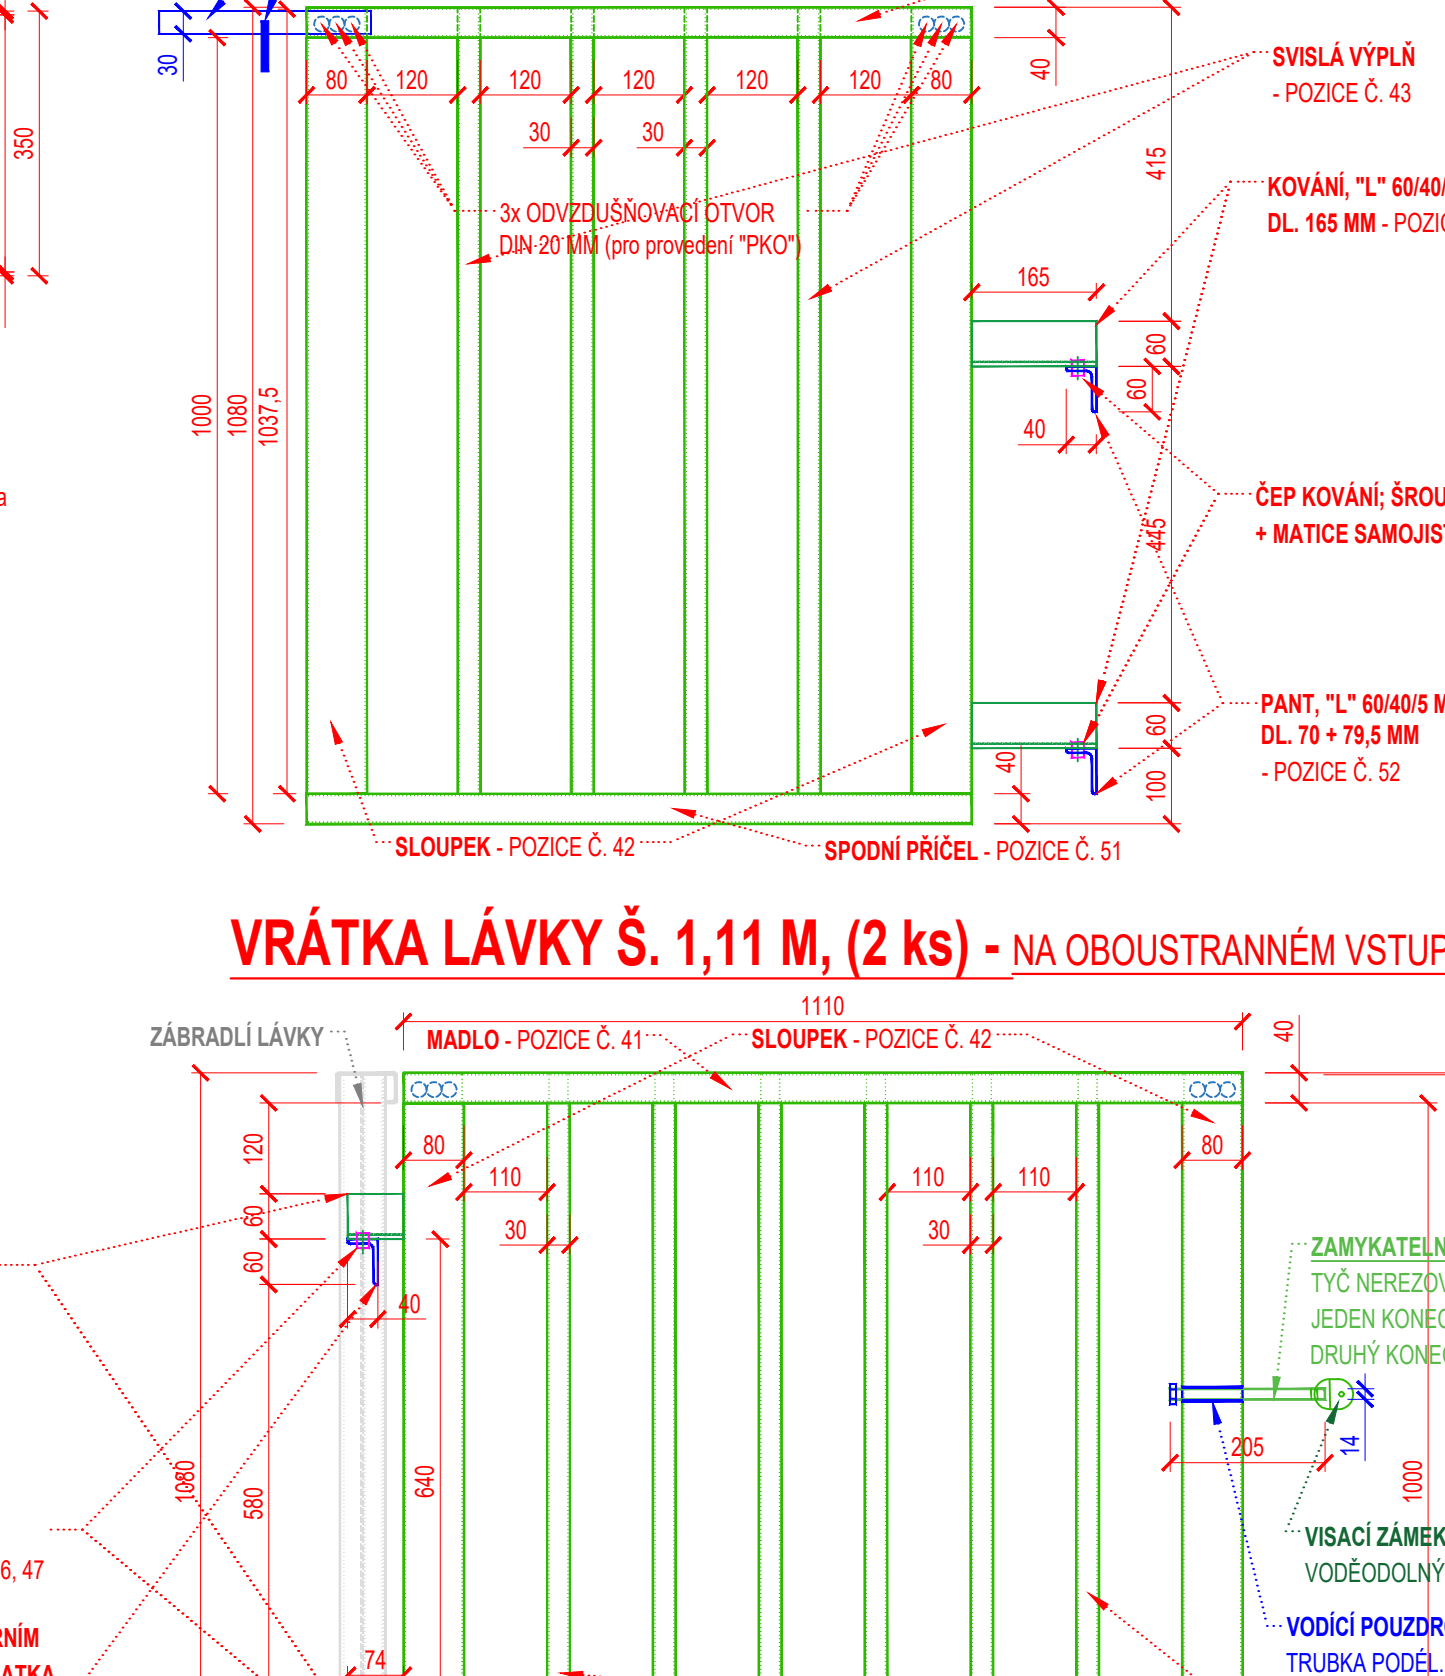

POZNÁMKA
ZNAČKA OCELI - S235JR G2 (1.0038) dle EN 10025-2, obdobná 11 375 dle ČSN 42 002
SVÁRY (OBOUKOVNÉ SVÁROVÁNÍ) - PRŮBĚŽNÉ (KOUTOVÉ A TYPÉ - PŮL "V", "X")
"PKO" - ŽAROVNĚ ZINKOVÁNÍ (ZnAl) + (1+1+3) NÁTĚROVÝ SYSTÉM "EP"+EPC"
ZHOTOVITEL - ZAJISTI VYPRACOVÁNÍ DÍLENSKÉ DOKUMENTACE PRO VÝROBU
ZÁMEČNICKÝCH KONSTRUKCÍ A PRO PŘÍKON "PKO"

ZÁBRADELNÍ MADLO, POLE DL. 1,71 M, (1 ks) - HRAZENÍ


VRÁTKA NA OBOUSTRANNÉM VSTUPU LÁVKY Š. 1,11 M - (2 ks)

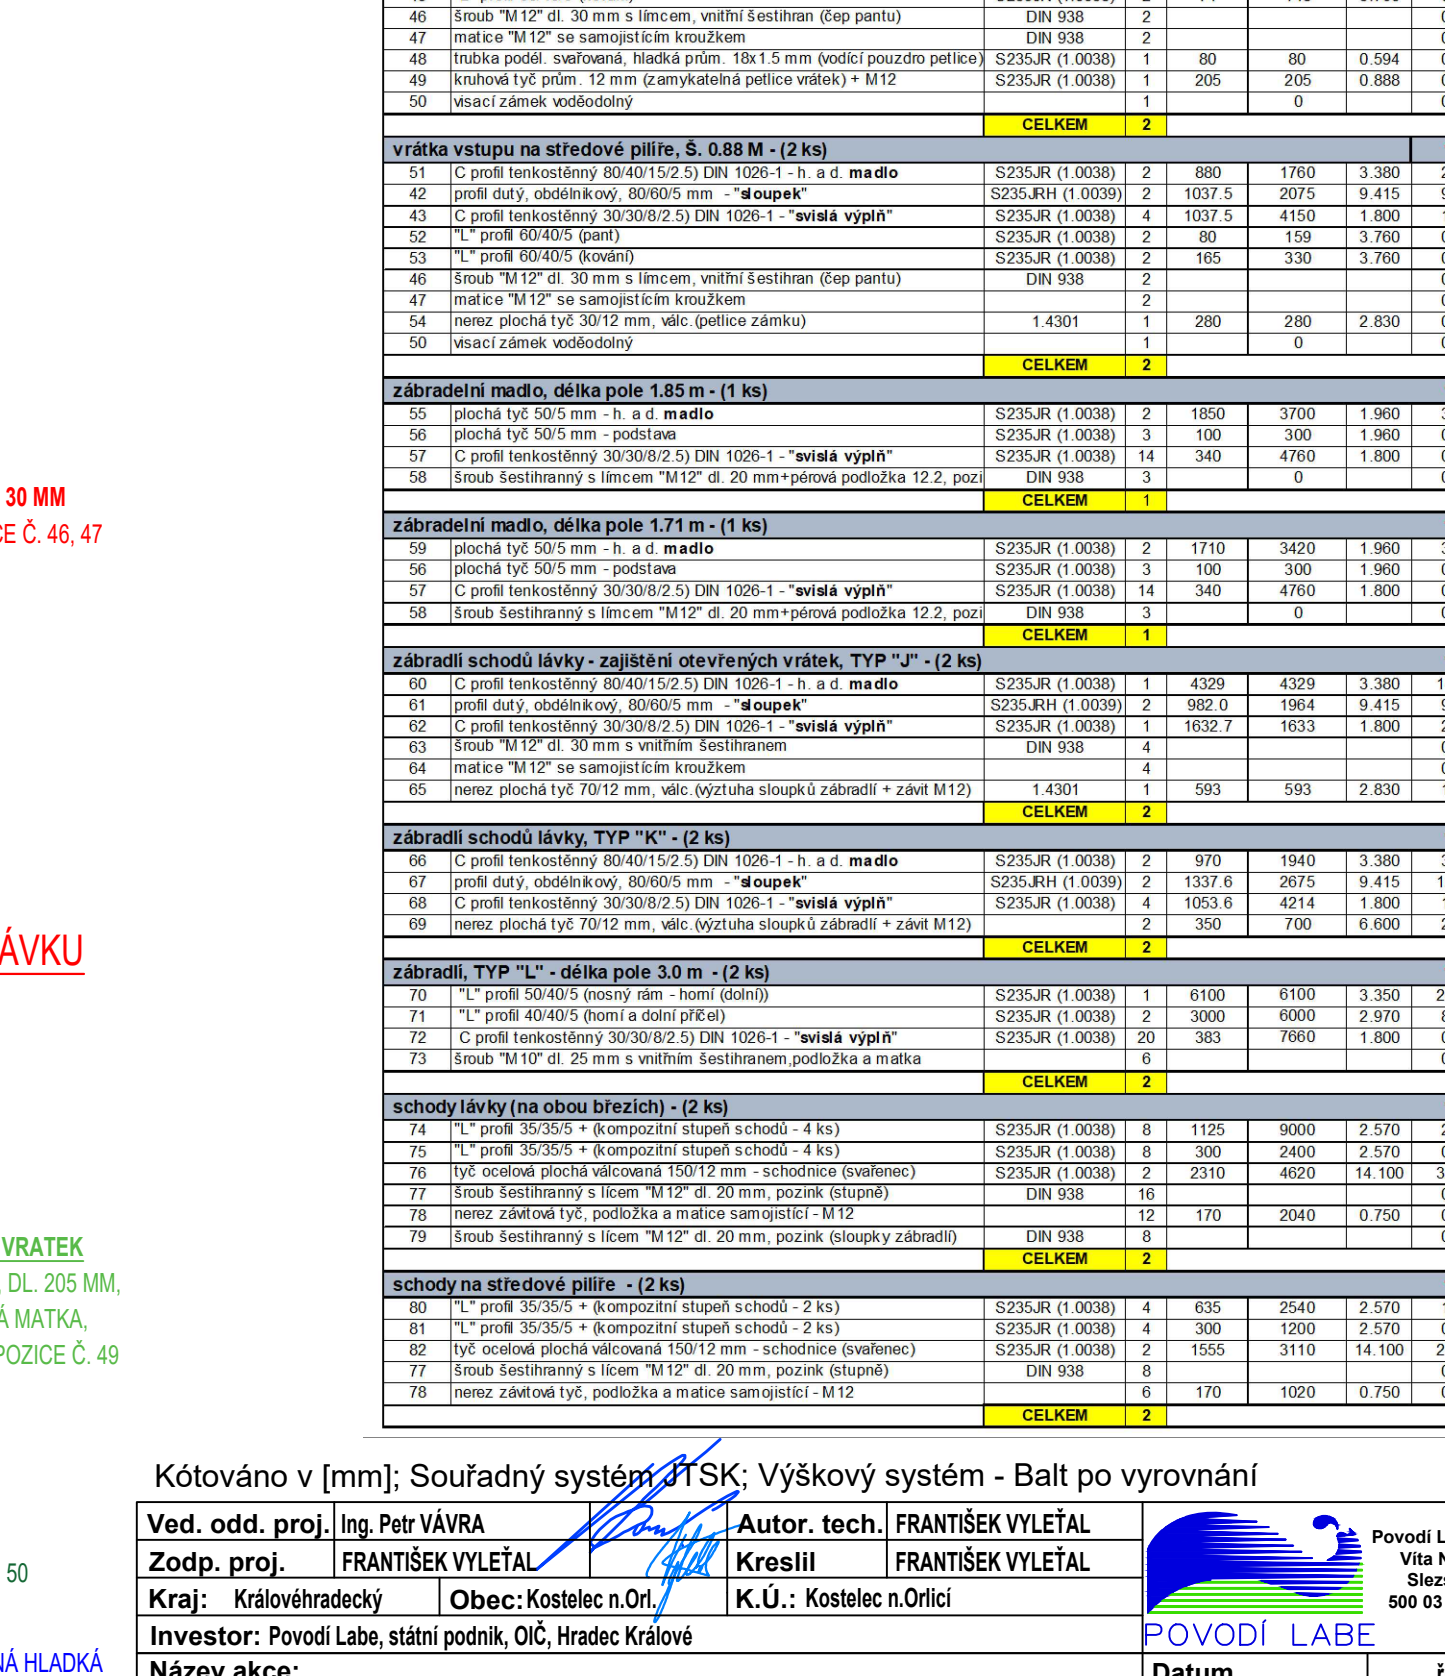

POZNÁMKA
ZNAČKA OCELI - S235JR G2 (1.0038) dle EN 10025-2, obdobná 11 375 dle ČSN 42 002
SVÁRY (OBOUKOVNÉ SVÁROVÁNÍ) - PRŮBĚŽNÉ (KOUTOVÉ A TYPÉ - PŮL "V", "X")
"PKO" - ŽAROVNĚ ZINKOVÁNÍ (ZnAl) + (1+1+3) NÁTĚROVÝ SYSTÉM "EP"+EPC"
ZHOTOVITEL - ZAJISTI VYPRACOVÁNÍ DÍLENSKÉ DOKUMENTACE PRO VÝROBU
ZÁMEČNICKÝCH KONSTRUKCÍ A PRO PŘÍKON "PKO"

ZÁBRADLÍ TYP "L", POLE DL. 3,0 M, (2 ks) - HRAZENÍ

VRÁTKA NA OBOUSTRANNÉM VSTUPU LÁVKY Š. 1,11 M - (2 ks)

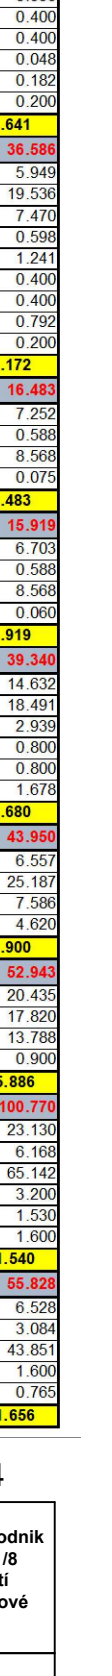

POZNÁMKA
ZNAČKA OCELI - S235JR G2 (1.0038) dle EN 10025-2, obdobná 11 375 dle ČSN 42 002
SVÁRY (OBOUKOVNÉ SVÁROVÁNÍ) - PRŮBĚŽNÉ (KOUTOVÉ A TYPÉ - PŮL "V", "X")
"PKO" - ŽAROVNĚ ZINKOVÁNÍ (ZnAl) + (1+1+3) NÁTĚROVÝ SYSTÉM "EP"+EPC"
ZHOTOVITEL - ZAJISTI VYPRACOVÁNÍ DÍLENSKÉ DOKUMENTACE PRO VÝROBU
ZÁMEČNICKÝCH KONSTRUKCÍ A PRO PŘÍKON "PKO"