




## ZÁBRADLÍ TYP "A", POLE DL. 2,09 M, (14 ks)

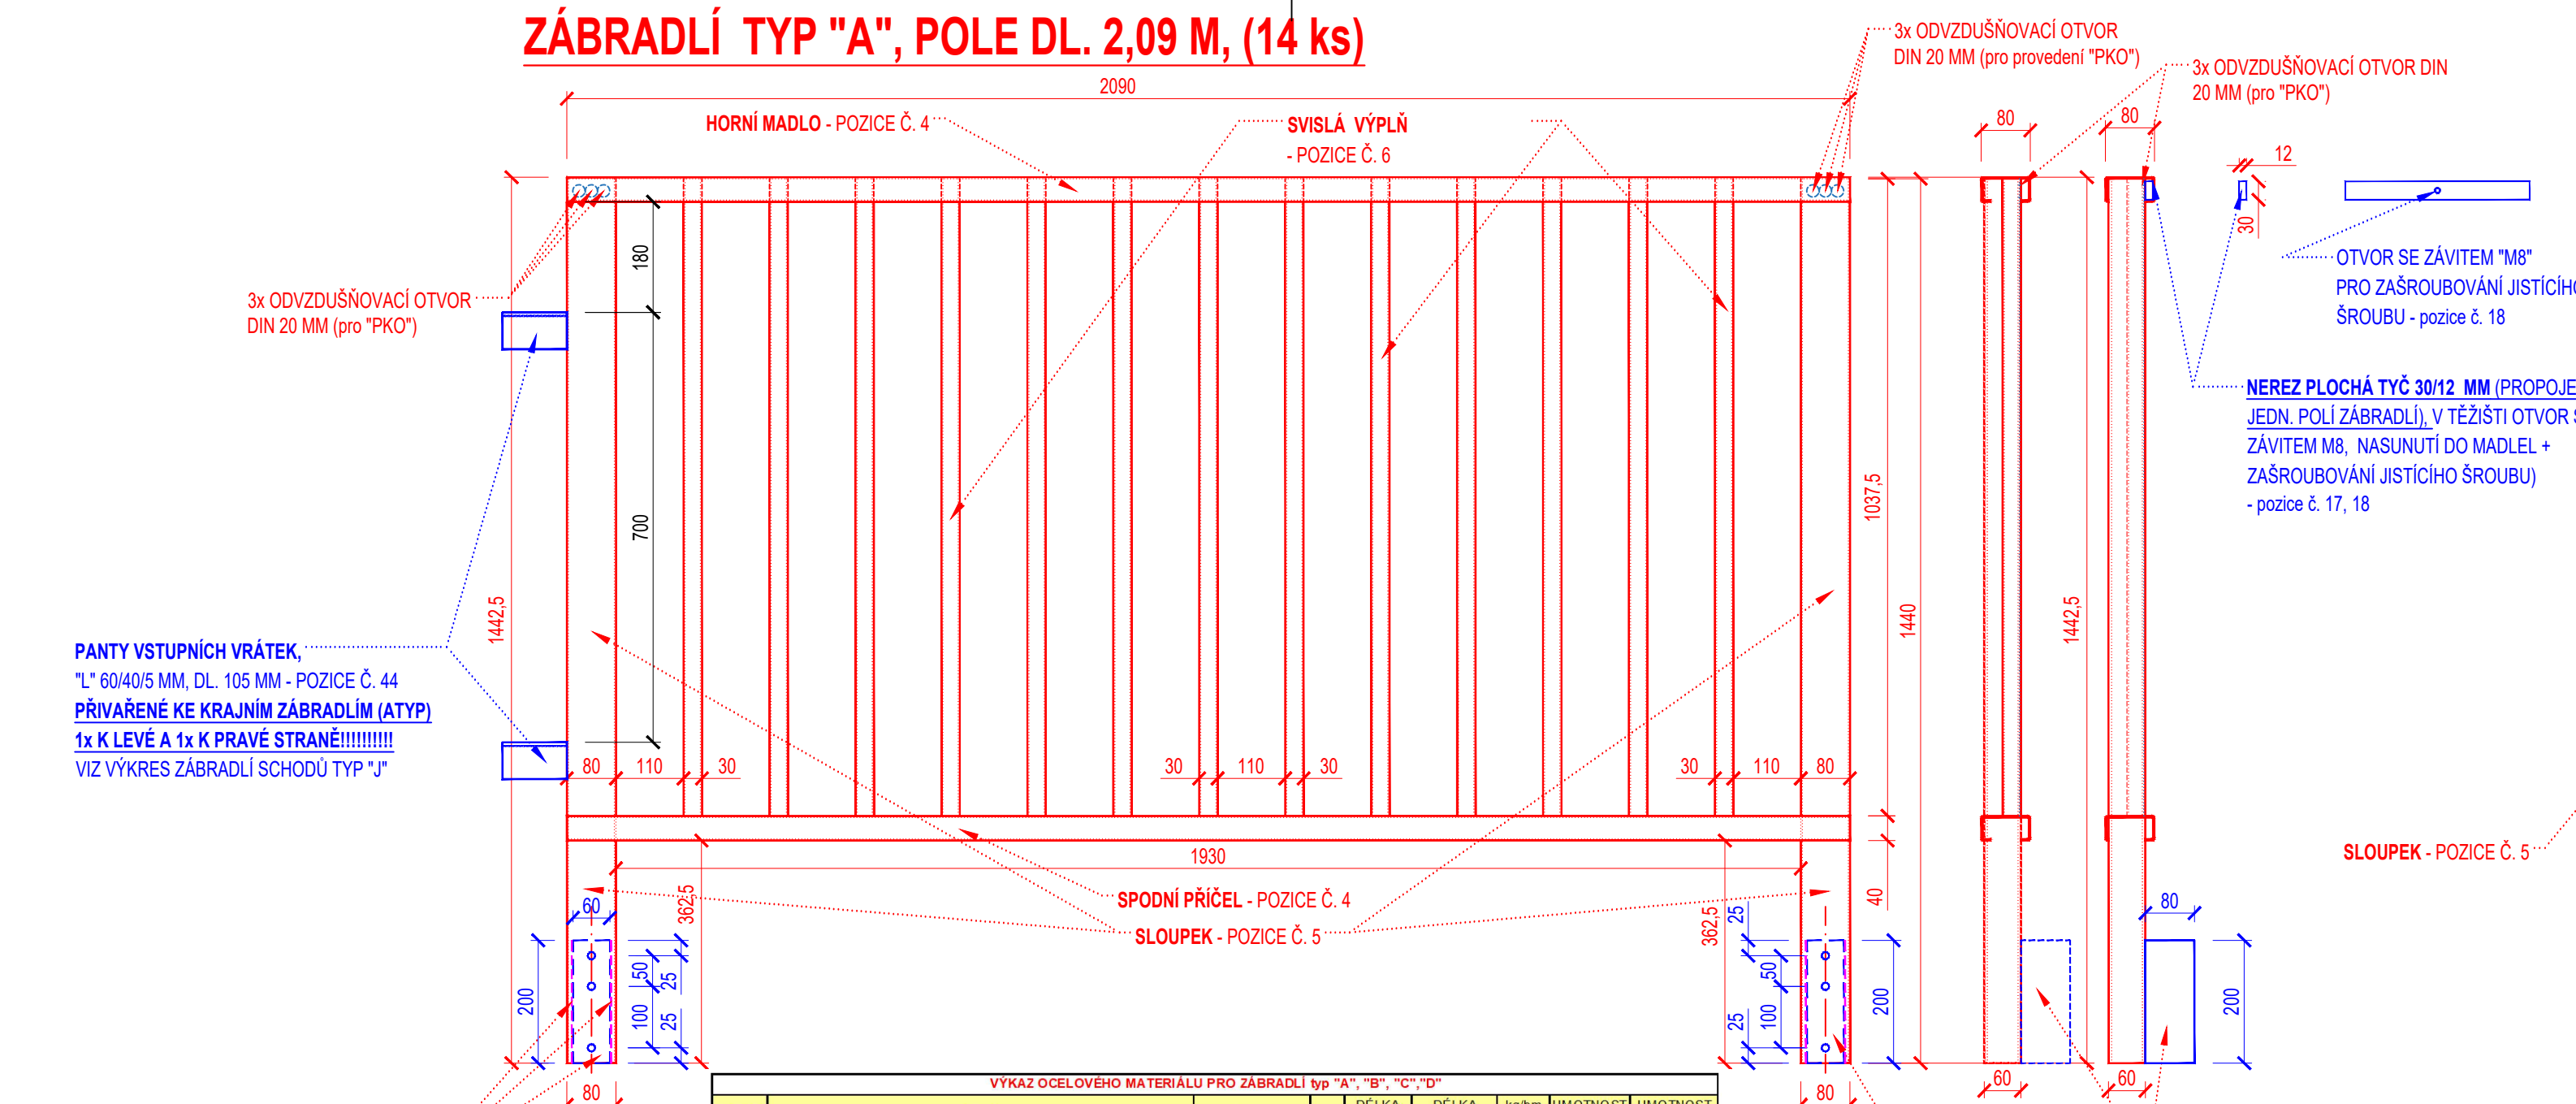


## ZÁBRADLÍ TYP "B", POLE DL. 1,95 M, (10 ks)

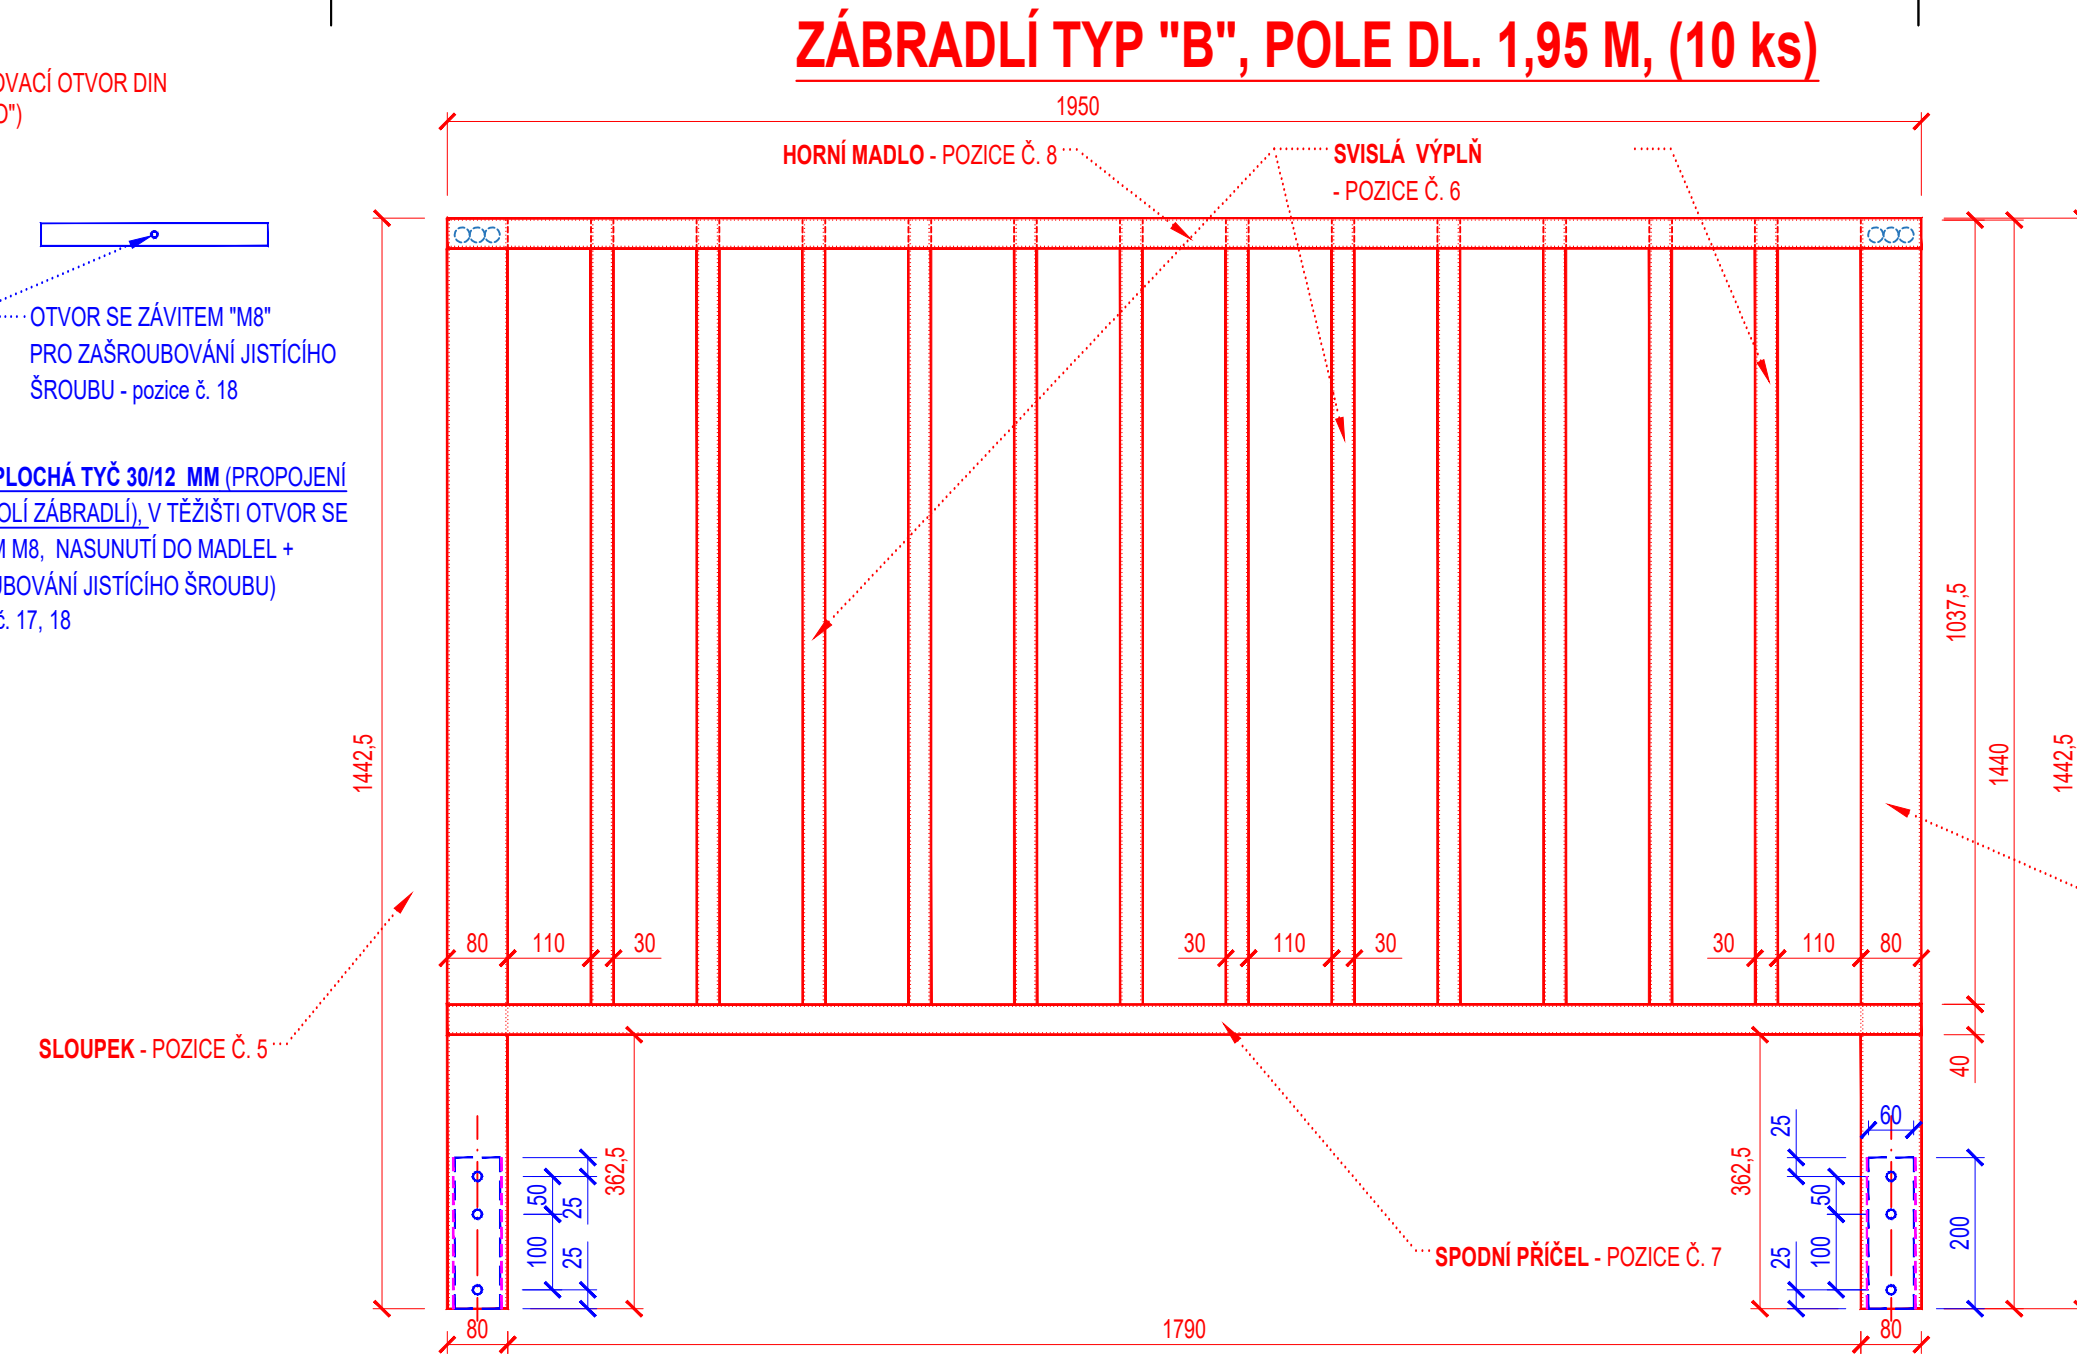


## ZÁBRADLÍ TYP "C", POLE DL. 1,95 M, (2 ks) - V MÍSTĚ STYČNÍKŮ

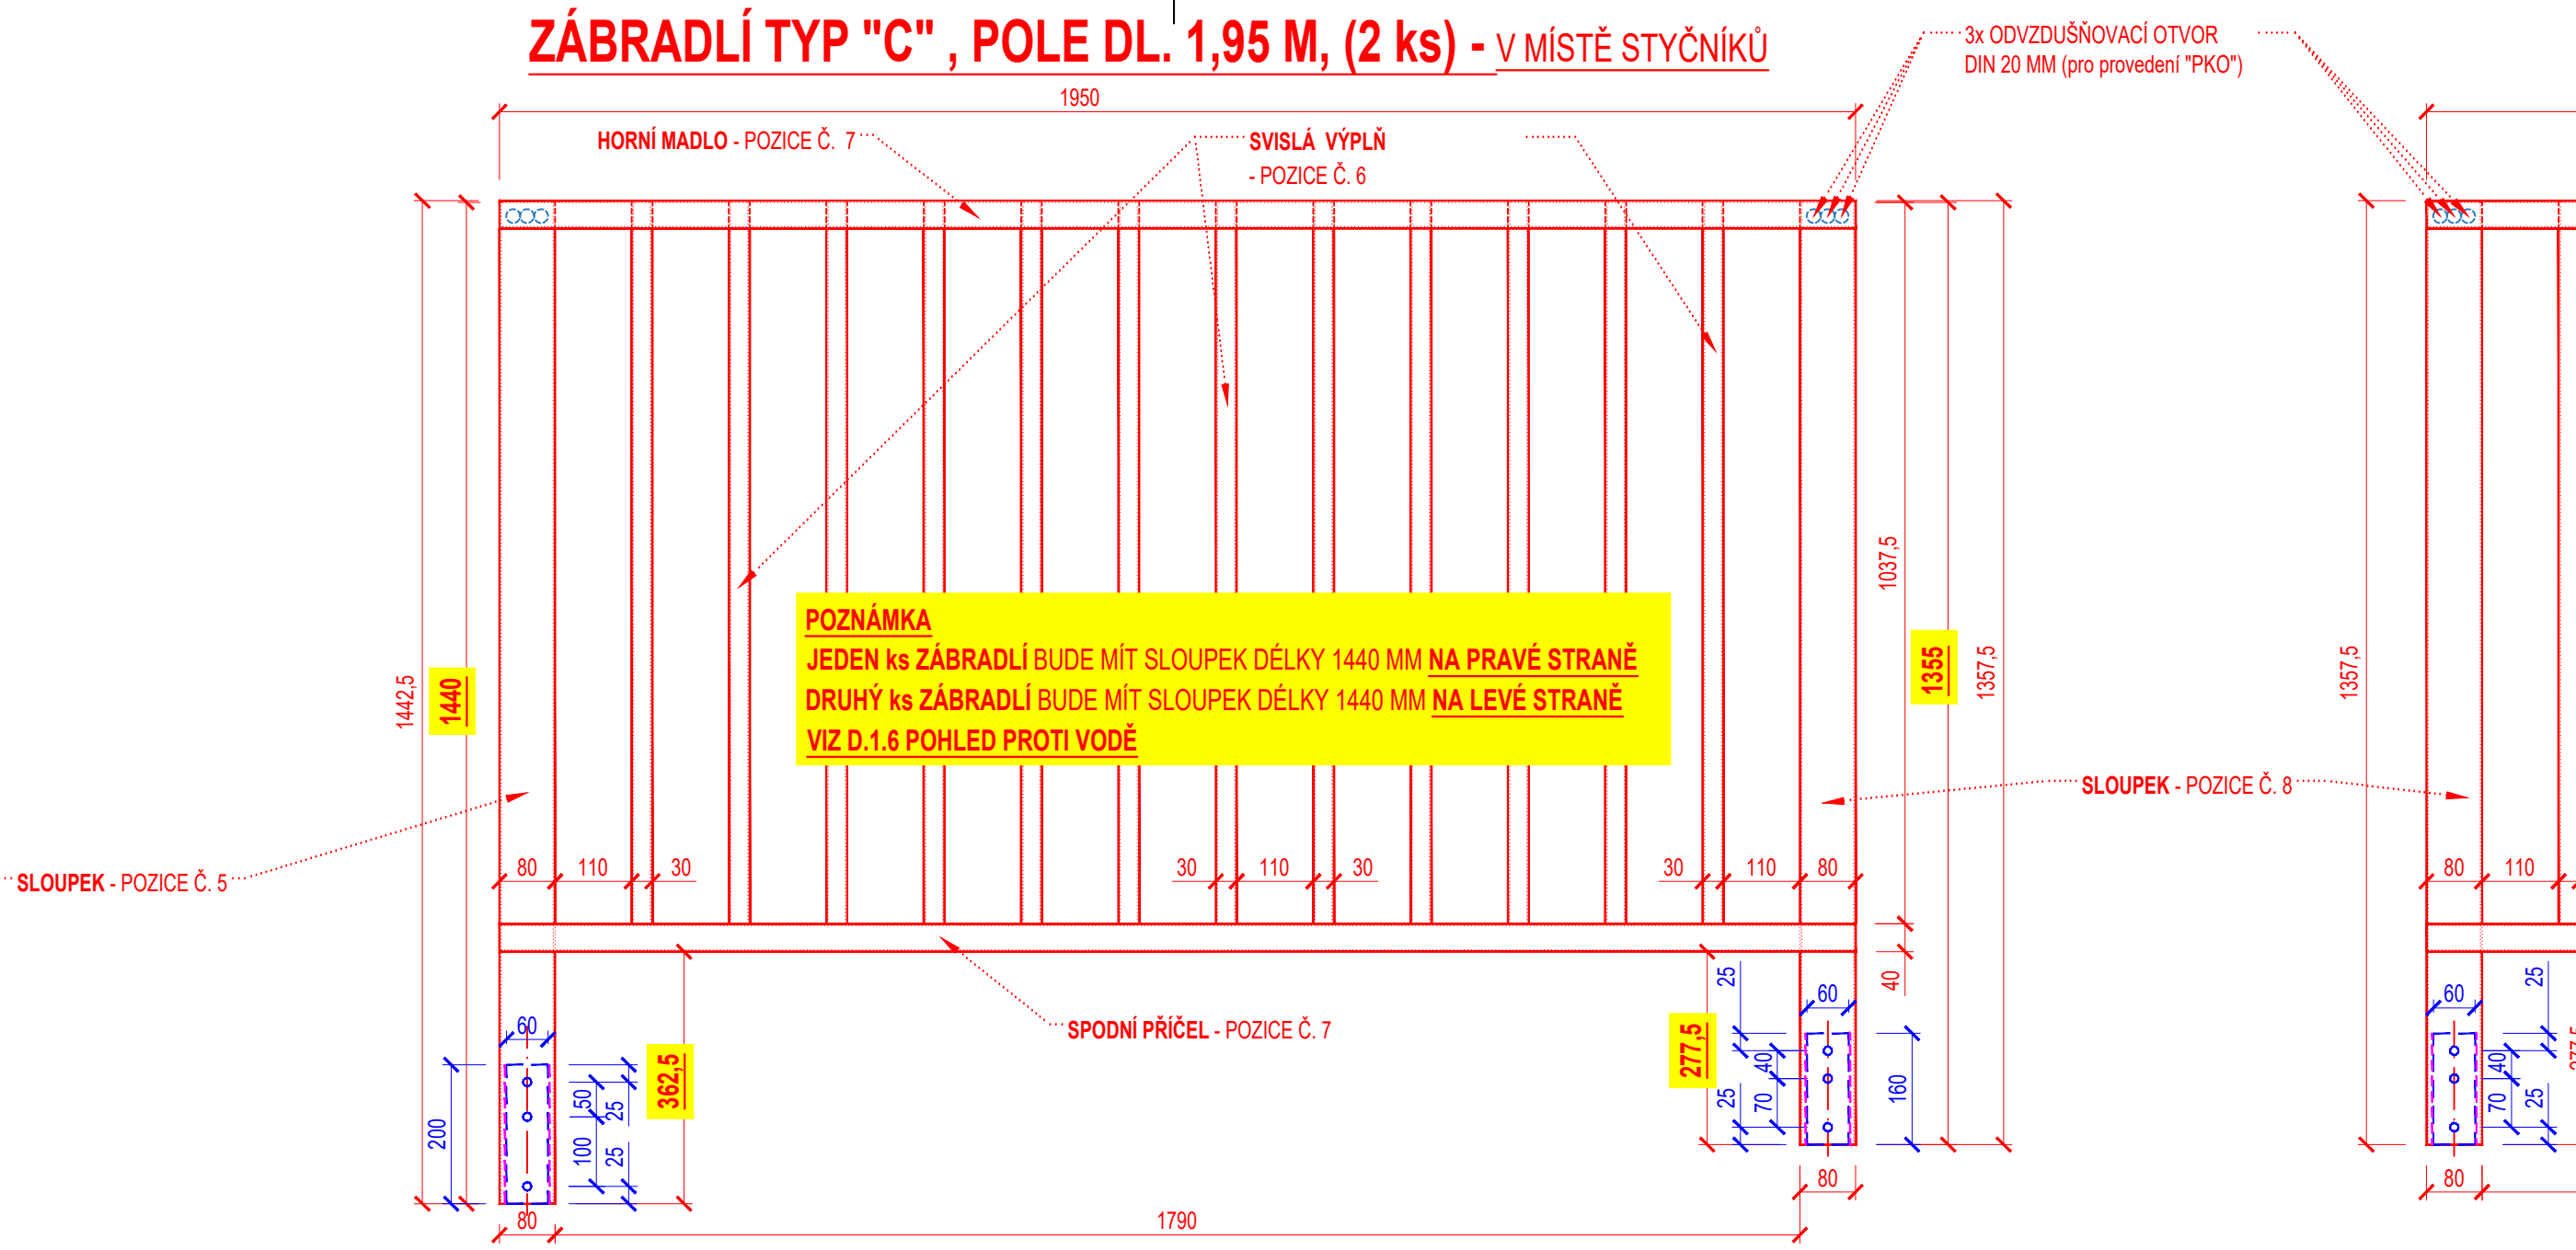


## ZÁBRADLÍ TYP "D", POLE DL. 2,09 M, (2 ks)

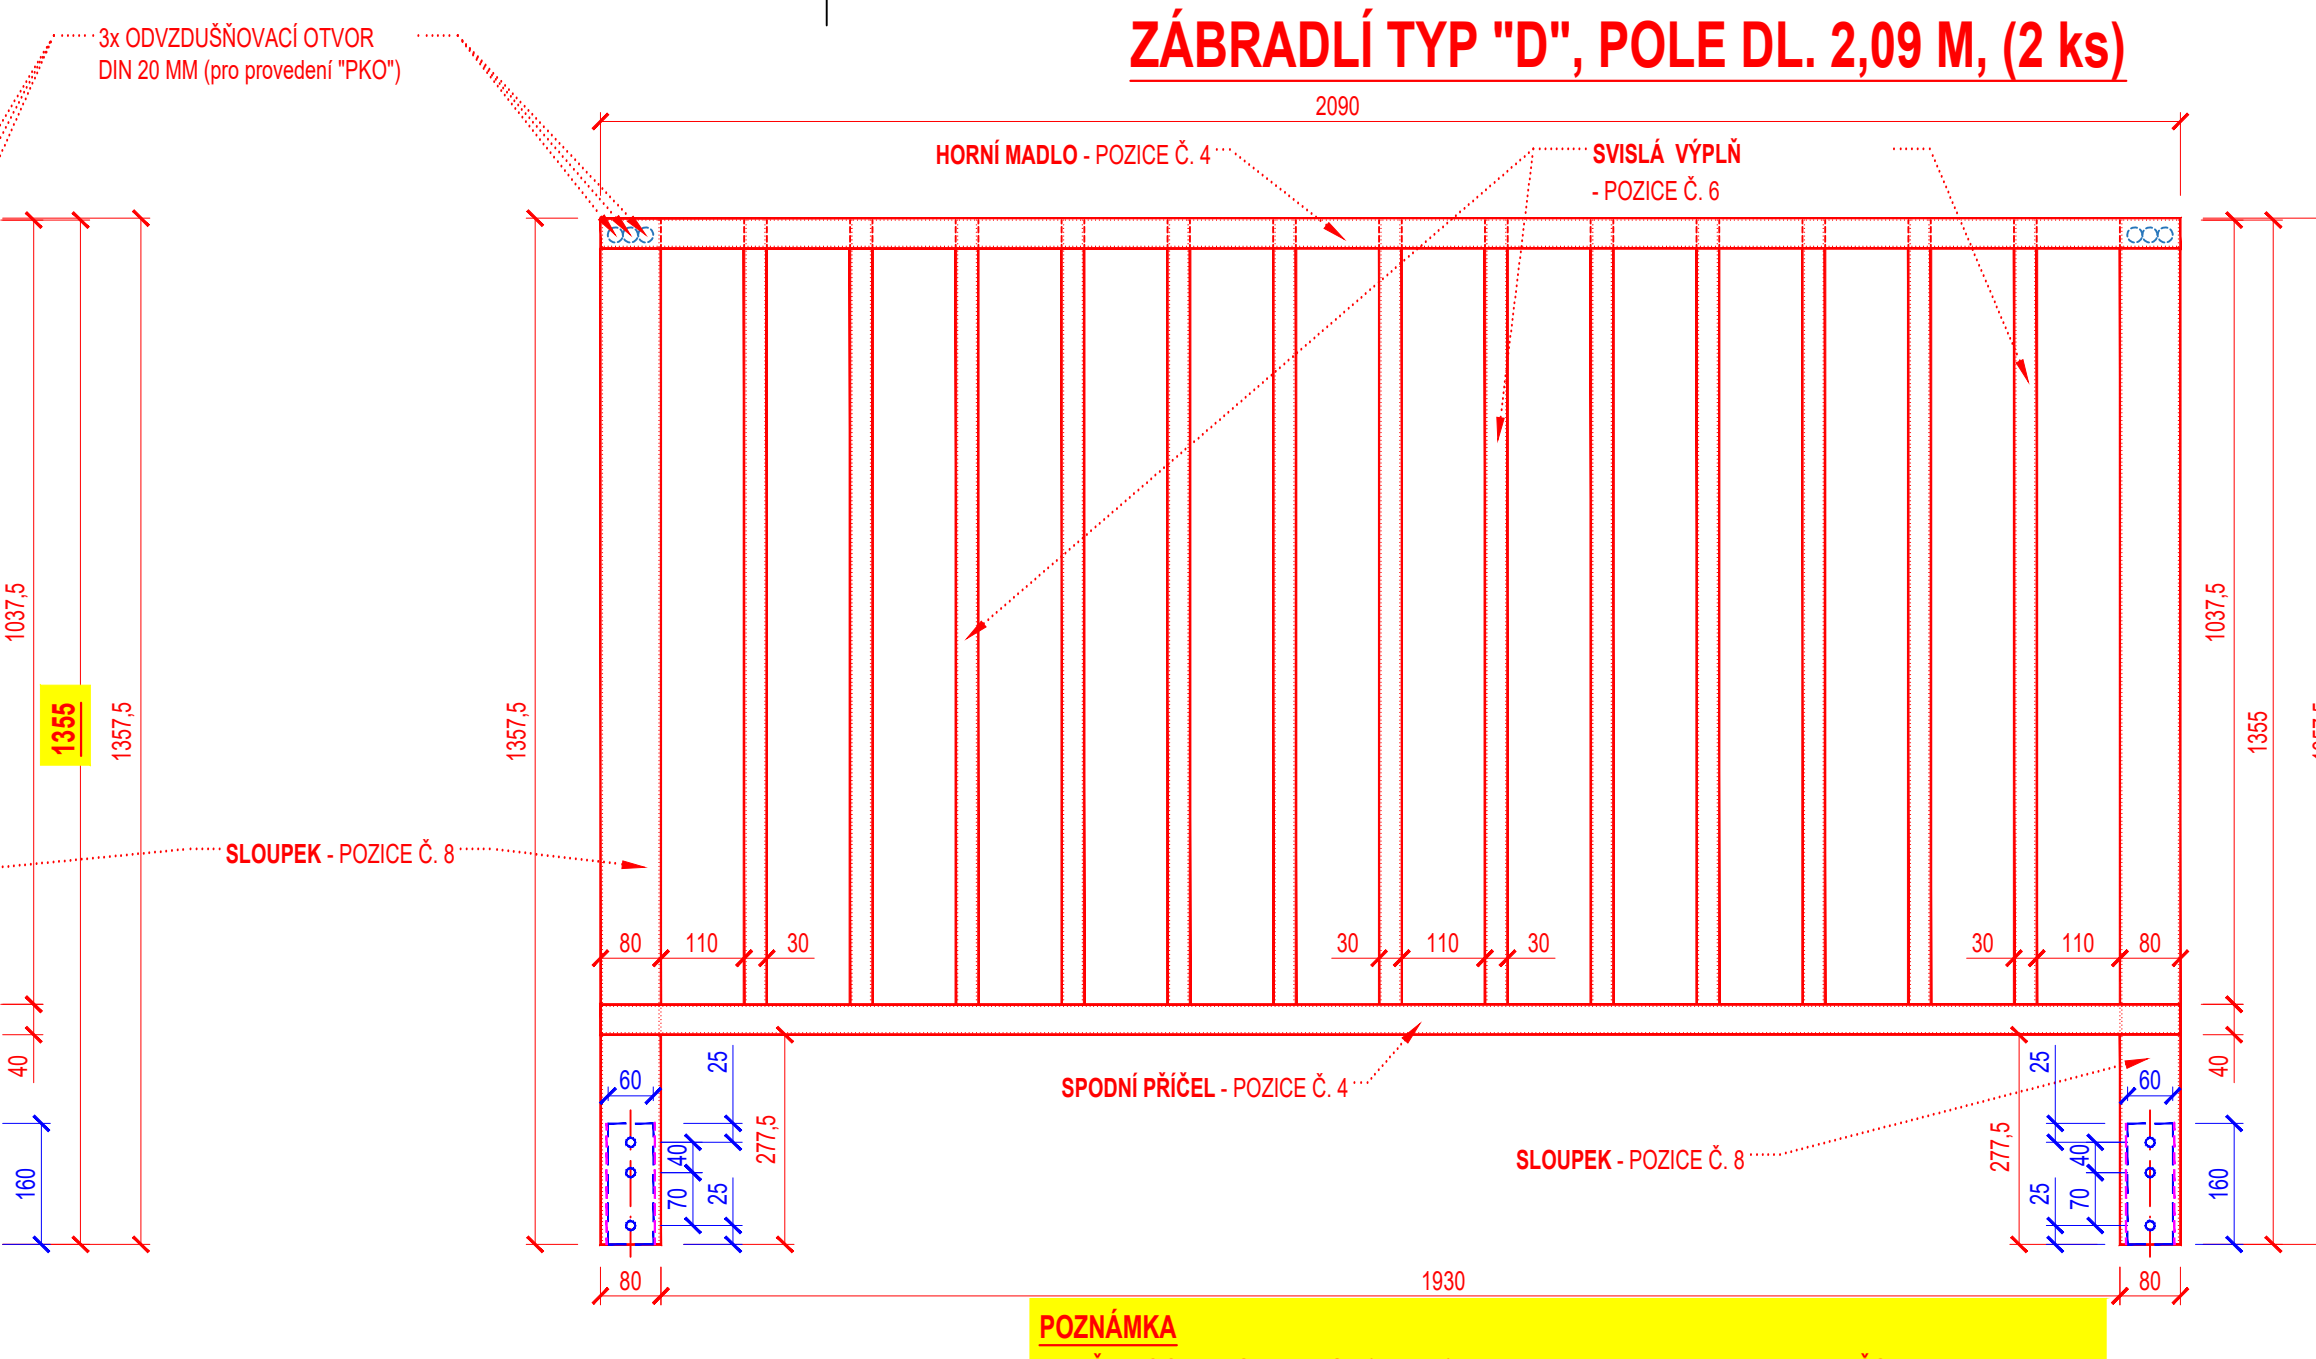


## PATKY ZÁBRADLÍ TYP "A" + "B"

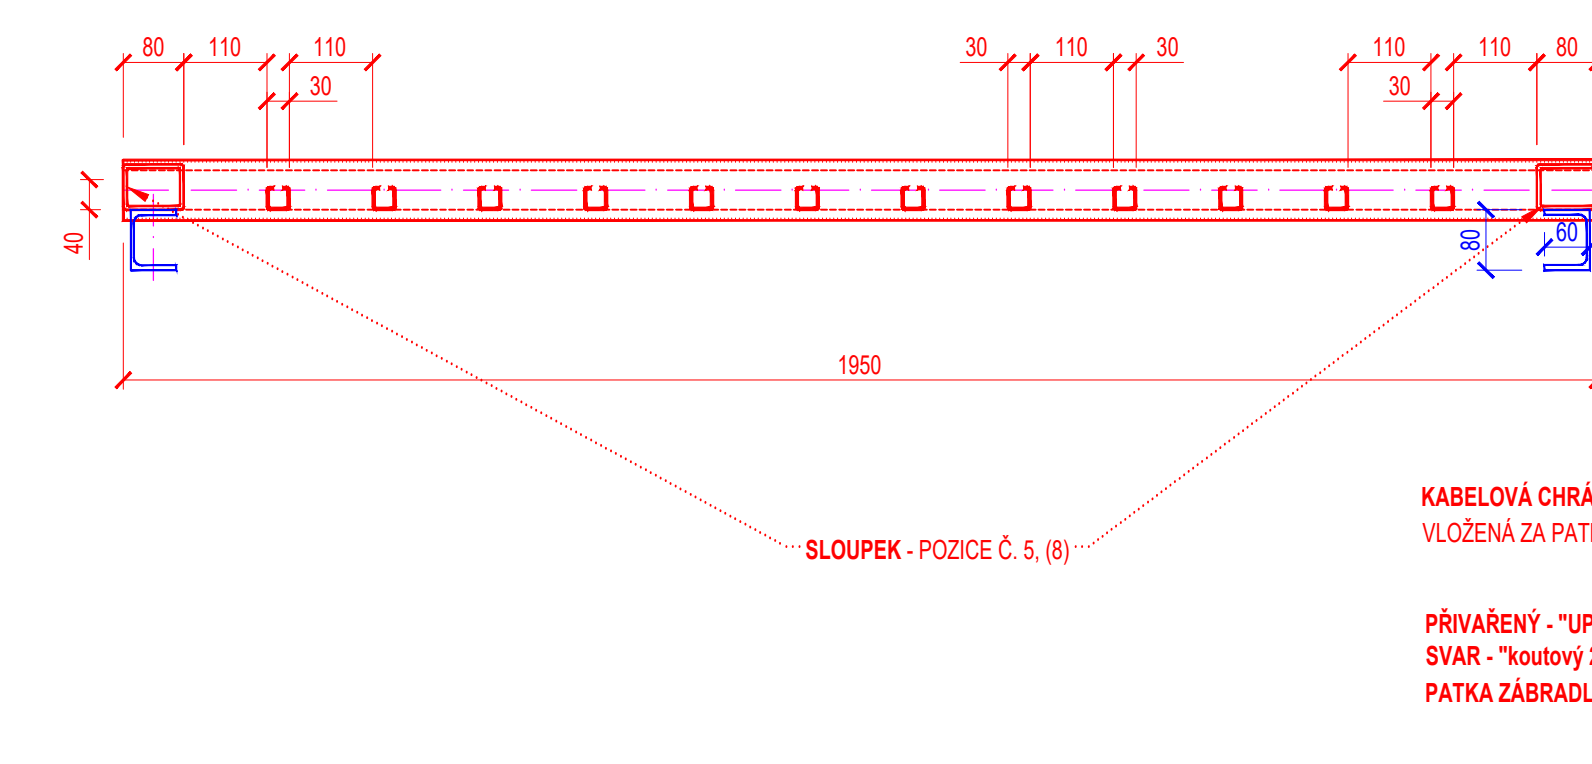


### PATKA ZÁBRADLÍ TYP "A" (SVAŘENEC) - ŘEZ

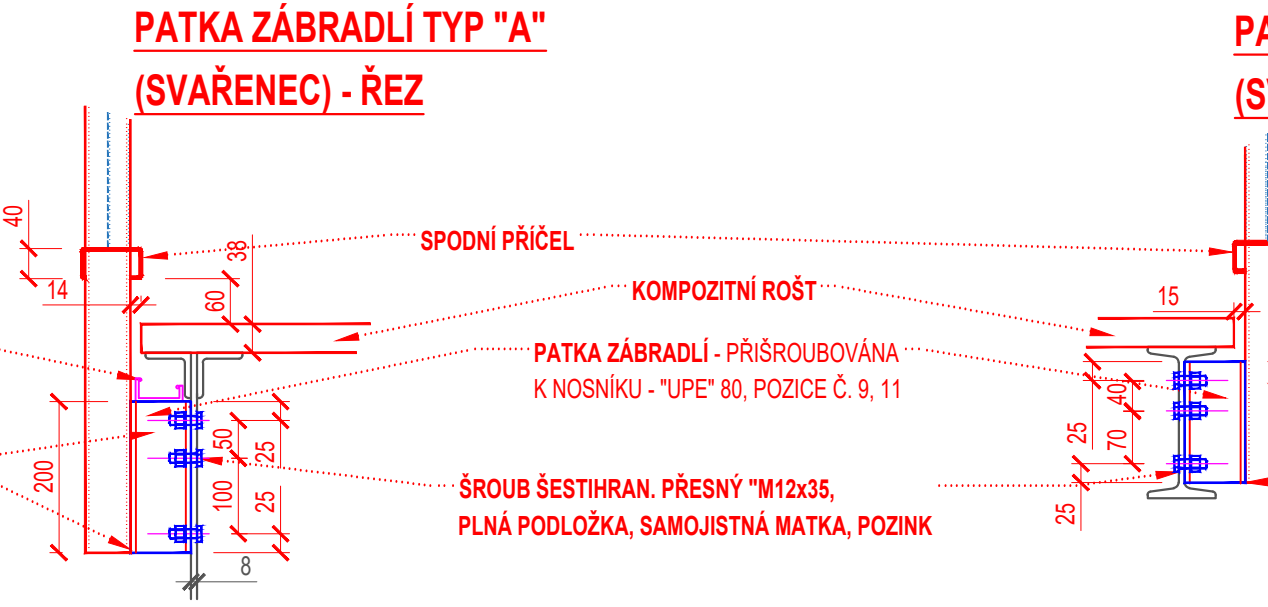

### PATKA ZÁBRADLÍ TYP "B" (SVAŘENEC) - ŘEZ

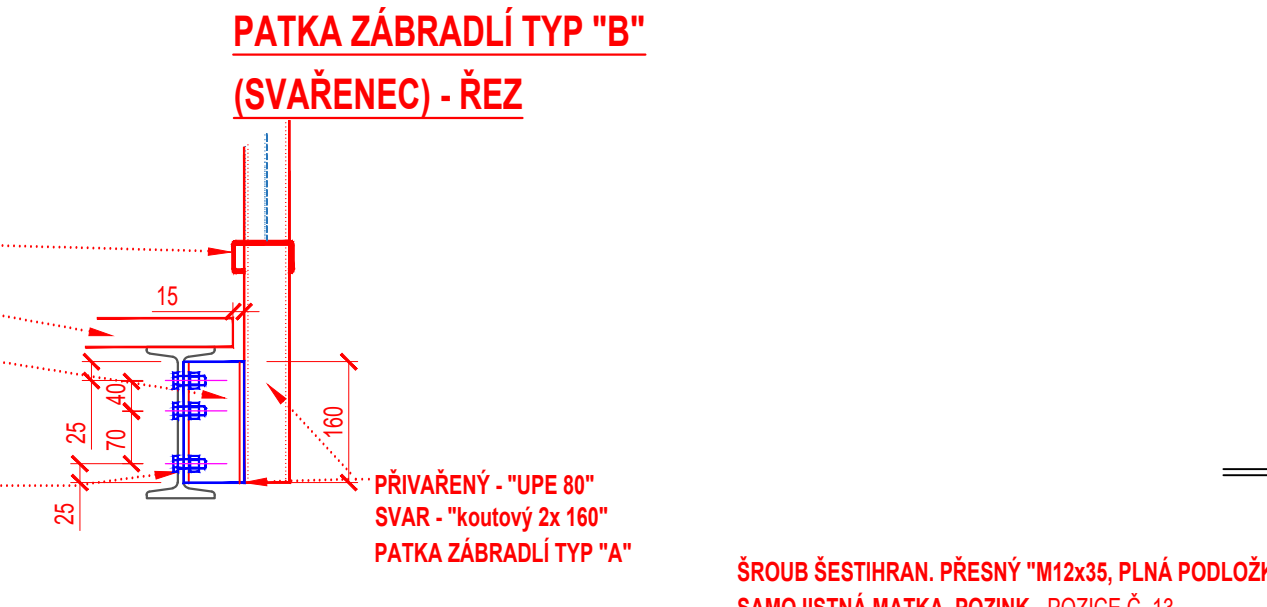


### PATKA ZÁBRADLÍ TYP "A"; "B" - PŮDORYS

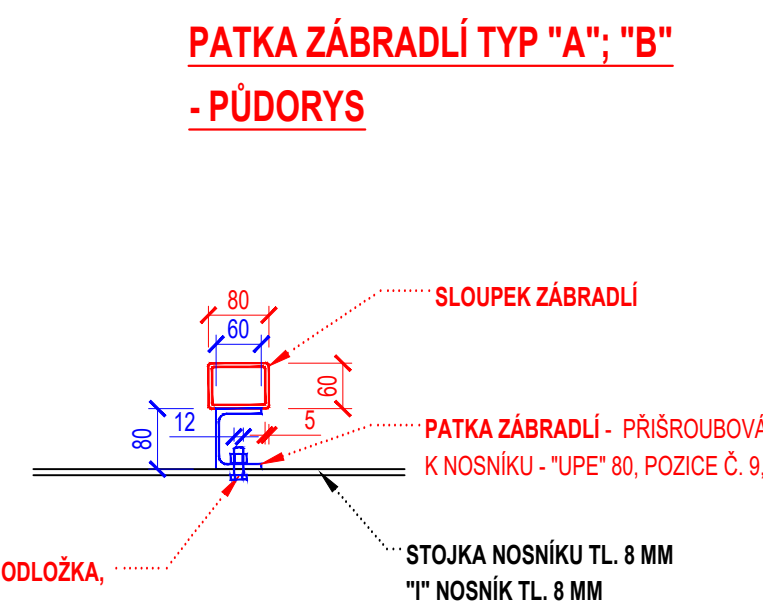

### Kótováno v [mm]

Souřadný systém JTSK

Výškový systém - Balt po vyrovnání

Ved. odd. proj.	Ing. Petr VÁVRA	Autor. tech.	FRANTIŠEK VYLETAL	 <div>Povodí Labe, státní podnik Viza Nejedlého 951/8 Slezské Předměstí 500 03 Hradec Králové</div>	
Zodp. proj.	FRANTIŠEK VYLETAL	Kreslil	FRANTIŠEK VYLETAL		
Kraj:	Královéhradecký	Obec:	Kostelec n.Orl.		
K.Ú.:	Kostelec n.Orlicí				
Investor:	Povodí Labe, státní podnik, OIČ, Hradec Králové			POVODÍ LABE	
Název akce:	VD Kostelec nad Orlicí, rekonstrukce lávky jezu, ř. km 49,278			Datum	říjen 2022
				Stupeň	DSP, DPS
				Pořadové číslo	3604
				Číslo stavby	229 200 004
Příloha:	Výkresy - zábradlí lávky typ "A", "B", "C", "D"			Č. přílohy	D.1.9
				Měřítko	1 : 10