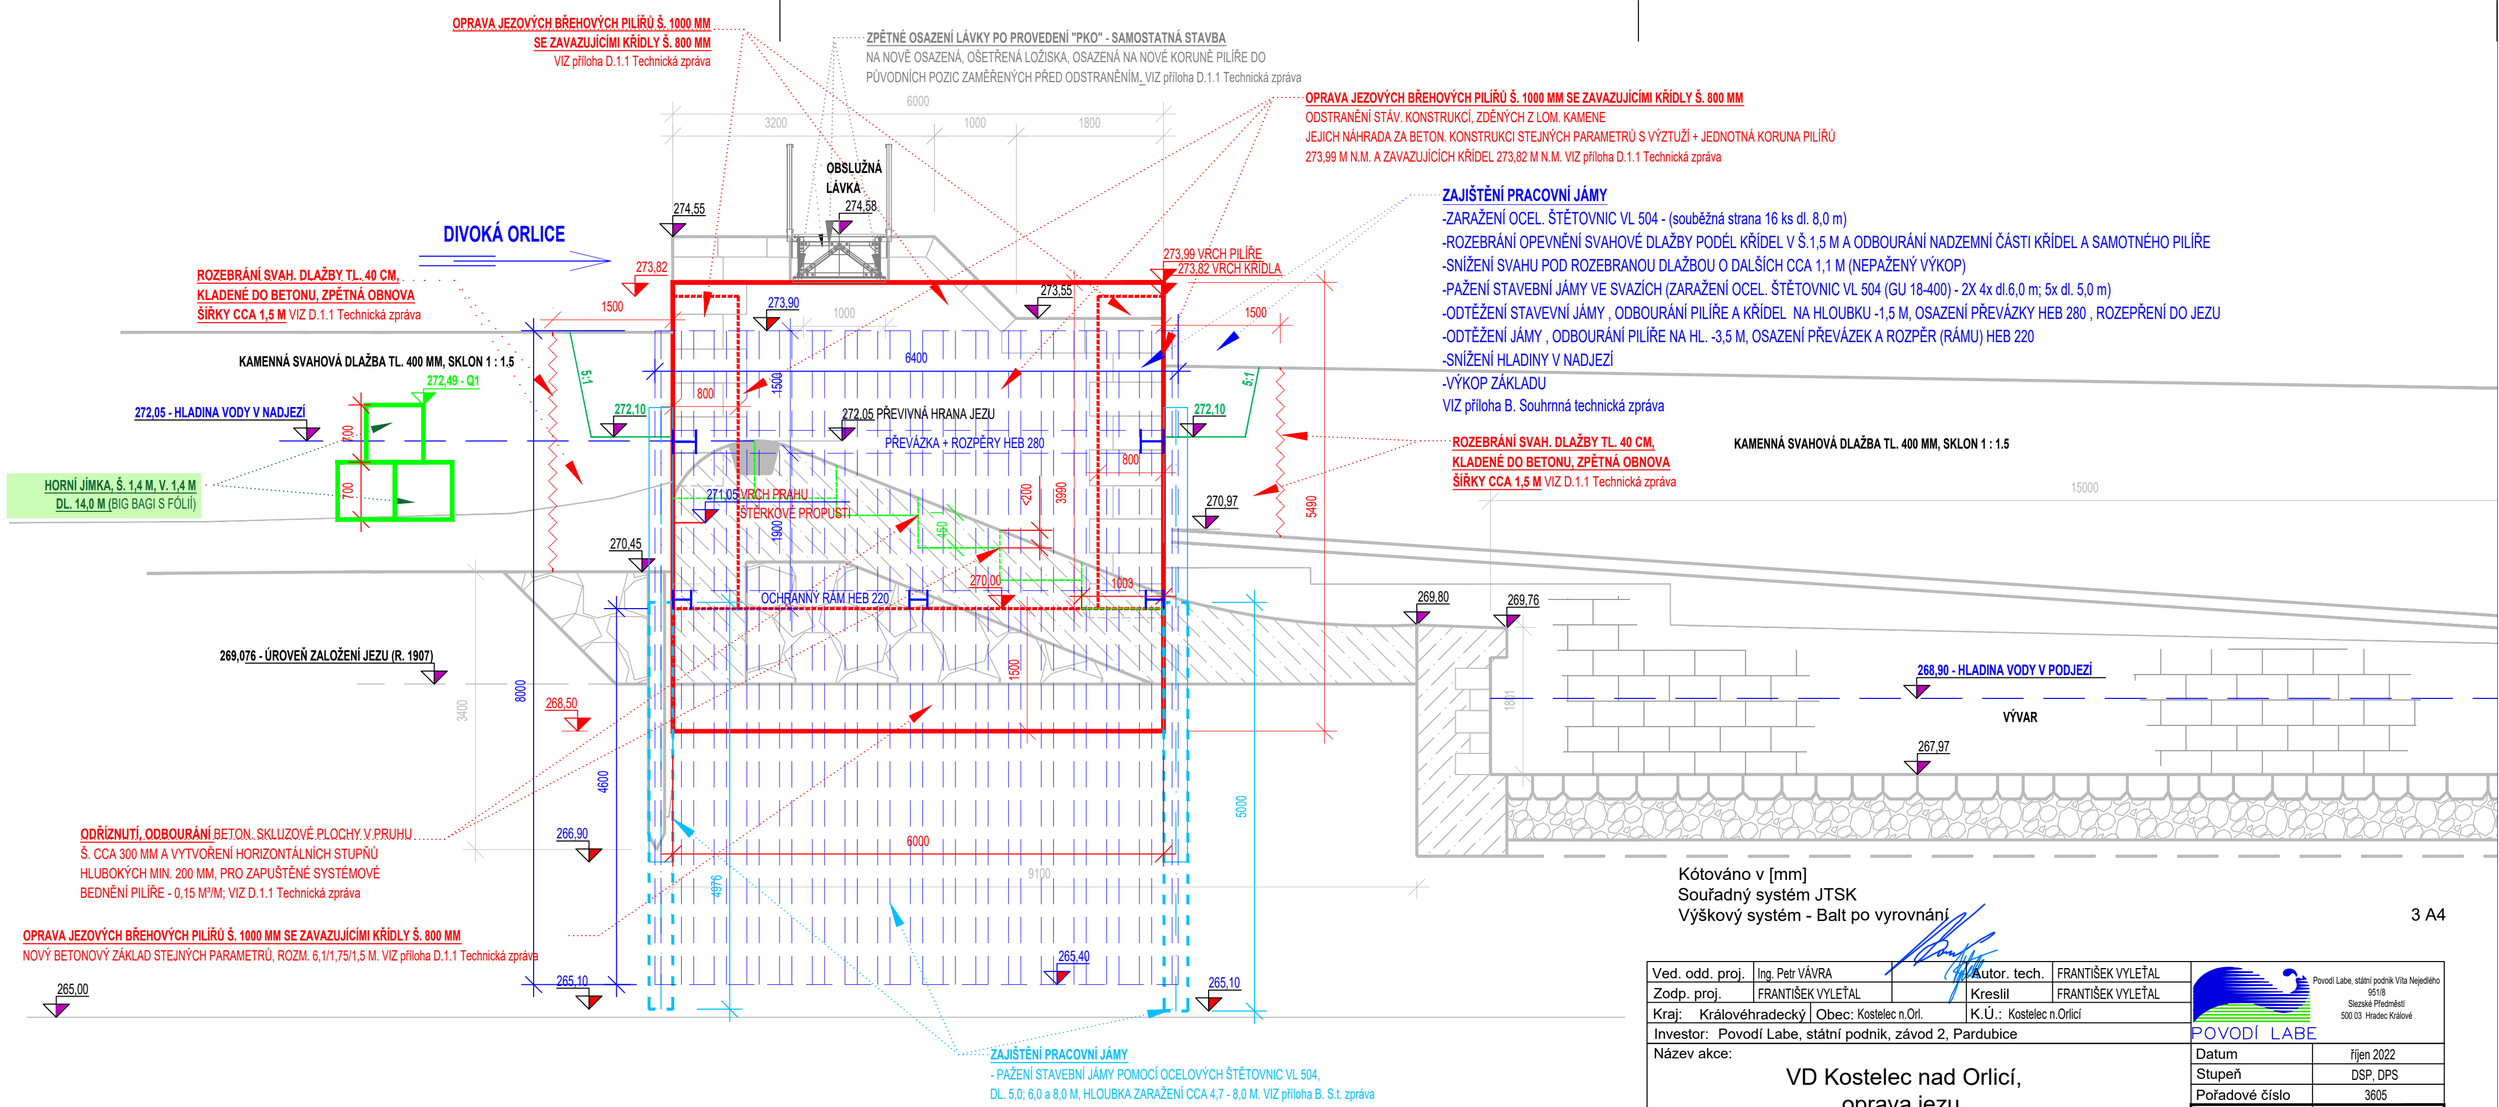

Kótováno v [mm]
Souřadný systém JTSK
Výškový systém - Balt po vyrovnání

3 A4

Ved. odd. proj.	Ing. Petr VÁVRA		Autor. tech.	FRANTIŠEK VYLEŤAL
Zodp. proj.	FRANTIŠEK VYLEŤAL		Kreslil	FRANTIŠEK VYLEŤAL
Kraj: Královéhradecký	Obec: Kostelec n.Orl.		K.Ú.: Kostelec n.Orlicí	

Povodí Labe, státní podnik Víta Nejedlého 951/8 Slezské Předměstí 500 03 Hradec Králové
POVODÍ LABE

Investor: Povodí Labe, státní podnik, závod 2, Pardubice

Název akce:

VD Kostelec nad Orlicí, oprava jezu, ř. km 49,278

Datum	říjen 2022
Stupeň	DSP, DPS
Pořadové číslo	3605
Číslo stavby 129 170 009	Č. přílohy D.1.8
Měřítko 1 : 50	

Příloha:

Pohled na levý břehový pilíř s podélným řezem jezu (A-A´)