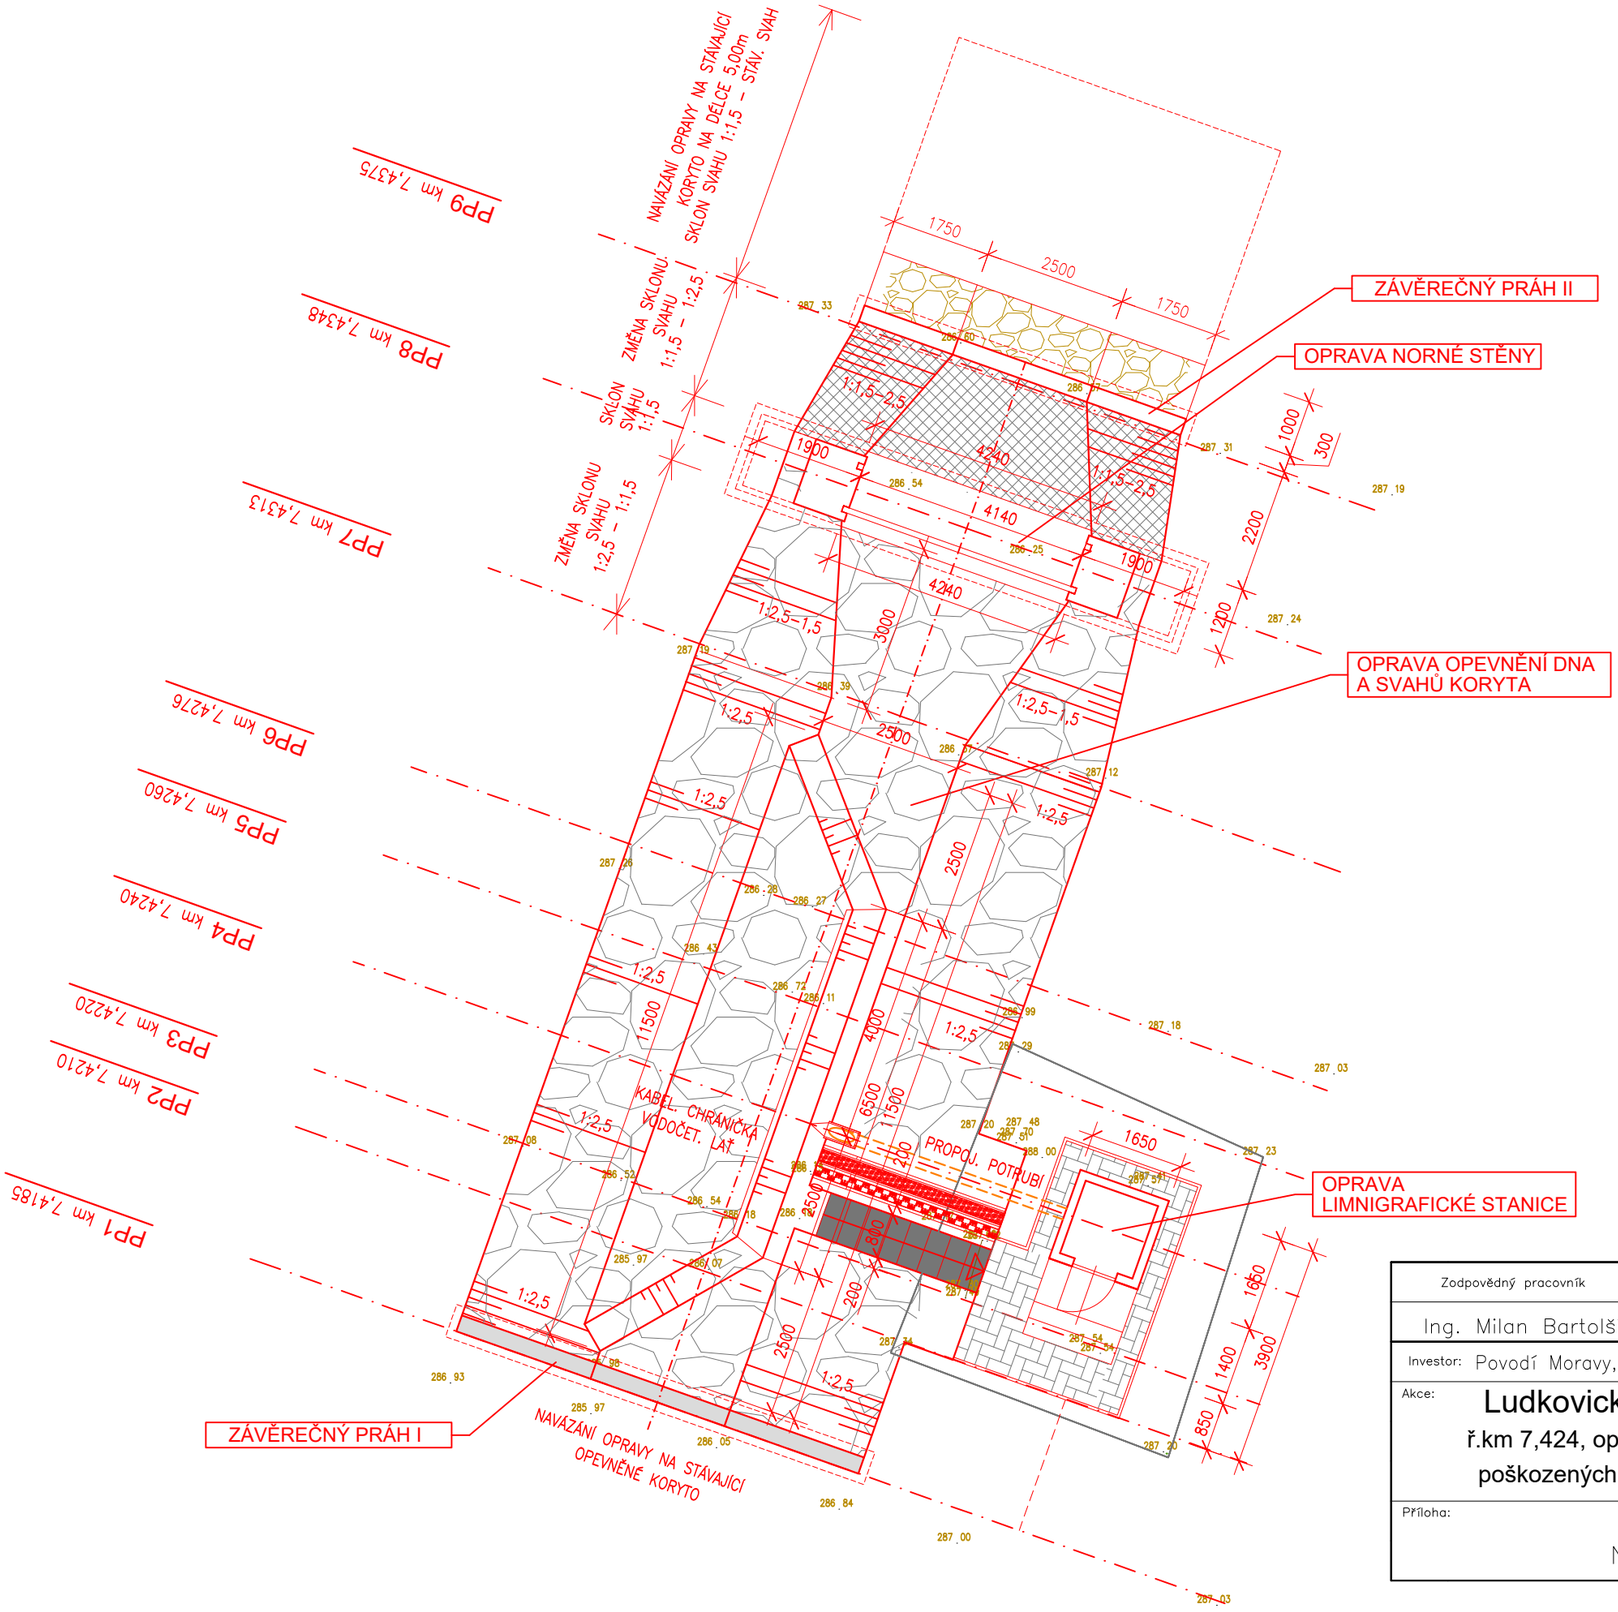

LEGENDA OPEVNĚNÍ

- ŽB. DESKA
- DLAŽBA Z LOMOVÉHO KAMENE
- ŽB KYNETA + STABILIZAČNÍ PRAHY
- ZÁMKOVÁ DLAŽBA
- SCHODY Z LOMOVÉHO KAMENE
- ZÁHOZ Z LOMOVÉHO KAMENE

Zodpovědný pracovník: Ing. Milan Bartolšic	Vypracoval: Ing. Jan Varadínek		AQUA CENTRUM Břeclav s.r.o. Kapusty 27, 690 06 Břeclav IČO 60710063, DIČ CZ60710063 tel.: 519 333 689, email: aqc@wo.cz
Investor: Povodí Moravy, s.p., Dřevařská 11, 60200 Brno			
Akce: **Ludkovický potok, Ludkovice,** **ř.km 7,424, oprava limnigrafické stanice a poškozených částí opevnění koryta toku**		Formát	
		Datum	červen 2022
		Číslo stavby	
Příloha: PŮDORYS NOVÝ STAV		Měřítko 1:100	Číslo přílohy **D.1.1.b.3**