





PŮDORYS

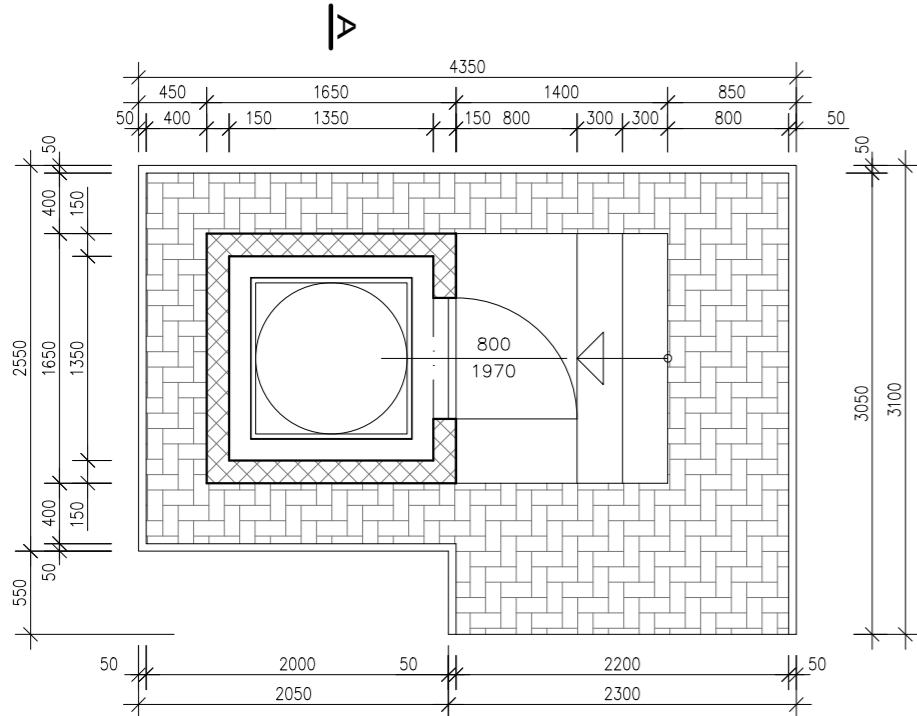

PŮDORYSNÝ ŘEZ I-I

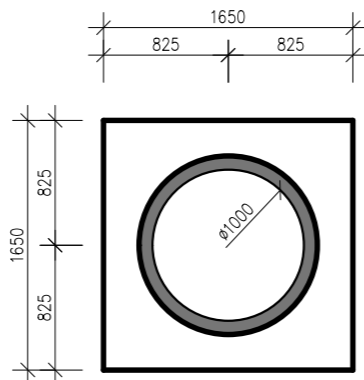

VZOROVÝ ŘEZ ULOŽENÍ POTRUBÍ

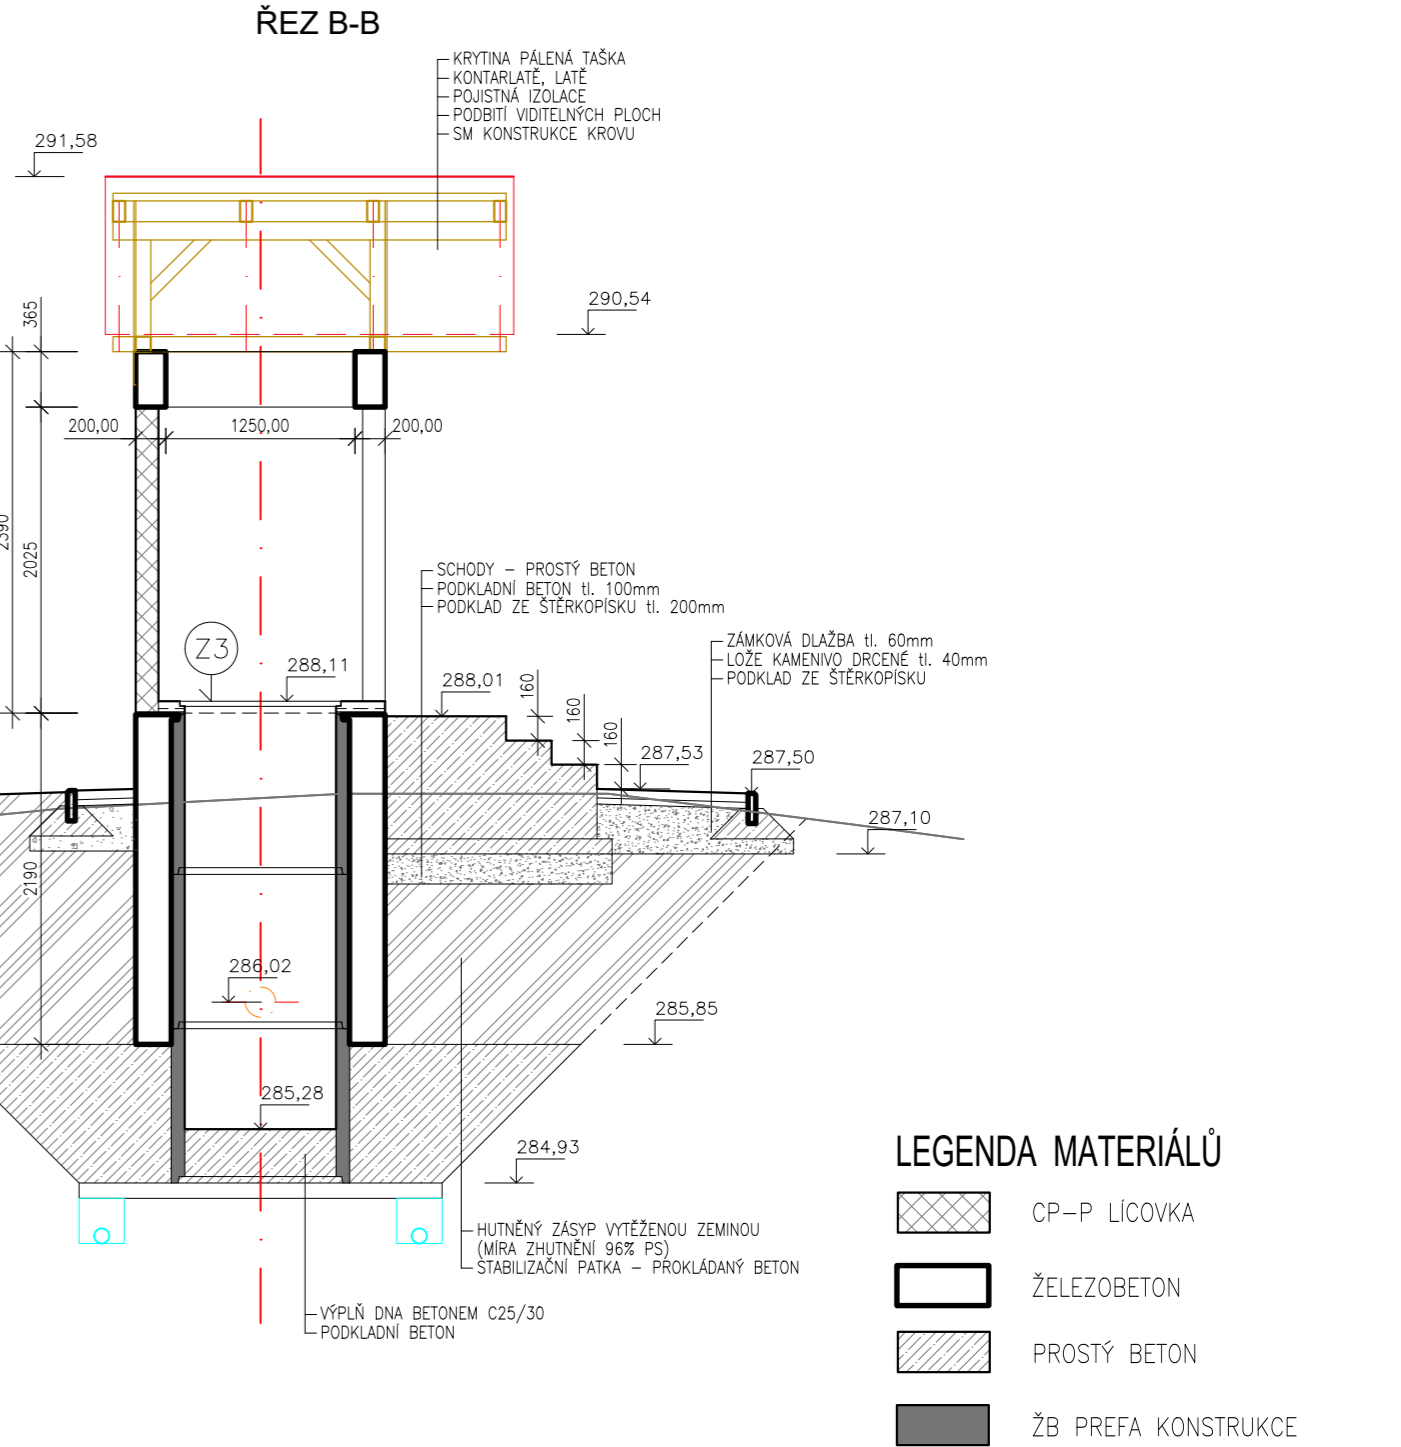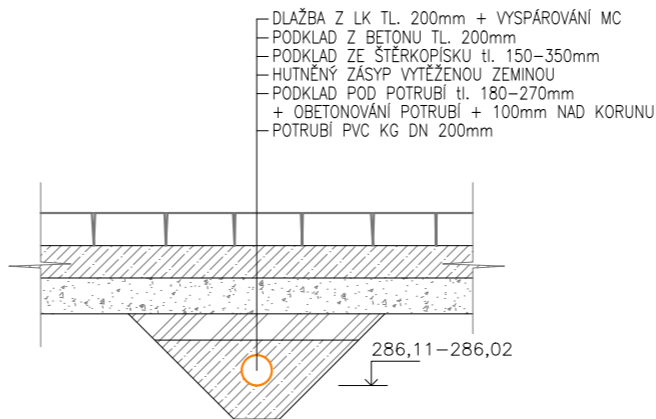

Zodpovědný pracovník	Vypracoval		
Ing. Milan Bartolšic	Ing. Jan Varadinec		
Investor: Povodí Moravy, s.p., Dřevařská 11, 60200 Brno		Formát	
Akce: Ludkovický potok, Ludkovice, ř.km 7,424, oprava limnigrafické stanice a poškozených částí opevnění koryta toku		Datum	červen 2022
Příloha: OPRAVA LIMNIGRAFICKÉ STANICE VZOROVÉ VÝKRESY		Číslo stavby	
		Měřítko	Číslo přílohy
		1:50	D.1.1.b.6