


ÚKZÚZ BRNO - VNĚJŠÍ ŽALUZIE

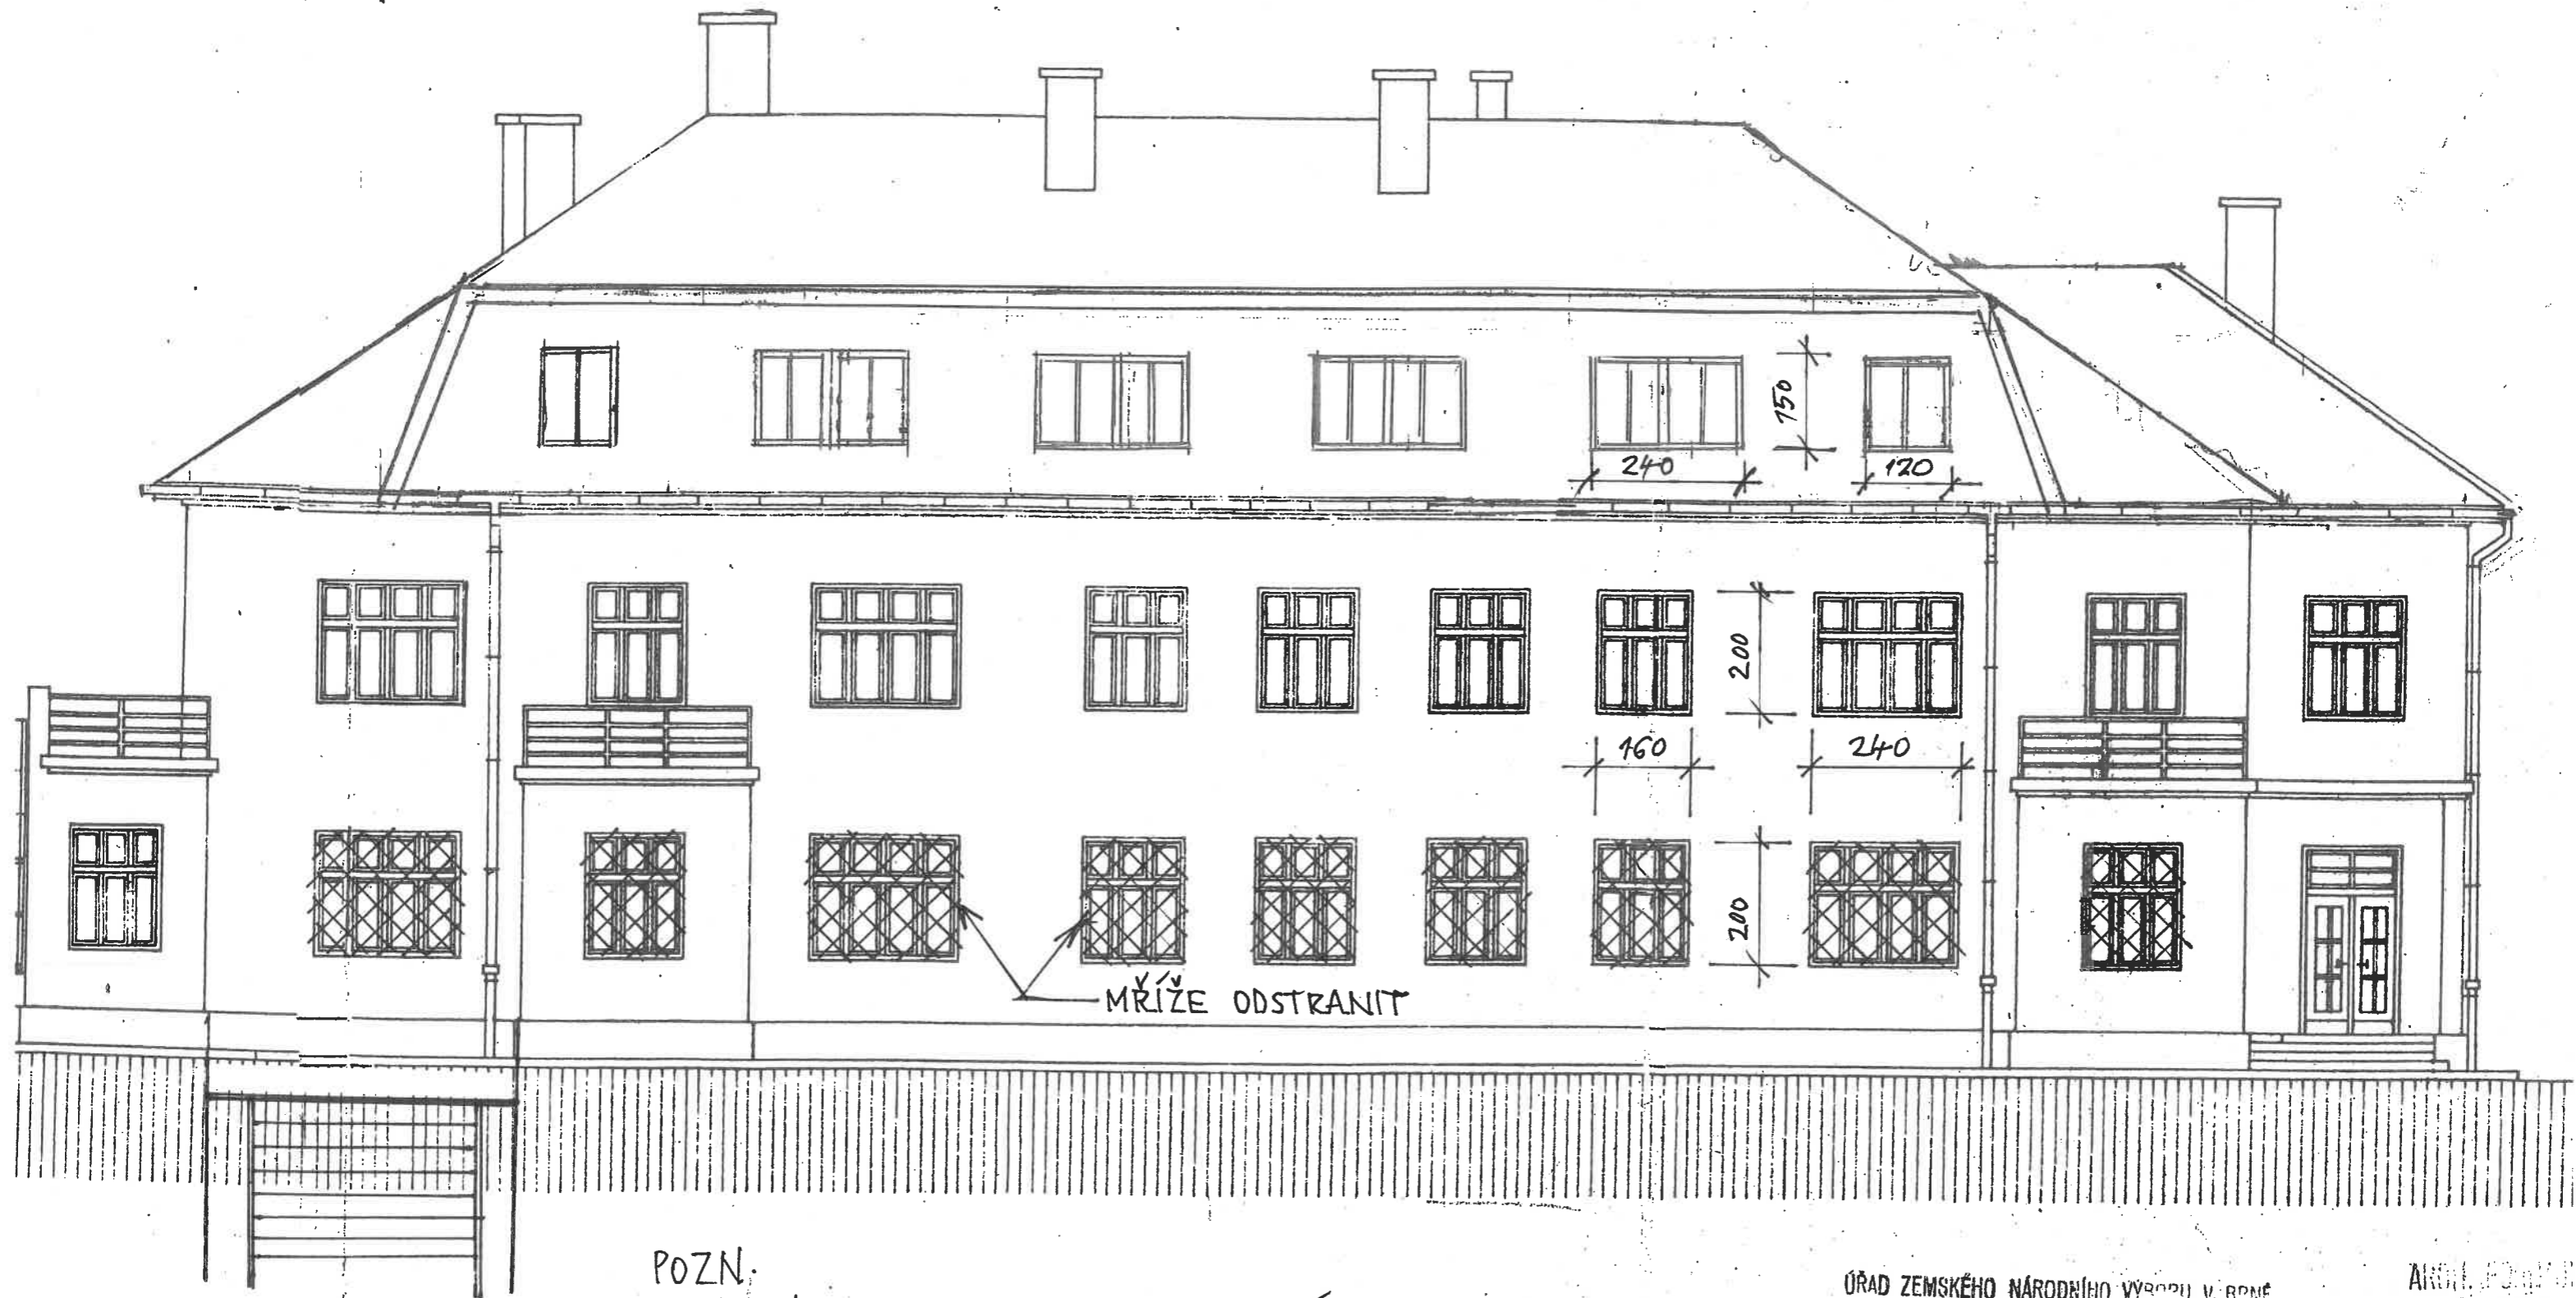

POZN:
ROZMĚRY JSOU ORIENTAČNÍ
DODAVATEL OTVORY ZAMĚŘÍ PŘESNĚ
M 1:100

ČESKÁ REPUBLIKA
ÚSTŘEDNÍ KONTROLNÍ A ZKUŠEBNÍ ÚSTAV ZEMĚLŠKÝ
Pracoviště majetkové správy
613 00 Brno, Zemědělská 1a
10/14

ÚŘAD ZEMSKÉHO NÁRODNÍHO VÝROBY V BRNĚ
oddělení xv/22 - Učňovská 1/22, Brno

ARCH. POJEM
STAV
BRNO, Jesuitka

BRNO
ZEMĚLŠKÁ ZEMSKÝ ÚSTAV PRO