


VZOROVÝ PŘÍČNÝ ŘEZ A-A'

M 1:100

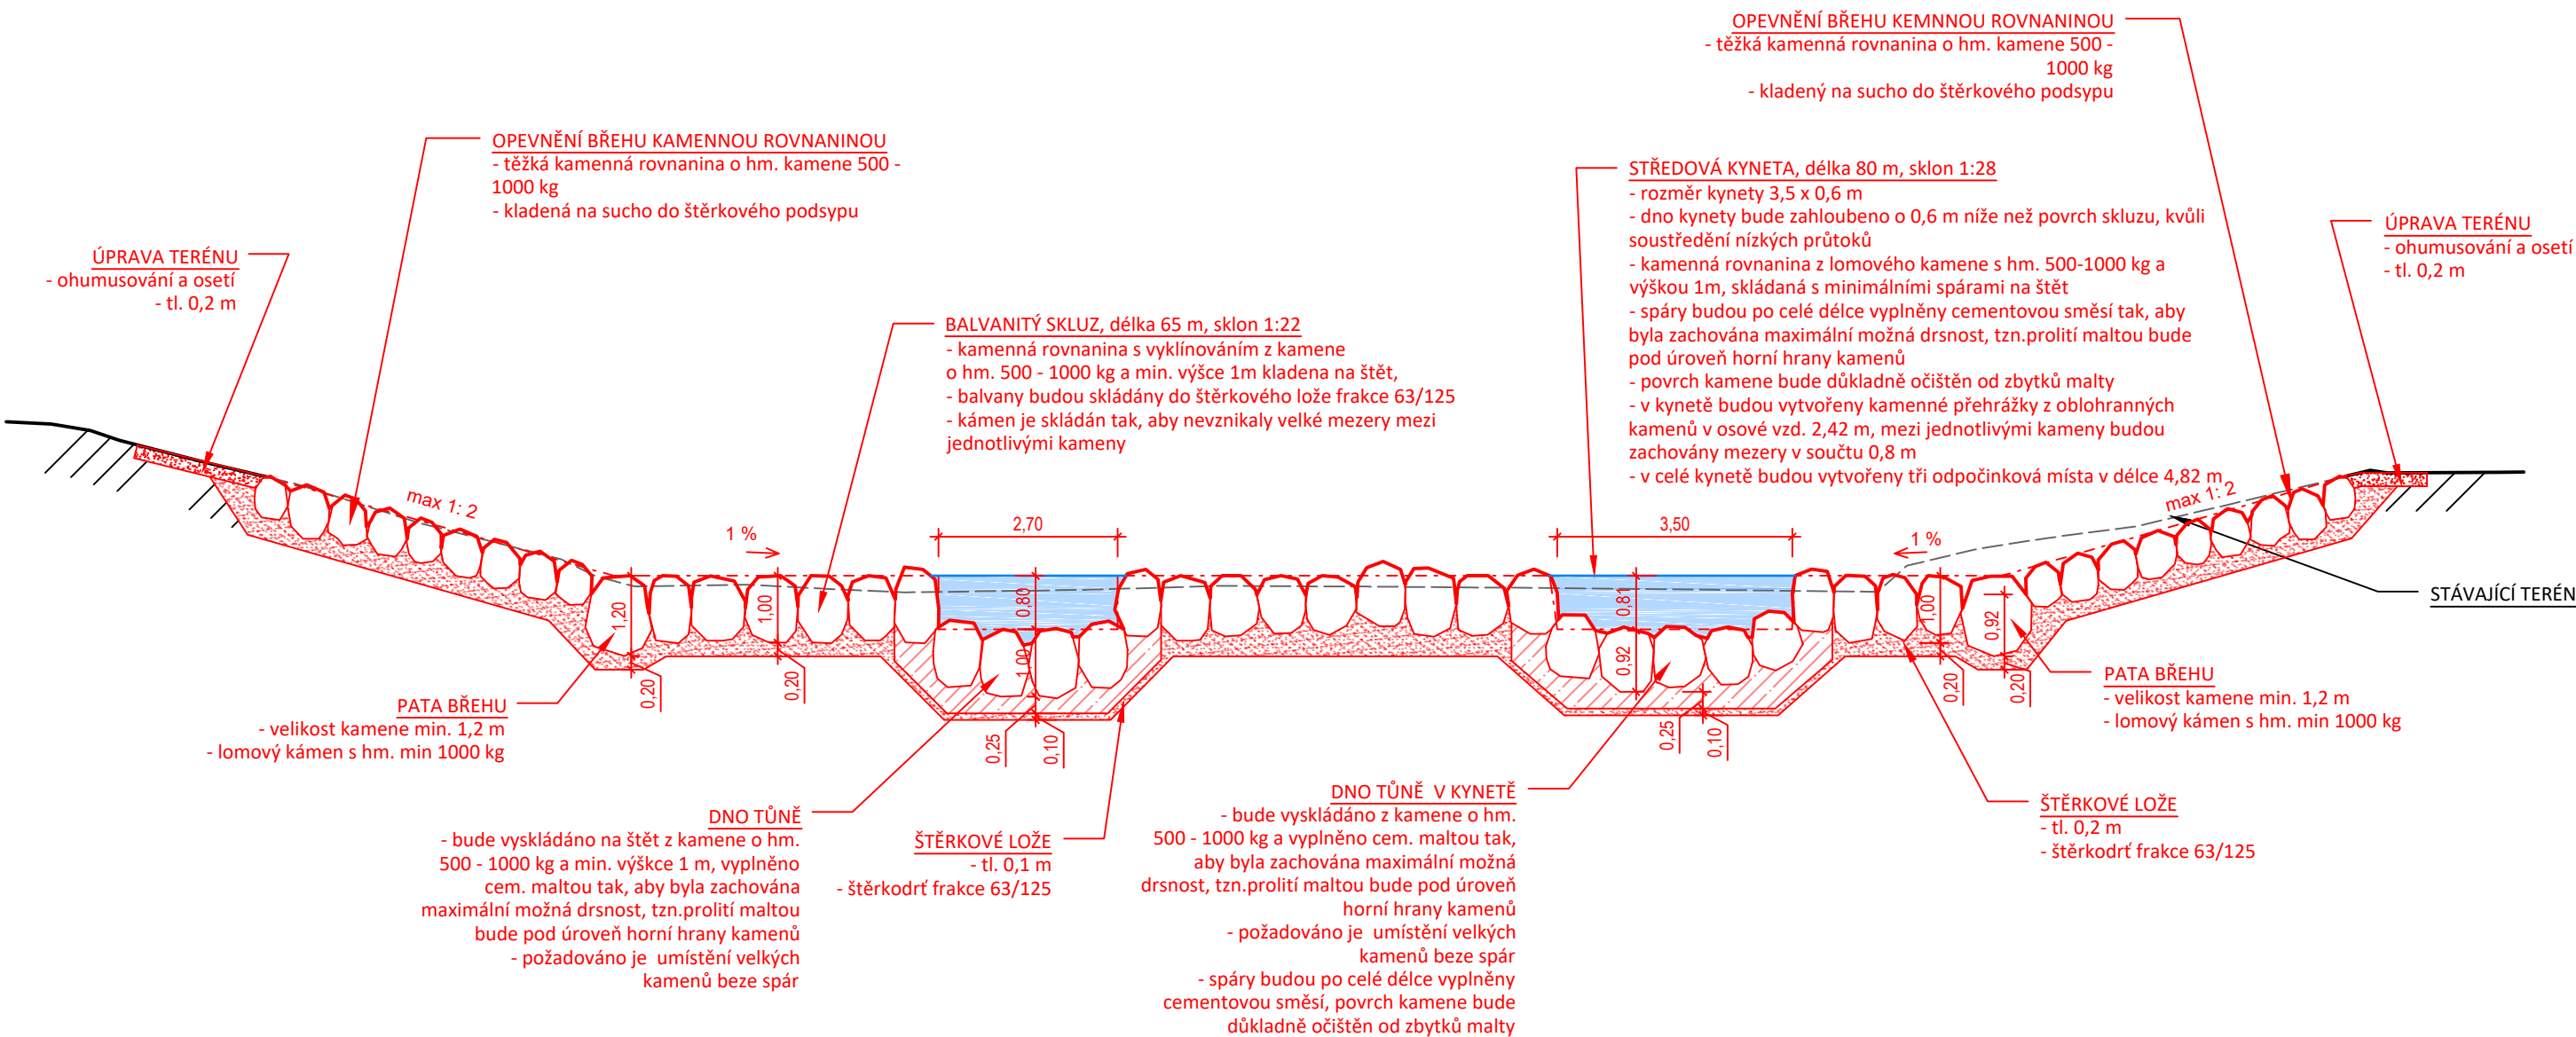

VYPRACOVALA:		ZODP. PROJEKTANT:		<div>POVODÍ MORAVY, S.P.</div> <div>ZÁVOD DYJE, HUSOVA 760, 675 71 NÁMĚŠŤ NAD OSLAVOU T +420 565 382 643, seifertova@pmo.cz</div> <div></div>		
Ing. LUCIE SEIFERTOVIÁ		Ing. ALEŠ ZÁRUBA				
INVESTOR: POVODÍ MORAVY, S.P., DŘEVAŘSKÁ 11, 602 00 BRNO						
STAVBA: Jihlava, ř. km 126,193, Konvalinkův jez, Luka n. J., migrační zprůchodnění				FORMÁT	A3	ČÍSLO PARÉ
				STUPEŇ	DSP/DPS	
				DATUM	04/2024	
				MĚŘÍTKO	1:100	
				kótováno v	m	
				VZOROVÝ PŘÍČNÝ ŘEZ A-A´		
Č. VÝKRESU	D1.07					