



C.1.1 SITUACE ŠIRŠÍCH VZTAHŮ

M 1 : 50 000

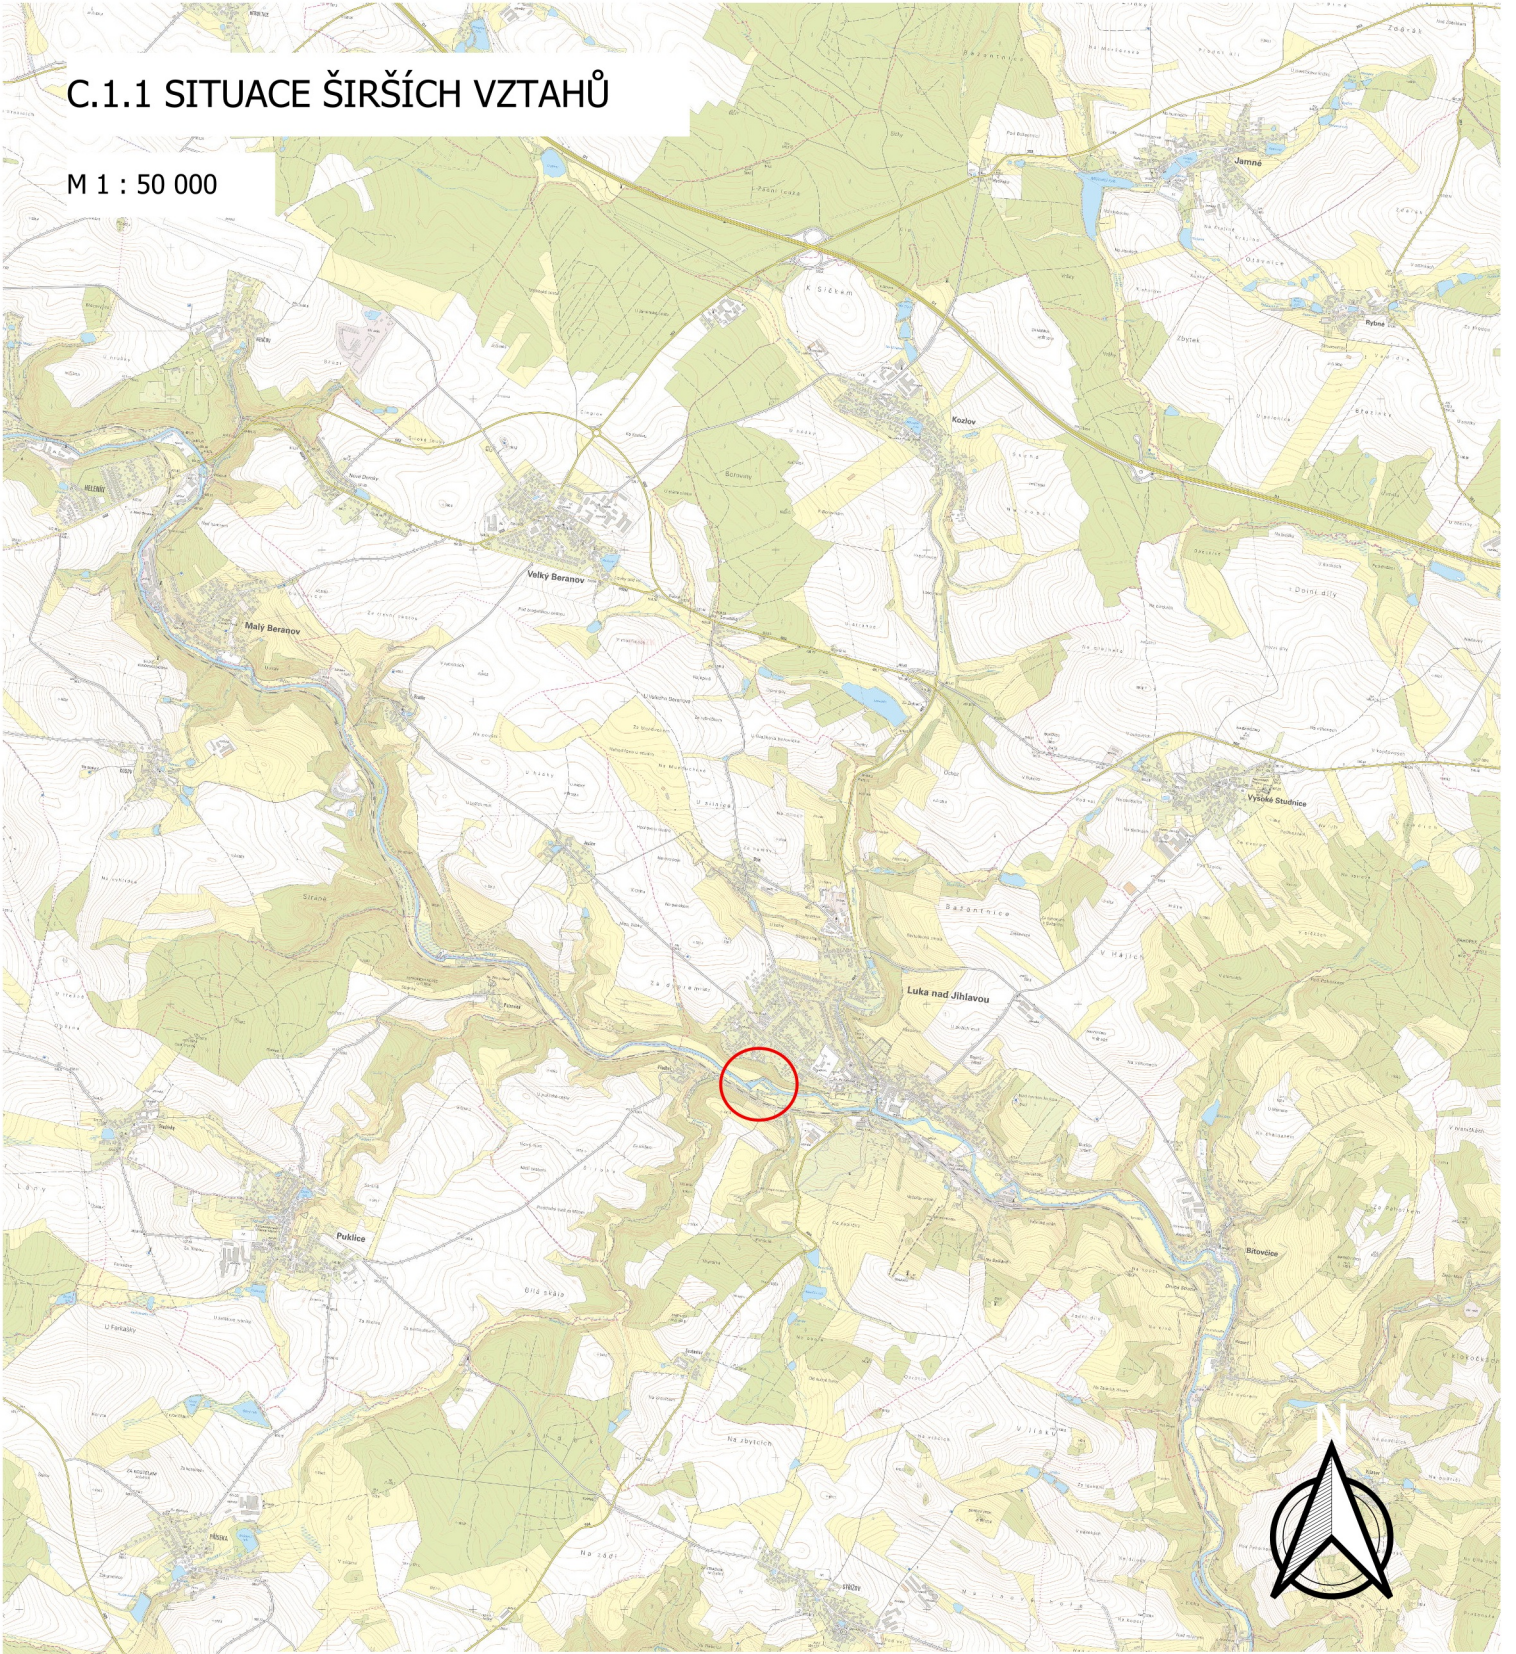

VYPRACOVALA:		ZODP. PROJEKTANT:		<b>POVODÍ MORAVY, S.P.</b> ZÁVOD DYJE, HUSOVA 760, 675 71 NÁMĚŠŤ NAD OSLAVOU T +420 565 382 643, seifertova@pmo.cz		
Ing. LUCIE SEIFERTO VÁ		Ing. ALEŠ ZÁRUBA				
INVESTOR: POVODÍ MORAVY, S.P., DŘEVAŘSKÁ 11, 602 00 BRNO						
STAVBA:  Jihlava, ř. km 126,193, Konvalinkův jez, Luka n. J., migrační zprůchodnění				FORMÁT	A4	ČÍSLO PARÉ
				STUPEŇ	DSP/DPS	
				DATUM	04/2024	
				MĚŘÍTKO	1:50000	
				kótováno v	m	
SITUACE ŠIRŠÍCH VZTAHŮ				Č. ZAKÁZKY	-	C.1.1
				Č. VÝKRESU		