




VZOROVÉ ŘEZY - NÁTOK, VÝTOK

ŘEZ C-C'
M 1:50

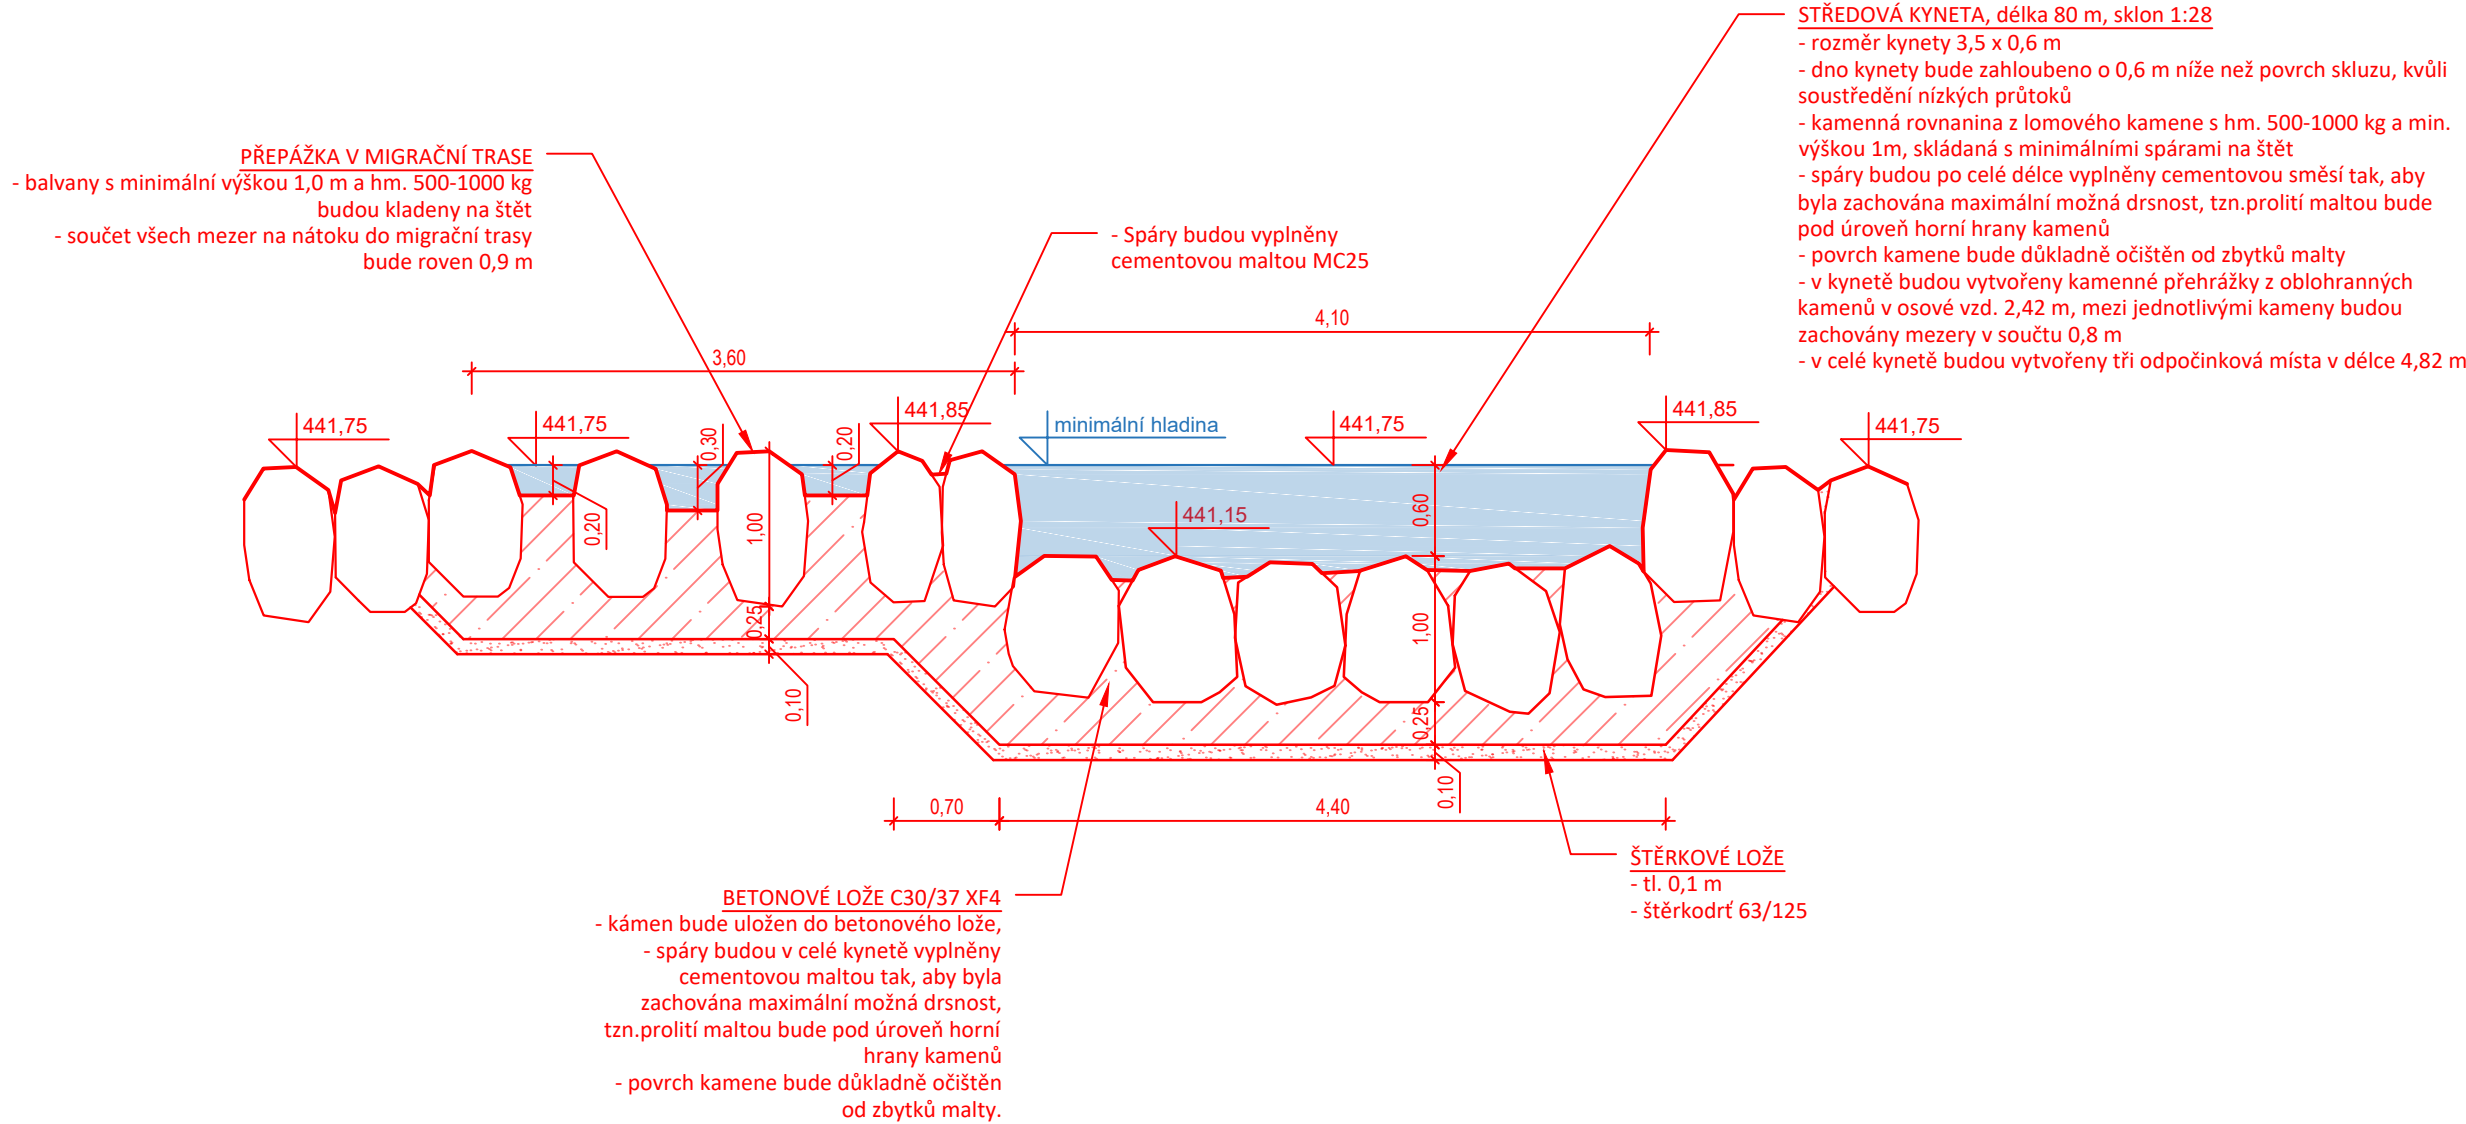

ŘEZ D-D'
M 1:50

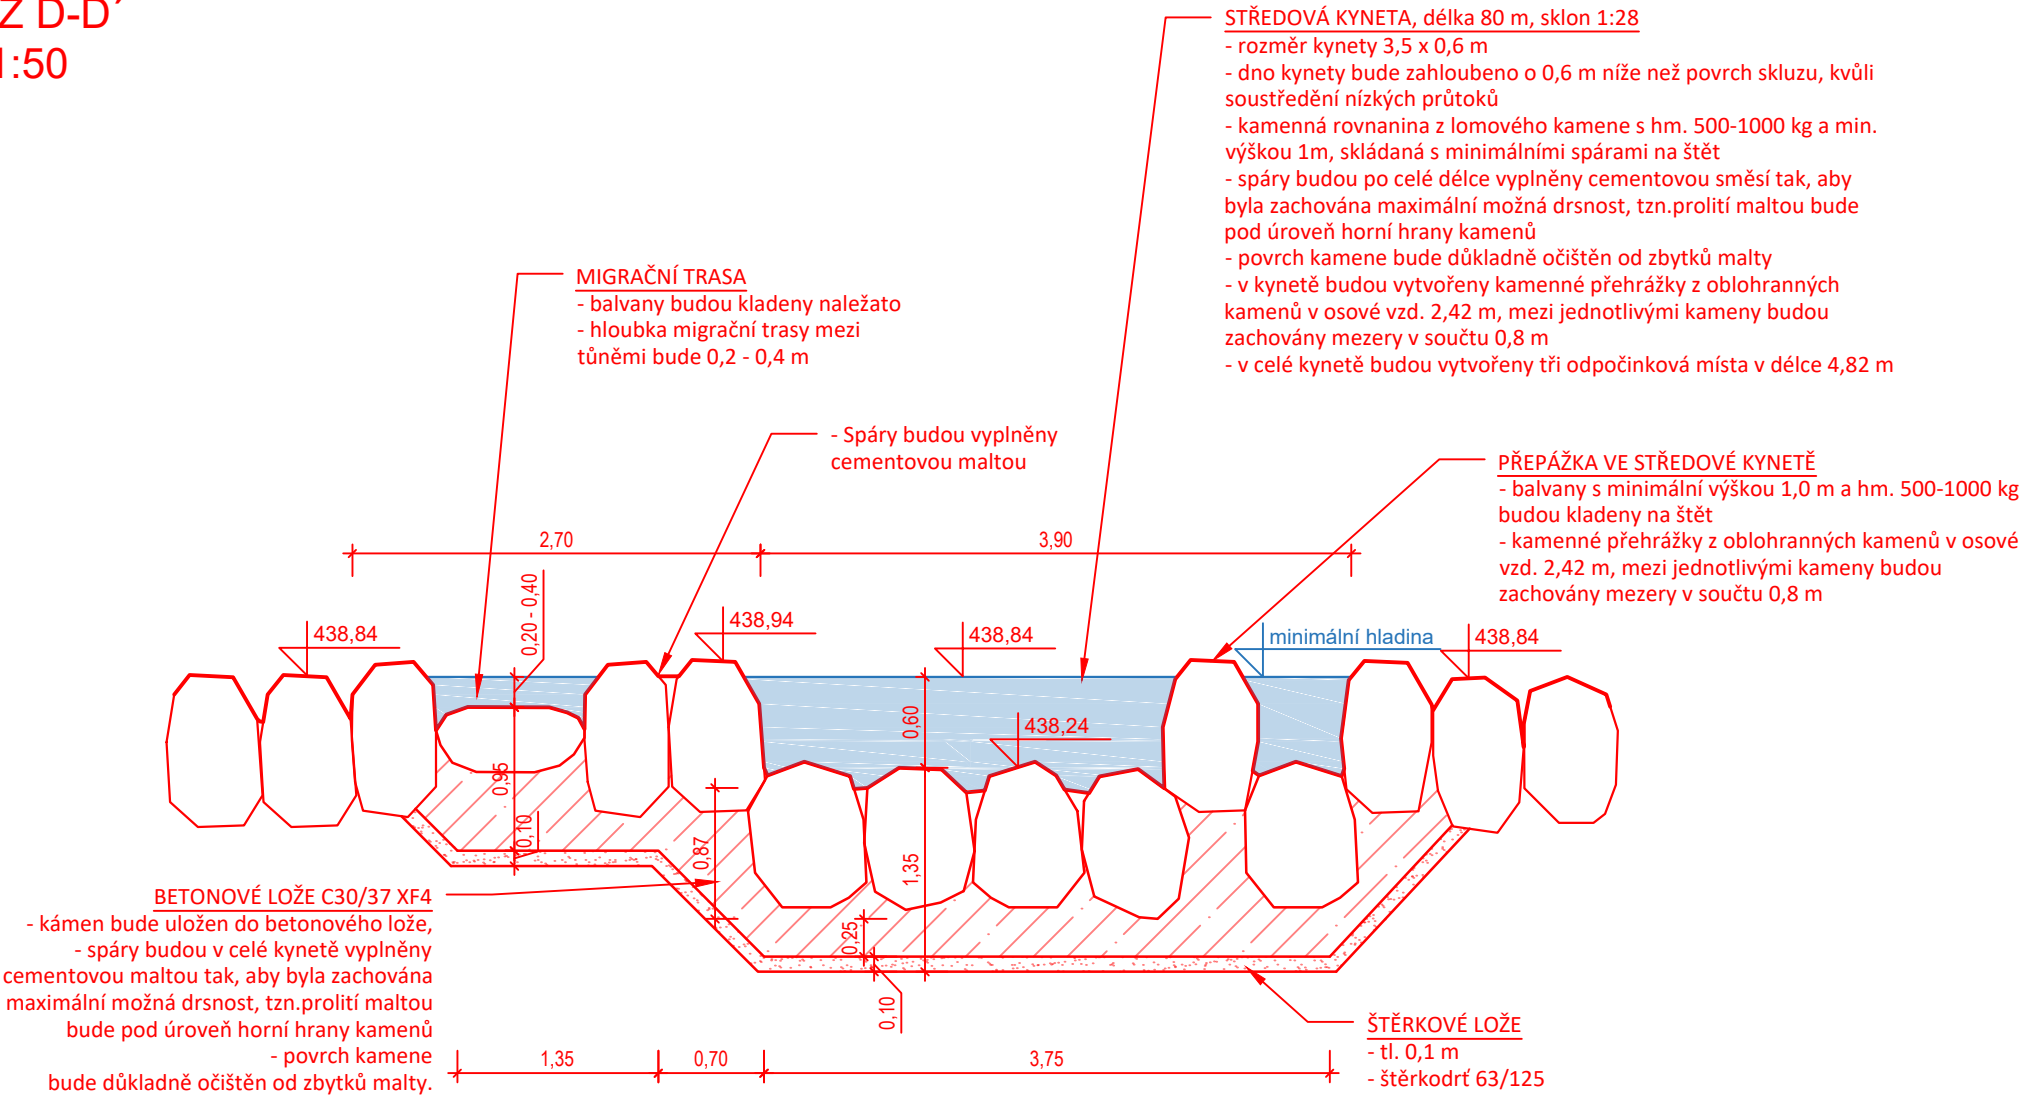

VYPRACOVALA:		ZODP. PROJEKTANT:		POVODÍ MORAVY, S.P. ZÁVOD DYJE, HUSOVA 760, 675 71 NÁMĚŠŤ NAD OSLAVOU T +420 565 382 643, seifertova@pmo.cz				
Ing. LUCIE SEIFERTO VÁ		Ing. ALEŠ ZÁRUBA						
INVESTOR: POVODÍ MORAVY, S.P., DŘEVAŘSKÁ 11, 602 00 BRNO								
STAVBA: Jihlava, ř. km 126,193, Konvalinkův jez, Luka n. J., migrační zprůchodnění						FORMÁT	A2	ČÍSLO PARÉ
						STUPEŇ	DSP/DPS	
						DATUM	04/2024	
						MĚŘÍTKO	1:50	
						kótováno v	m	
VZOROVÉ ŘEZY - NÁTOK, VÝTOK						Č. ZAKÁZKY	-	D1.05
						Č. VÝKRESU		