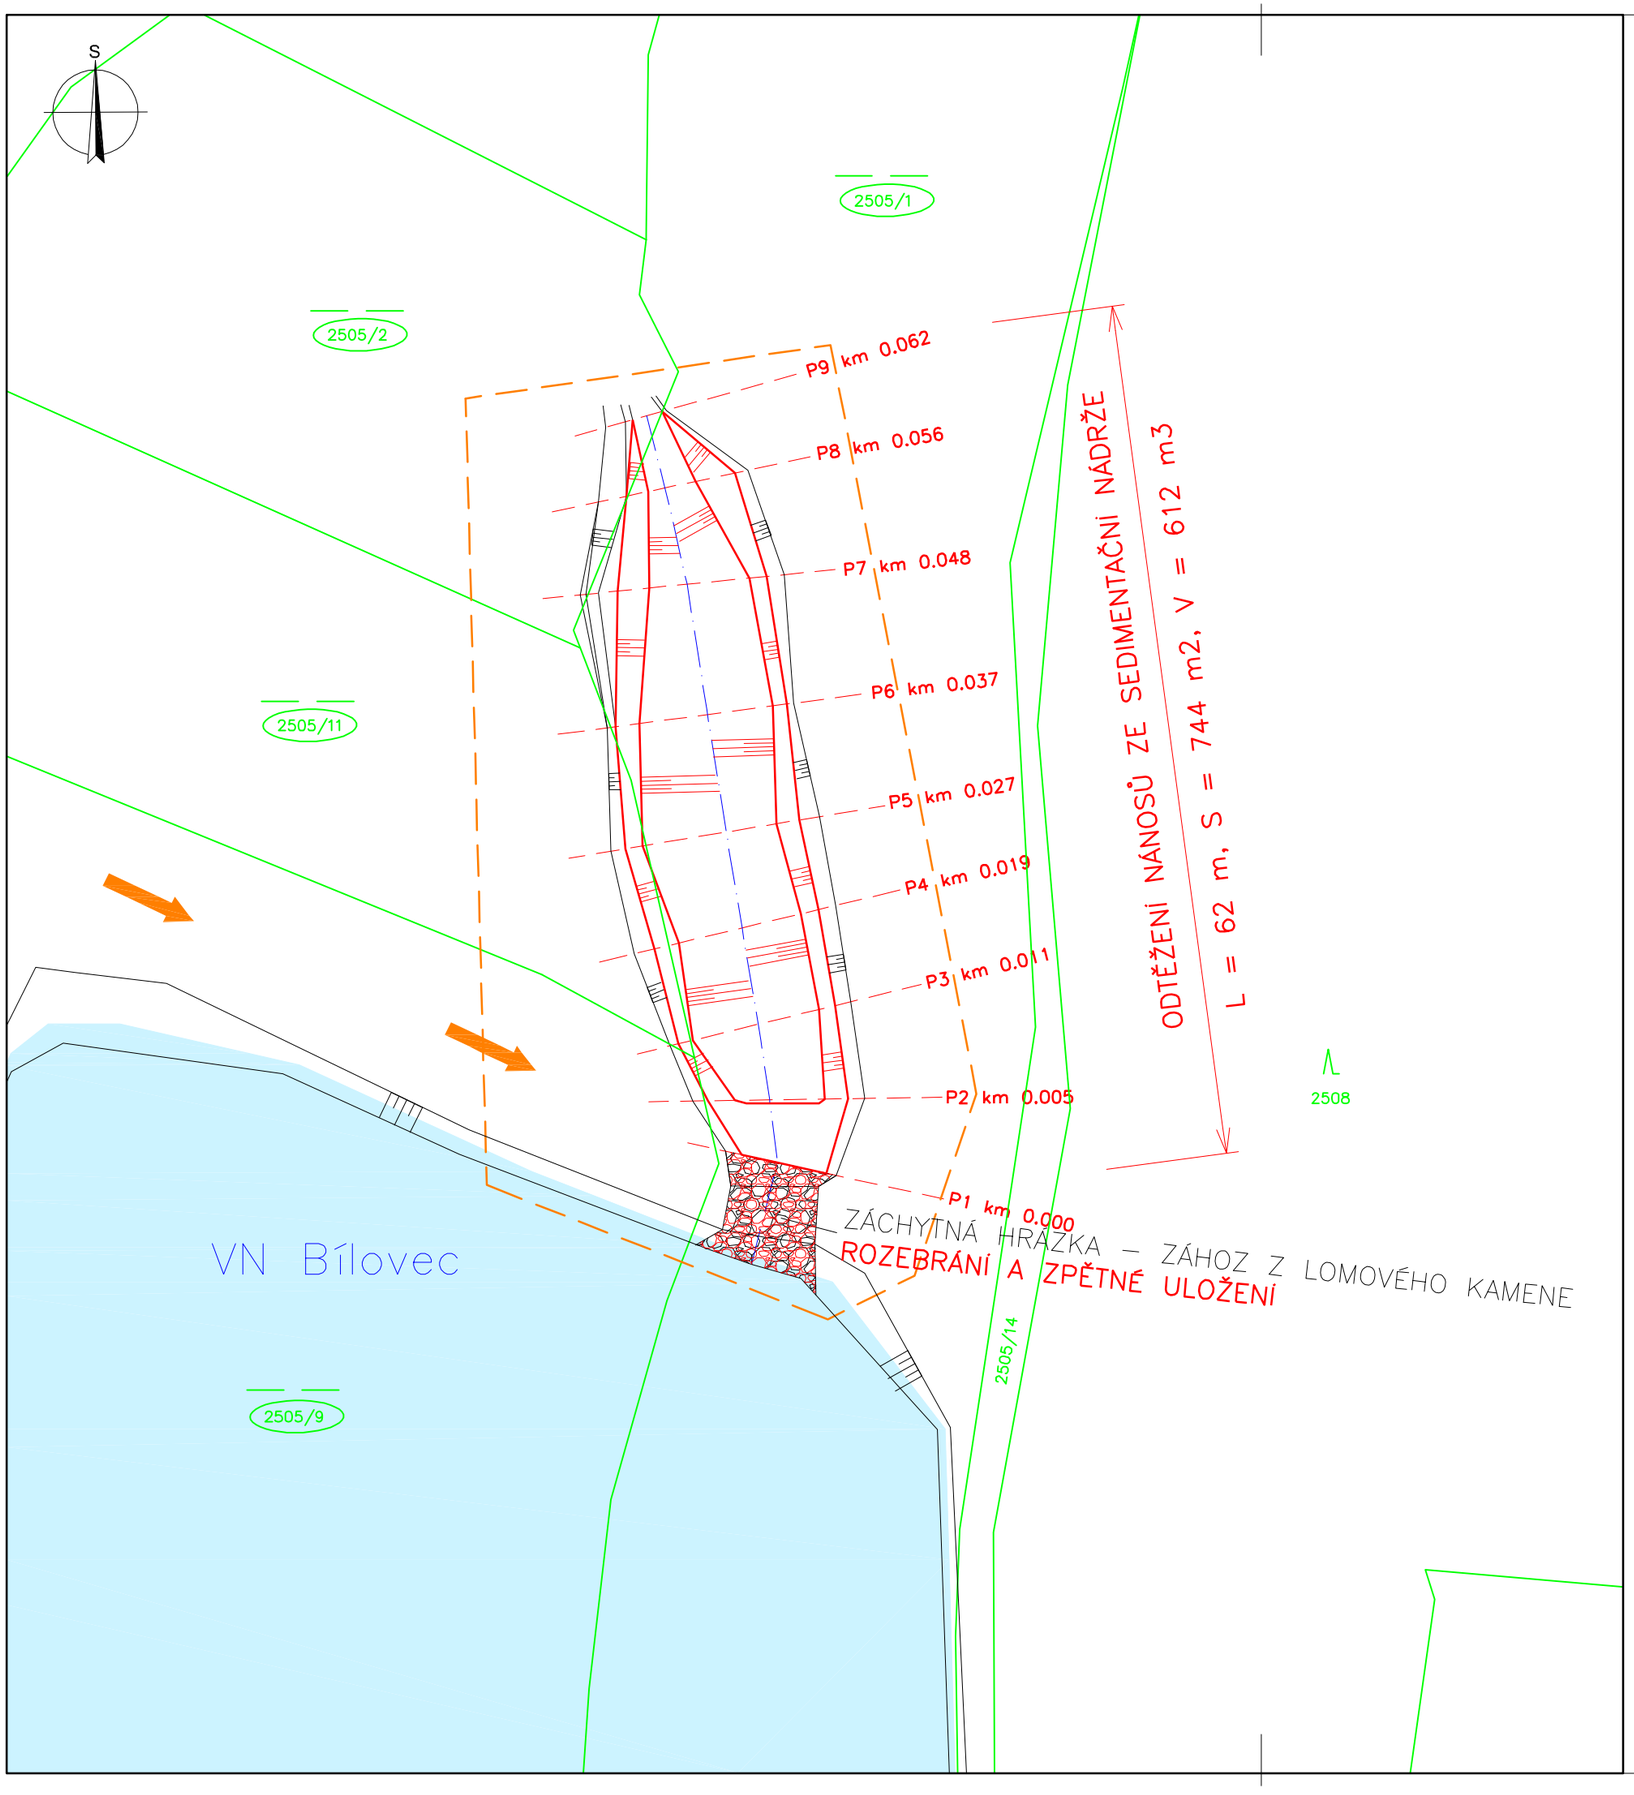

Legenda:

- katastrální mapa
- 4526 — pozemky dotčené stavbou
- stávající stav
- navržený stav
- osa toku
- označení příčných profilů
- obvod staveniště
- příjezd na staveniště

Výškový systém Balt p.v.
Souřadnicový systém: JTSK

Povodí Odry státní podnik
oddělení projekce
Varenská 49, 701 26 Ostrava 1
tel. 596 657 111

PROJEKTANT: Ing. Dalibor Rajnoch	SOUPRAVA
ZODPOVĚDNÝ PROJEKTANT: Ing. Dalibor Rajnoch	
VEDOUCÍ ODDĚLENÍ: Ing. Dalibor Rajnoch	
VEDOUCÍ ODBORU: Ing. Jiří Skalník	DATUM: duben 2024

VN Bílovec – odtěžení sedimentační nádrže

Koordinační situace

INVESTOR: Povodí Odry, státní podnik	ČÍSLO PŘÍLOHY: C.2
OBEC: Bílovec	STAVEBNÍ ÚŘAD: Bílovec

POČET A4: 2
MĚŘÍTKO: 1:500
STUPEŇ: DPS
ARCHIVNÍ ČÍSLO: 02/24