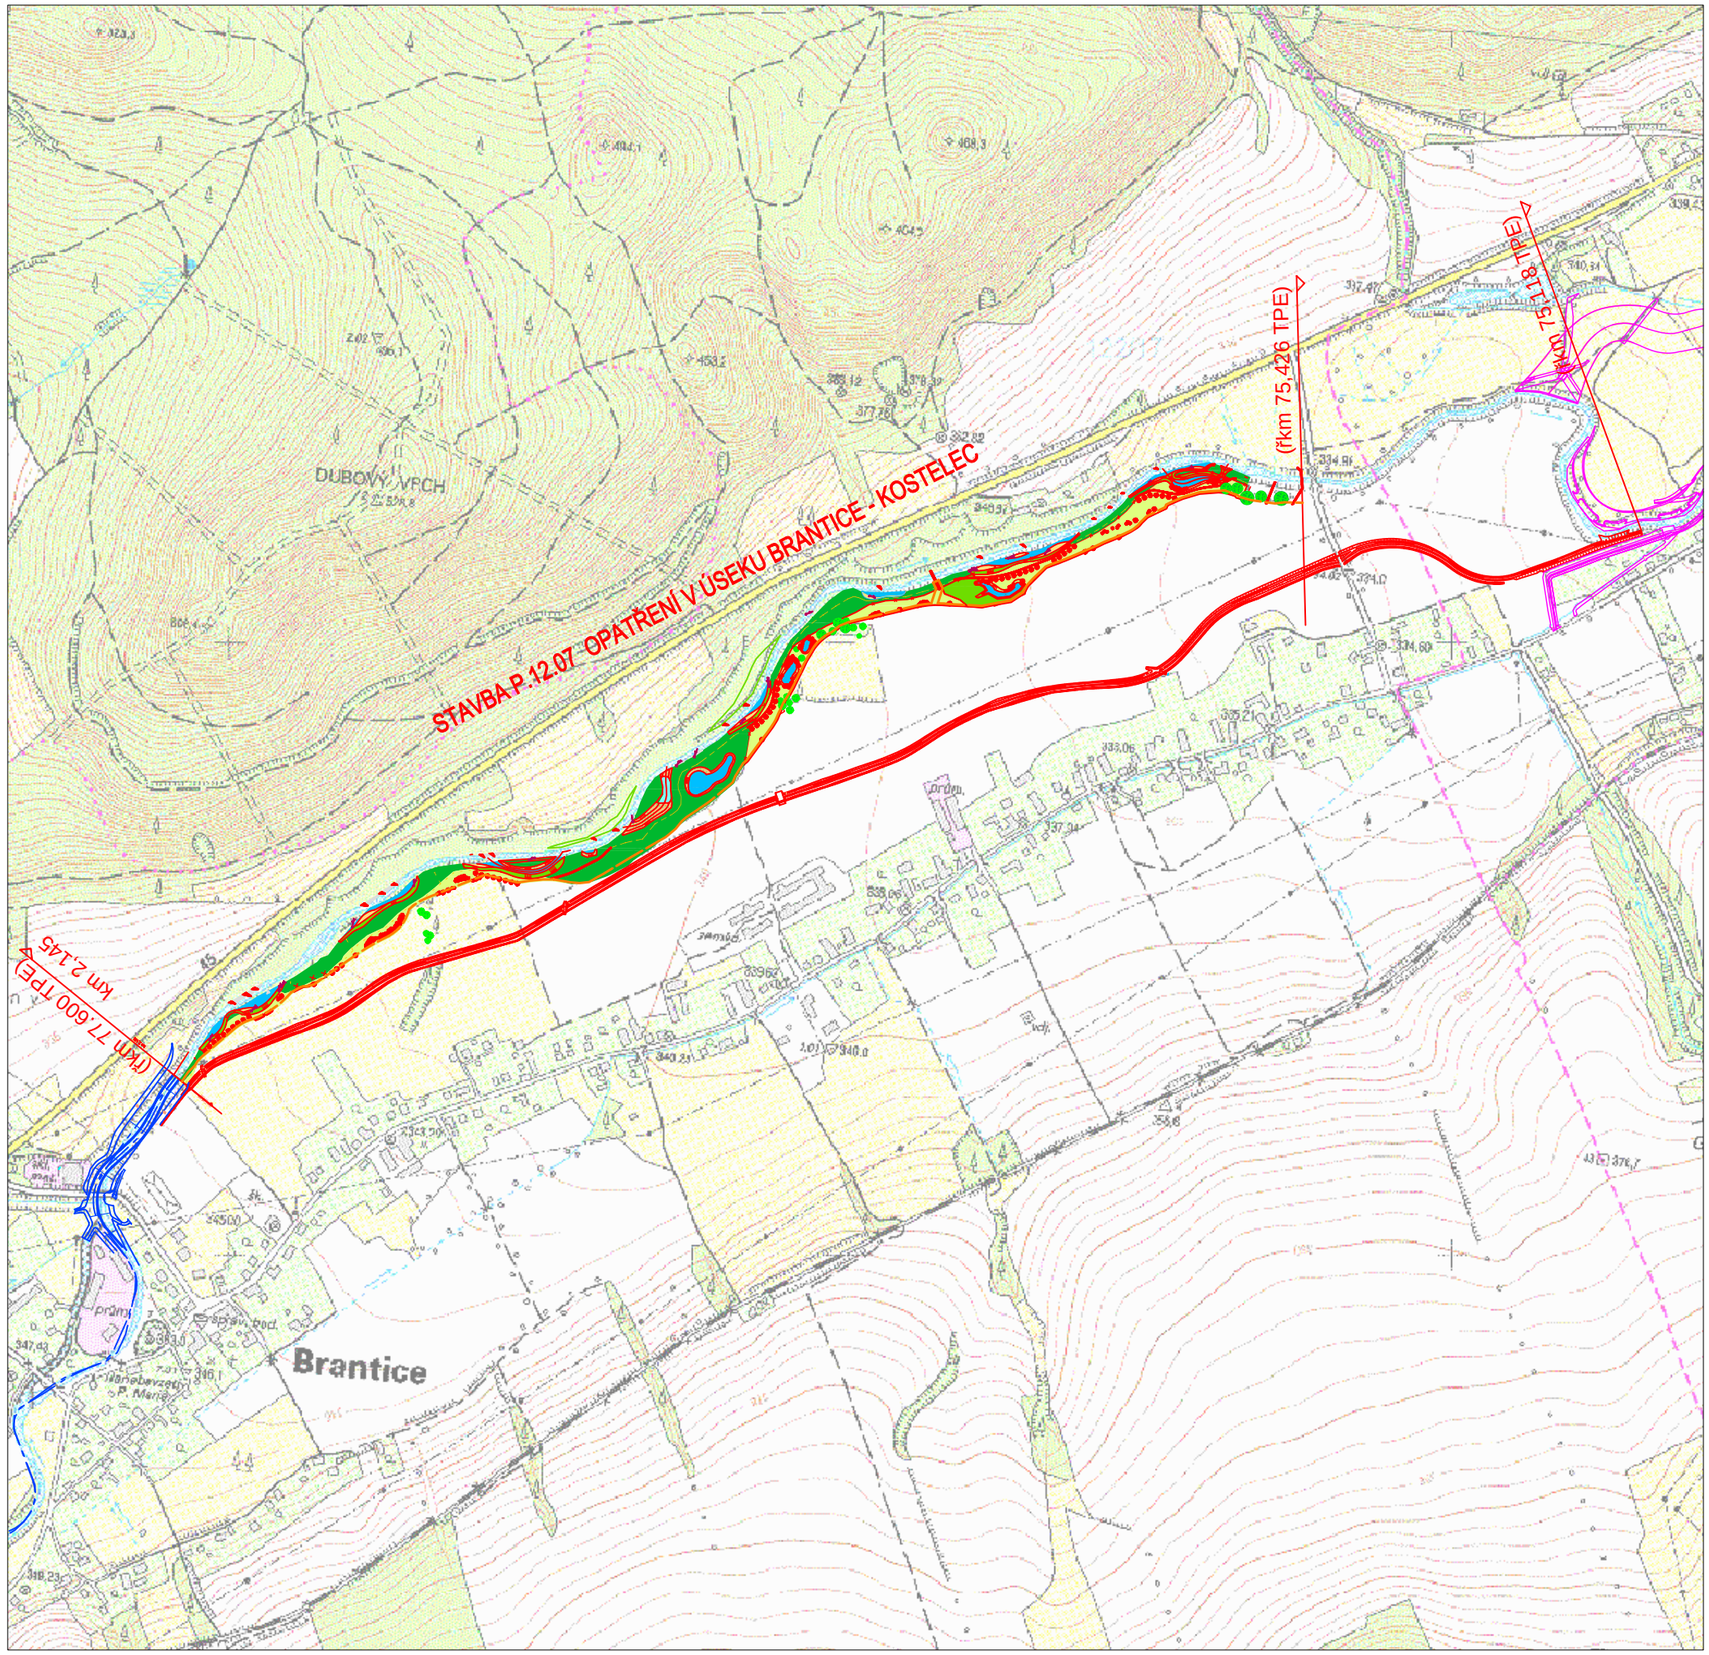

LEGENDA:

- NAVRŽENÉ OBJEKTY - STAVBA P 12.07 OPATŘENÍ V ÚSEKU BRANTICE - KOSTELEC
- NAVRŽENÉ OBJEKTY - STAVBA 02.060 OPATŘENÍ V ÚSEKU BRANTICE
- NAVRŽENÉ OBJEKTY - STAVBA 02.080 OPATŘENÍ V ÚSEKU KOSTELEC

VÝŠKOVÝ SYSTÉM: B.P.V.
SOUŘADNICOVÝ SYSTÉM: S–JTSK

fontes ATELIER

PÖYRY

Pöyry Environment a.s.
Botanická 834/56, 602 00 Brno
Tel: +420 541 554 111
Fax: +420 541 211 205
E–mail : trade.wecz@poyry.com
http://www.poyry.cz

Zodpovědný projektant	Hlavní inženýr projektu	Vedoucí střediska
ING. GABRIELA DOSOUDILOVÁ	ING. JIŘÍ ŠVANCARA	ING. JIŘÍ ŠVANCARA
Vypracoval ING. OLGA VESELÁ, ING. GABRIELA DOSOUDILOVÁ	Kontroloval ING. JAN SEHNAL	Zakázkové číslo 3A08191.P290.31
Datum ČERVENEC 2012	Stupeň dokumentace DSP	Název souboru DSP_C1.dwg

Akce

OPATŘENÍ NA HORNÍ OPAVĚ

PŘÍPRAVA AKCE V OBDOBÍ 2008 - 2010

P.12.07 OPATŘENÍ V ÚSEKU BRANTICE - KOSTELEC

Příloha

SITUACE ŠIRŠÍCH VZTAHŮ STAVBY

Objednatel: POVODÍ ODRY, státní podnik

Měřítko	Příloha
1 : 10 000	C.1