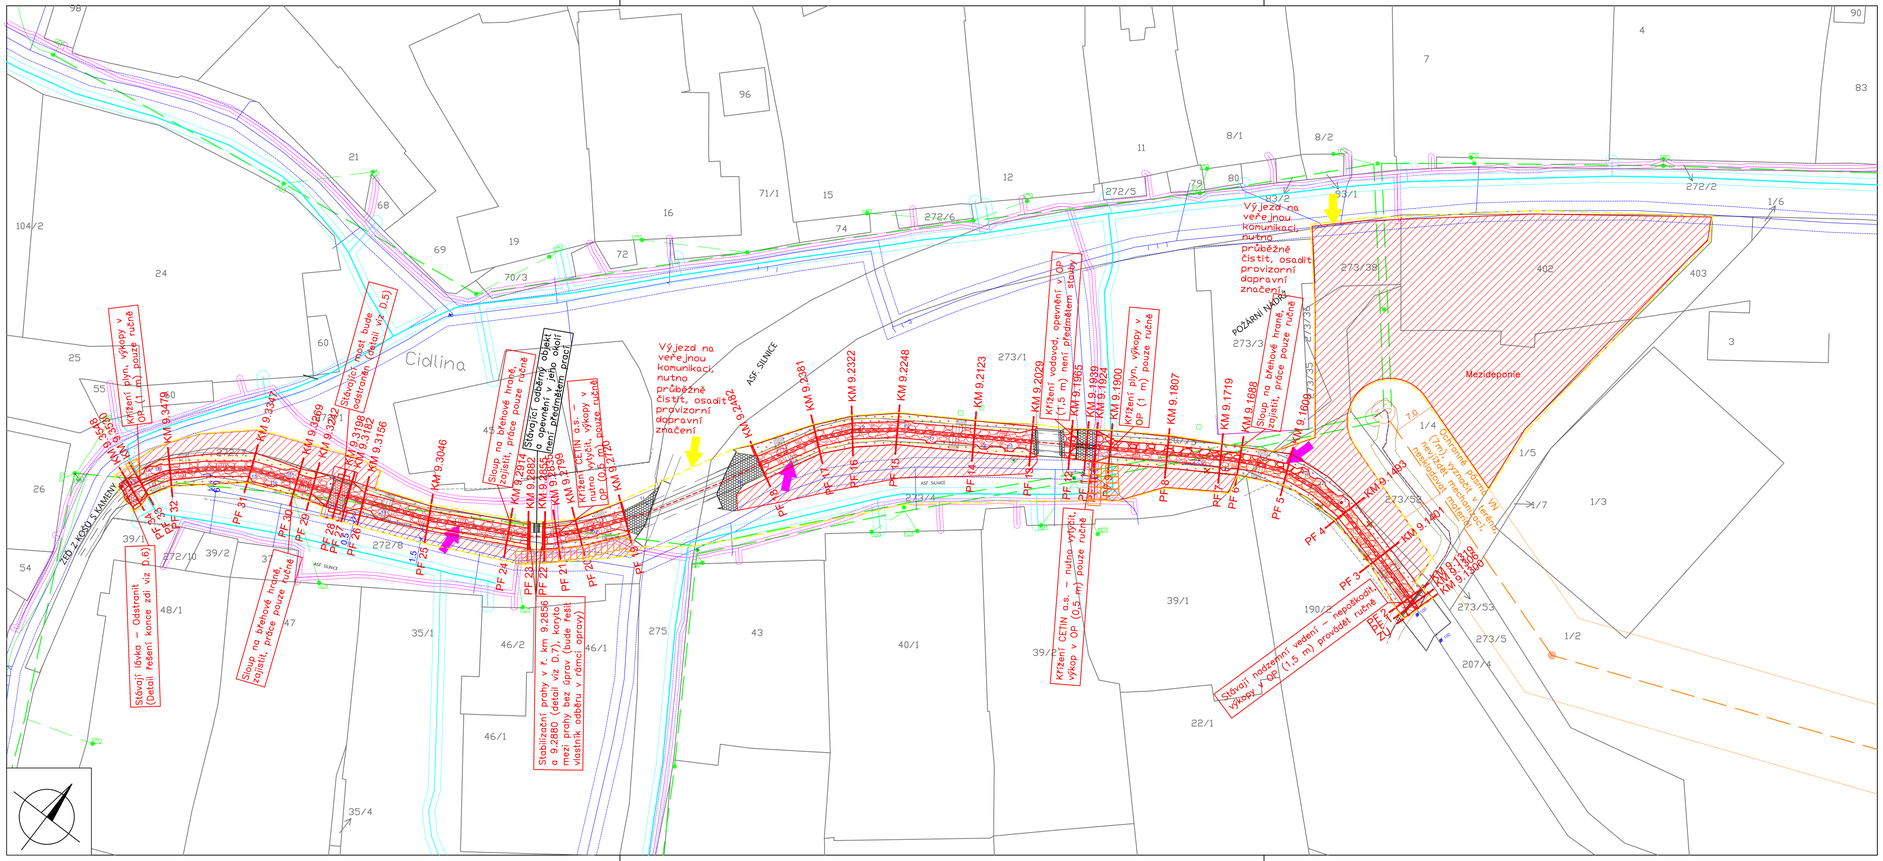

LEGENDA

- Kamenná rovnanina 80–200 KG s urovnáním líce a vyklínováním
- Kamenná dlažba do betonu
- Svahování a osetí včetně ohumusování
- Stávající opevnění koryta kamenná dlažba na sucho – bude odstraněno
- Stávající opevnění mostů kamenná dlažba do betonu – bude ponecháno
- Manipulační plochy a mezideponie materiálu – po skončení prací uvést do původního stavu
- NN (T–Mobile)
- Optický kabel (T–Mobile)
- OP MM a optický kabel (T–Mobile)
- Nadzemní vedení NN (EG.D)
- Podzemní vedení NN (EG.D)
- Nadzemní vedení VN (EG.D)
- OP VN (EG.D) – 10 m
- Optický/metalický kabel (zaměřený)
- OP kabel. komunikačního vedení
- STL plynovod
- OP STL plynovodu
- Veřejný vodovod (VAS, a.s.)
- OP vodovod
- Obvod staveniště
- Nový stav
- Stávající terén
- Oplocení
- Hrana původního opevnění
- Hranice parcel
- Dřeviny
- Dřeviny ke kácení
- 1●20 Stávající vyústění (viz příloha č.2)
- Přístup na staveniště
- Provizorní sjezd do koryta
- Provizorní zpevnění pro pojezd mechanizace (silniční panely)

VYPRACOVAL	ZODP. PROJ.
ING. VERONIKA ŠRÁMKOVÁ	ING. ALEŠ ZÁRUBA
INVESTOR: POVODÍ MORAVY, S.P., DŘEVAŘSKÁ 11, 602 00 BRNO	

POVODÍ MORAVY, S.P.
ZÁVOD DYJE, HUSOVA 760,
675 71 NÁMĚŠŤ NAD OSLAVOU
T +420 565 382 642,
sramkova@pmo.cz

STAVBA:
Jakubovka, ř. km 9,130 – 9,355, Cidlina, oprava koryta

FORMÁT	4A4
STUPEŇ	PD pro ohlášení udržovacích prací
DATUM	1/2024
MĚŘÍTKO	1:500
KÓTOVÁNO V	M
Č. ZAKÁZKY	---
Č. VÝKRESU	C.2

ČÍSLO PARE

OBSAH:
KATASTRÁLNÍ SITUACE