


VZOROVÝ PŘÍČNÝ ŘEZ – ÚPRAVA KORYTA

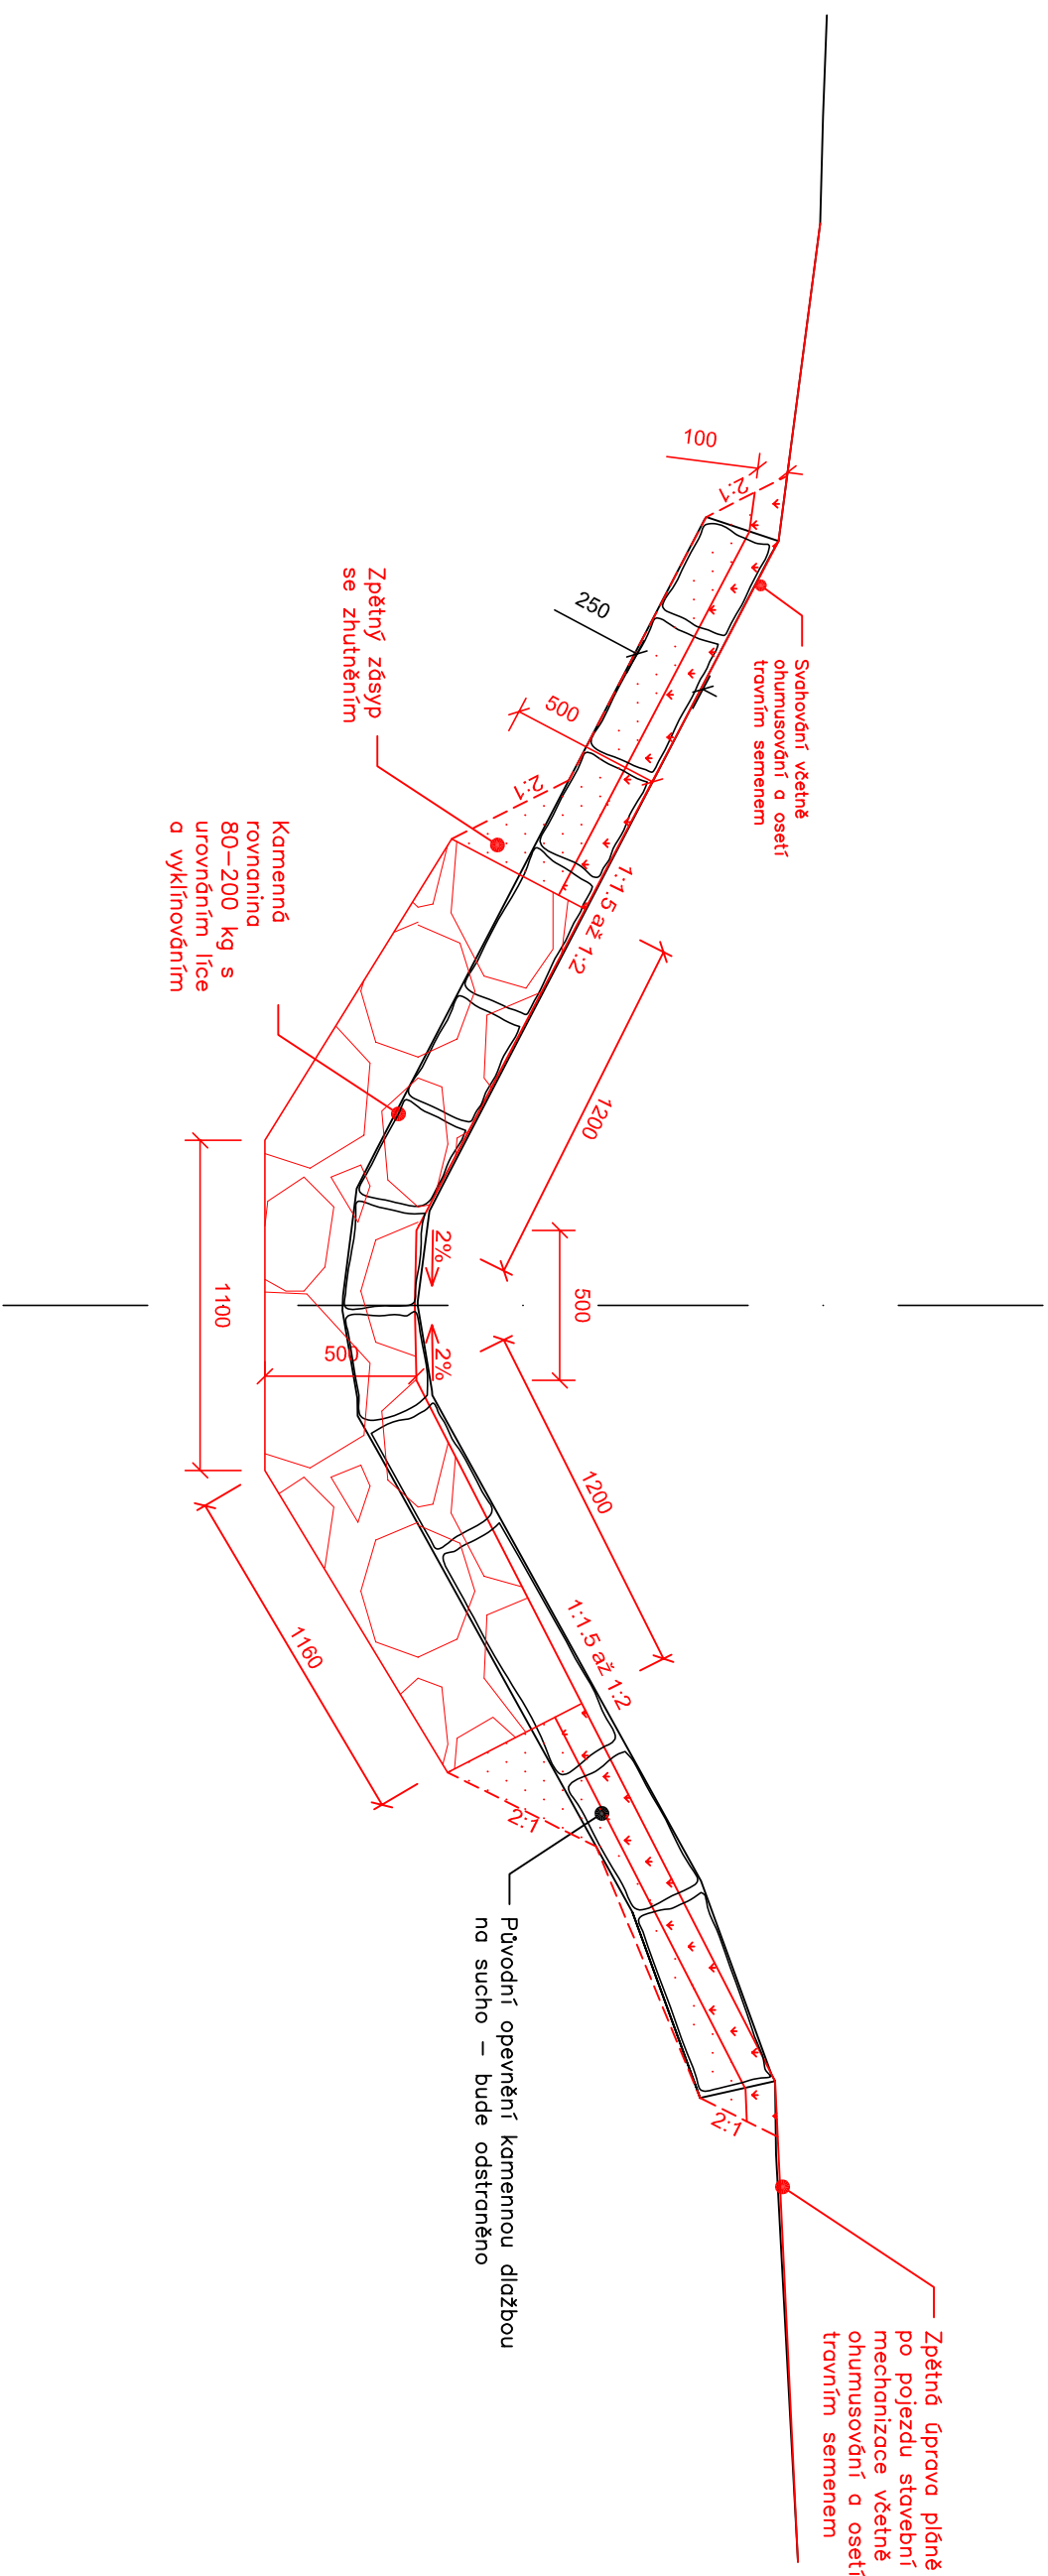

VYPRACOVAL		ZODP. PROJ.	
ING. VERONIKA ŠRÁMKOVÁ		ING. ALEŠ ZÁRUBA	
INVESTOR: POVODÍ MORAVY, S.P., DŘEVAŘSKÁ 11, 602 00 BRNO			
STAVBA: Jakubovka, ř. km 9,130 – 9,355, Cidlina, oprava koryta			
OBSAH: VZOROVÝ PŘÍČNÝ ŘEZ – ÚPRAVA KORYTA			
POVODÍ MORAVY, S.P. ZÁVOD DYJE, HUSOVA 760, 675 71 NÁMEŠŤ NAD OSLAVOU T +420 565 382 642, stankova@pmo.cz			
FORMÁT	A3	ČÍSLO PARÉ	
STUPEŇ	PD pro ohlášení udržovacích prací		
DATUM	1/2024		
MĚŘÍTKO	1:25		
KÓTOVÁNO V	MM		
Č. ZAKAZKY	---		
Č. VÝKRESU	D.2.1		