PŮDORYS M 1:50

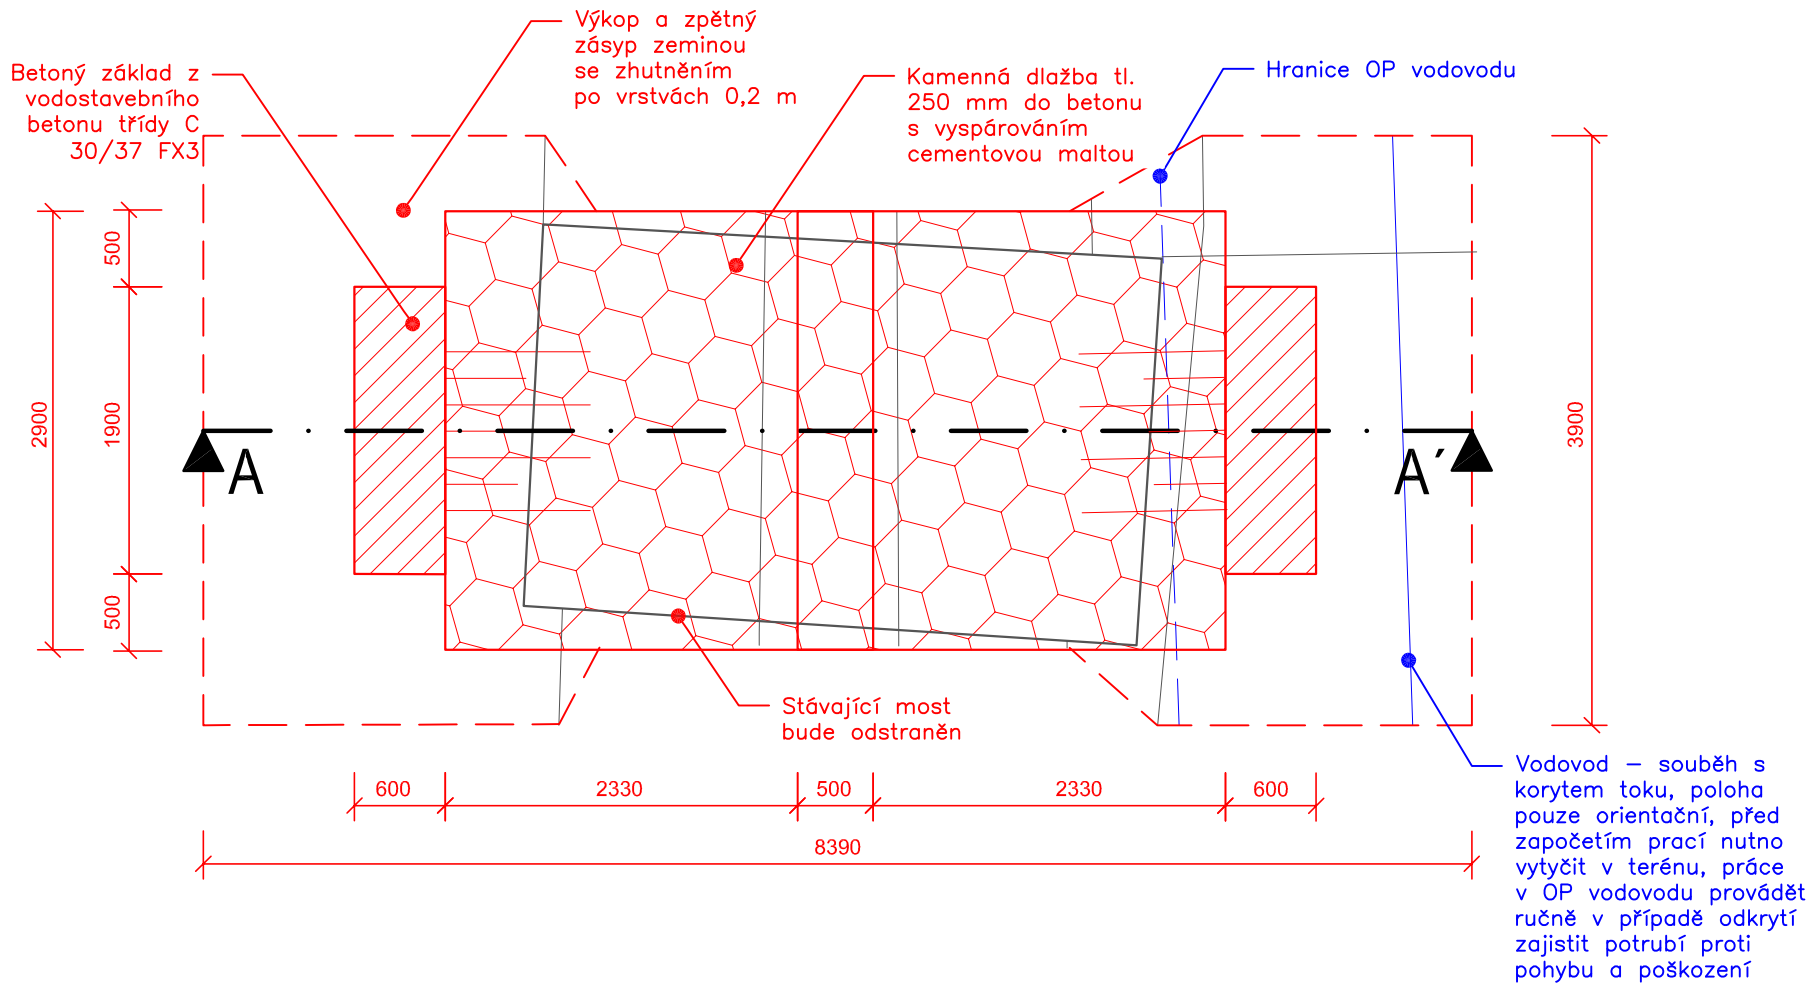

SCHÉMA VÝZTUŽE BETONOVÉHO ZÁKLADU MOSTU M 1:25

PŮDORYS

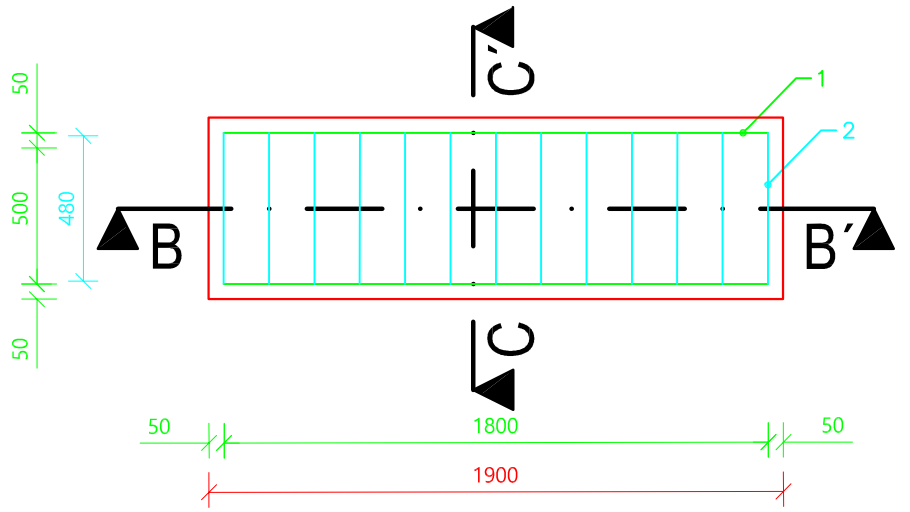

ŘEZ B – B´

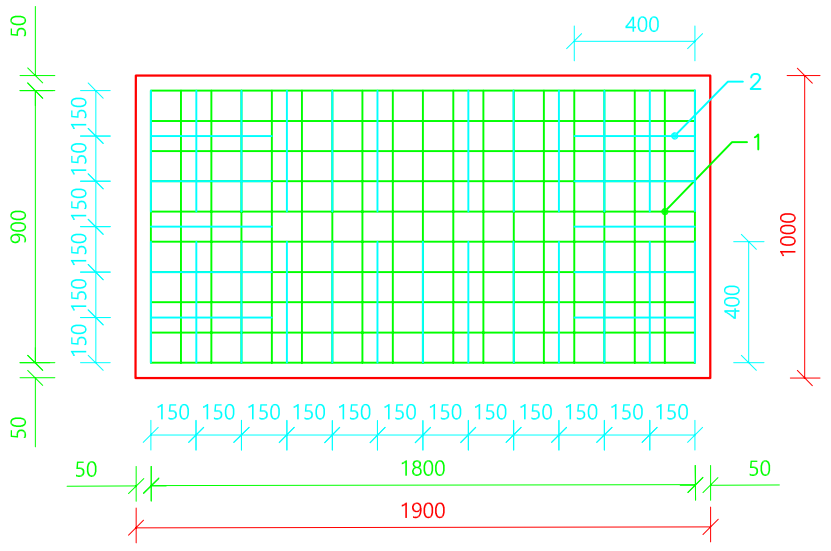

ŘEZ C – C´

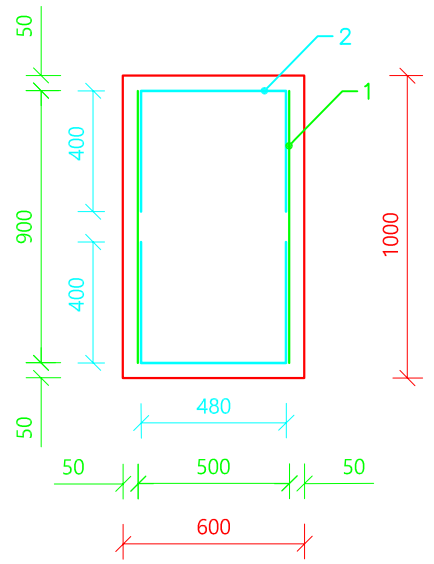

① KARI SÍŤ 10/100/100

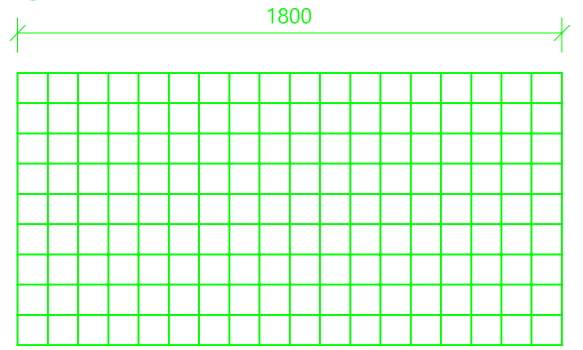

② VÁZANÁ VÝZTUŽ PROFIL R12
DÉLKY 1280 MM, á 150 mm

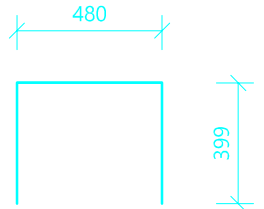

Tabulka výztuže				
Pol.	Profil	Rozměr	ks	kg
1	KARI 10/100/100	900x1800 mm	4	80
2	R 12	1 280 mm	72	82

Poznámka:
Nutno dodržet krytí ocelové výztuže 50 mm
KARI sítě budou zkráceny dle tvaru kce
Pro dosažení krytí použít betonové či plastové distančníky

ŘEZ A – A´ M 1:25

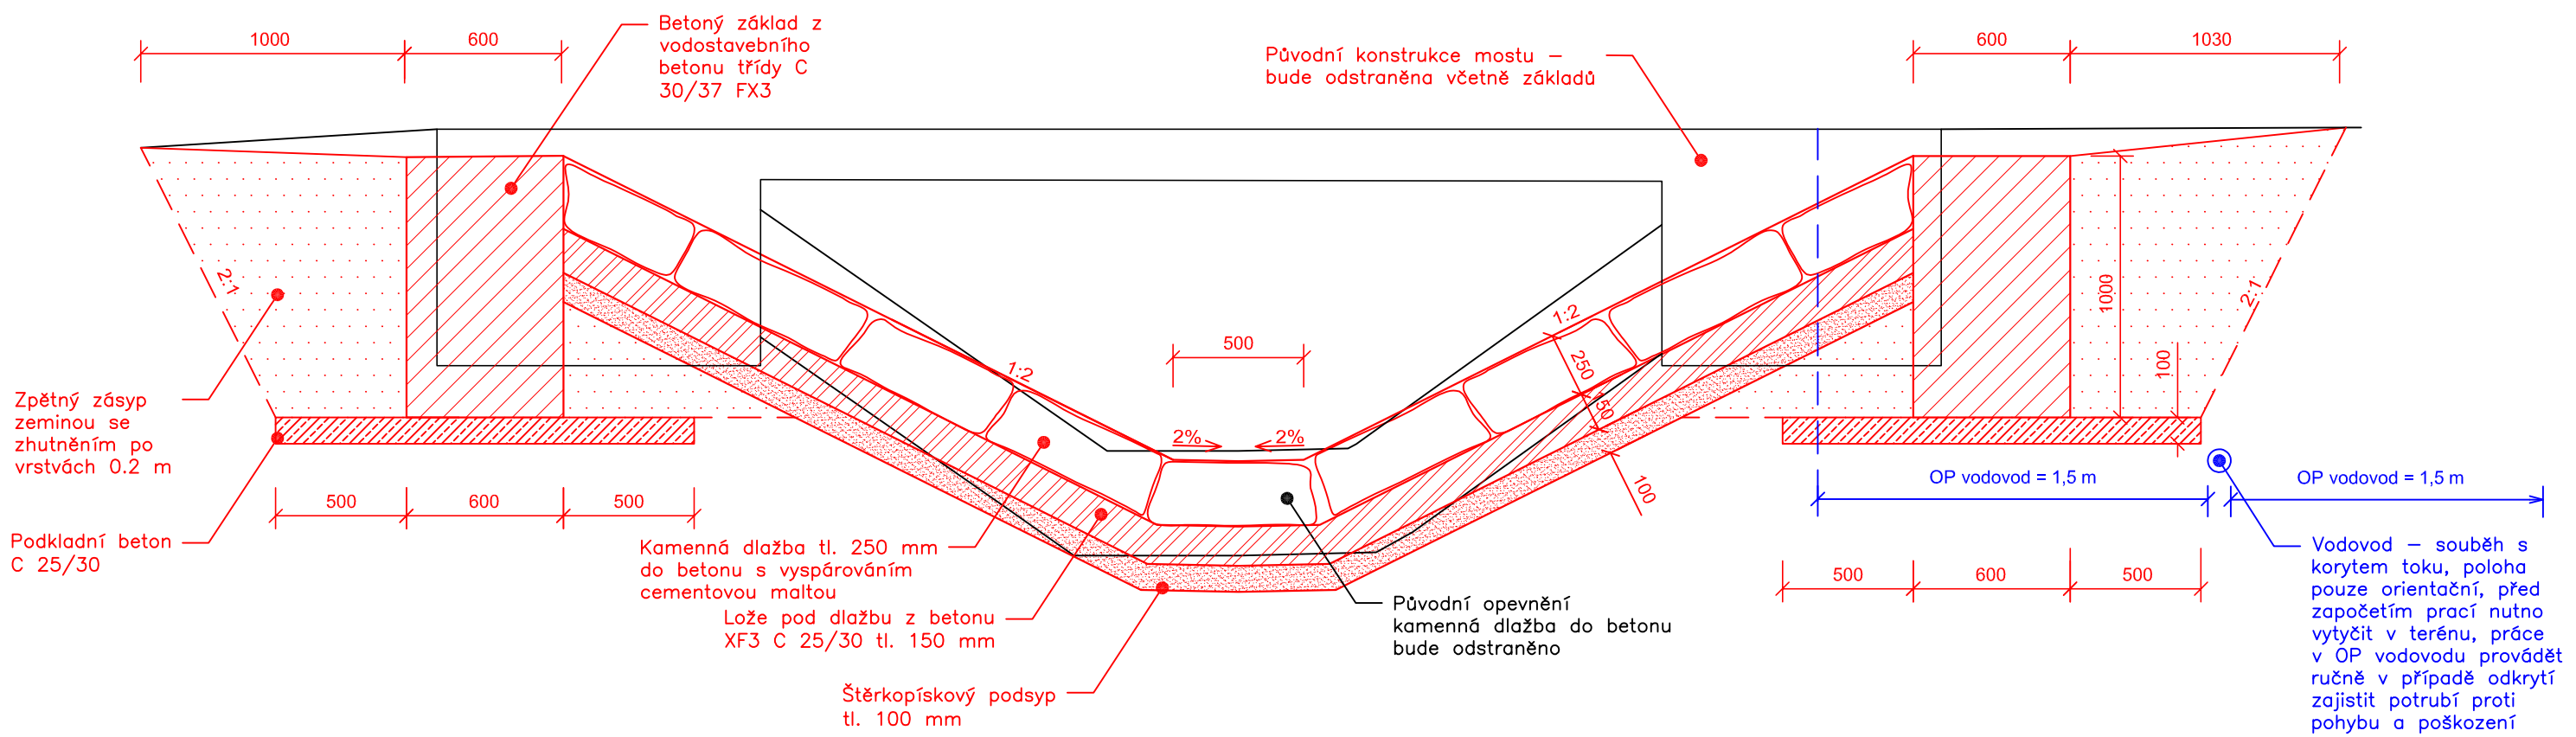

VYPRACOVAL	ZODP. PROJ.
ING. VERONIKA ŠRÁMKOVÁ	ING. ALEŠ ZÁRUBA
INVESTOR: POVODÍ MORAVY, S.P., DŘEVAŘSKÁ 11, 602 00 BRNO	

POVODÍ MORAVY, S.P.
ZÁVOD DYJE, HUSOVA 760,
675 71 NÁMĚŠŤ NAD OSLAVOU
T +420 565 382 642,
sramkova@pmo.cz

STAVBA:
Jakubovka, ř. km 9,130 – 9,355, Cidlina, oprava koryta

OBSAH: RUŠENÝ MOST V Ř. KM 9,3198 – PŮDORY, ŘEZ A SCHÉMA VÝZTUŽE

FORMÁT	3A4	ČÍSLO PARÉ
STUPEŇ	PD pro ohlášení udržovacích prací	
DATUM	1/2024	
MĚŘÍTKO	1:25, 1:50	
KÓTOVÁNO V	MM	
Č. ZAKÁZKY	---	
Č. VÝKRESU	D.5	