




PŮDORYS

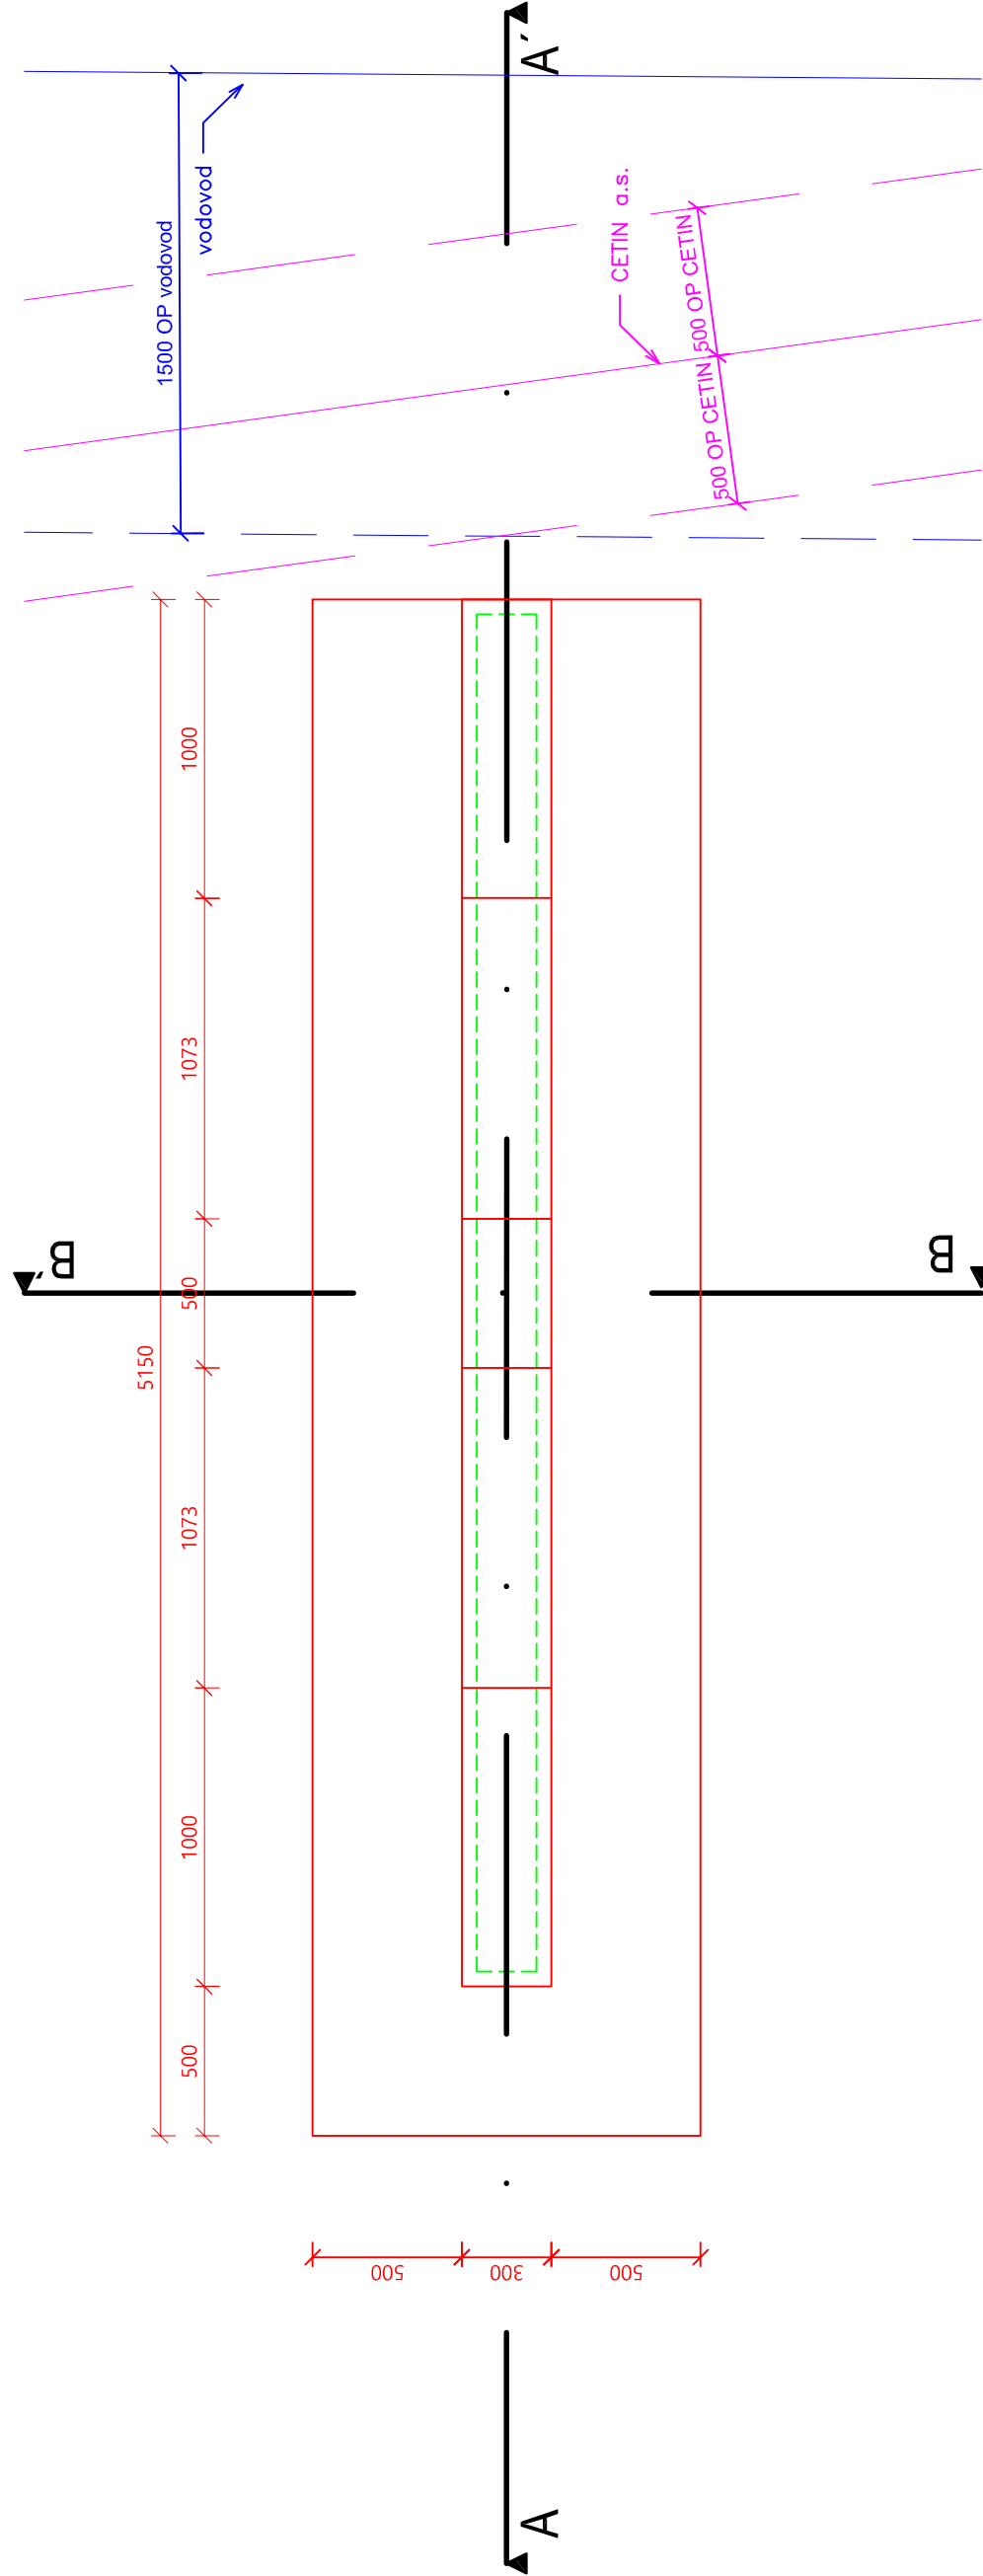

ŘEZ B-B'

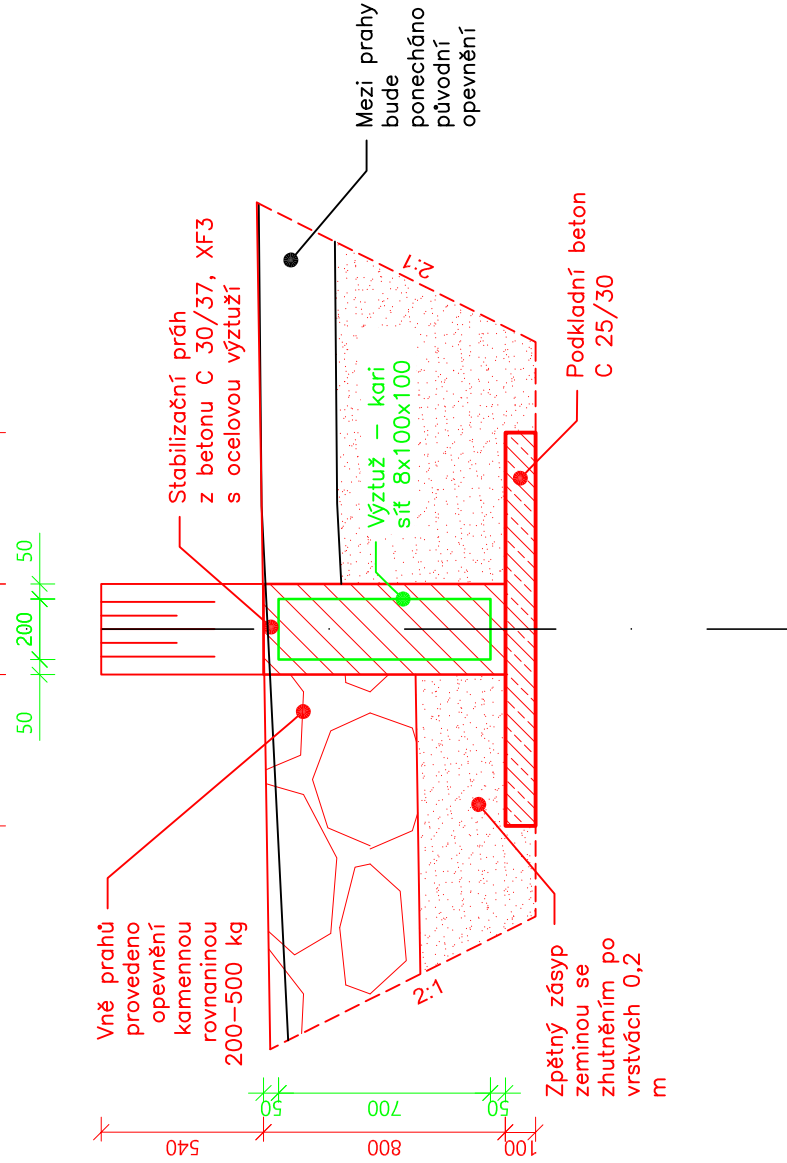


ŘEZ A-A'

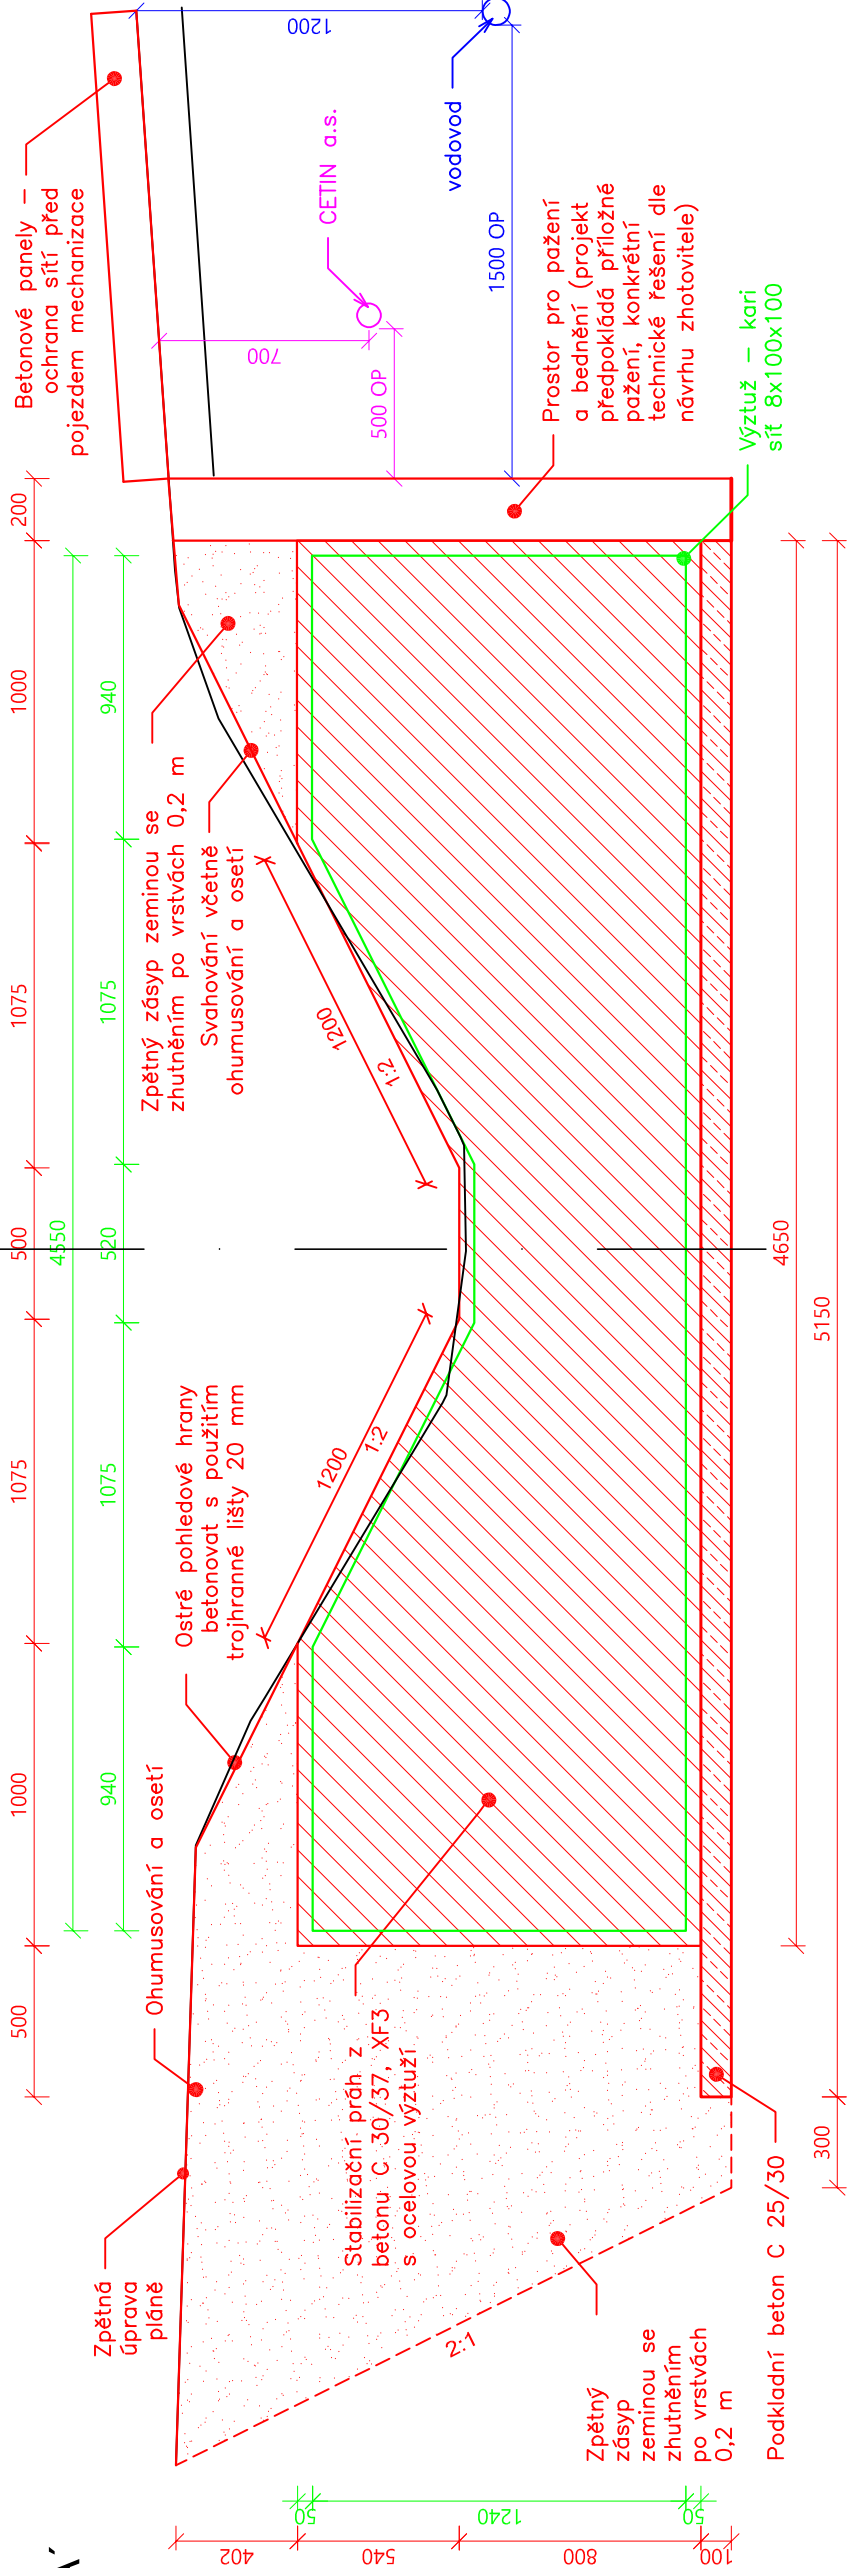

Poznámka:
– Nutno dodržet krytí ocelové výztuže 50 mm
– KARI síť budou zkráceny dle tvaru konstrukce
– Pro dosažení krytí použít betonové či plastové distančníky

Tabulka výztuže			
Pol.	Profil	Rozměr	Mn. Kg
1	KARI 8/100/100	2000x3000 mm	28,5 m ² 225

VYPRACOVAL		ZODP. PROJ.		<div></div> <div>POVODÍ MORAVY, S.P. ZÁVOD DYJE, HUSOVA 760, 675 71 NÁMEŠŤ NAD OSLAVOU T +420 565 382 642, sramkova@pmo.cz</div>
ING. VERONIKA ŠRÁMKOVÁ		ING. ALEŠ ZÁRUBA		
INVESTOR: POVODÍ MORAVY, S.P., DŘEVAŘSKÁ 11, 602 00 BRNO				
STAVBA:				
Jakubovka, ř. km 9,130 – 9,355, Cidlina, oprava koryta				
OBSAH:				
Stabilizační práh v ř. km 9.2856 a 9.2880				
		FORMÁT	3A4	ČÍSLO PARÉ
		STUPEŇ	PD pro ohlášení udržovacích prací	
		DATUM	1/2024	
		MĚŘÍTKO	1:25	
		KÓTOVÁNO V	MM	
		Č. ZAKÁZKY	---	
		Č. VÝKRESU	D.7	