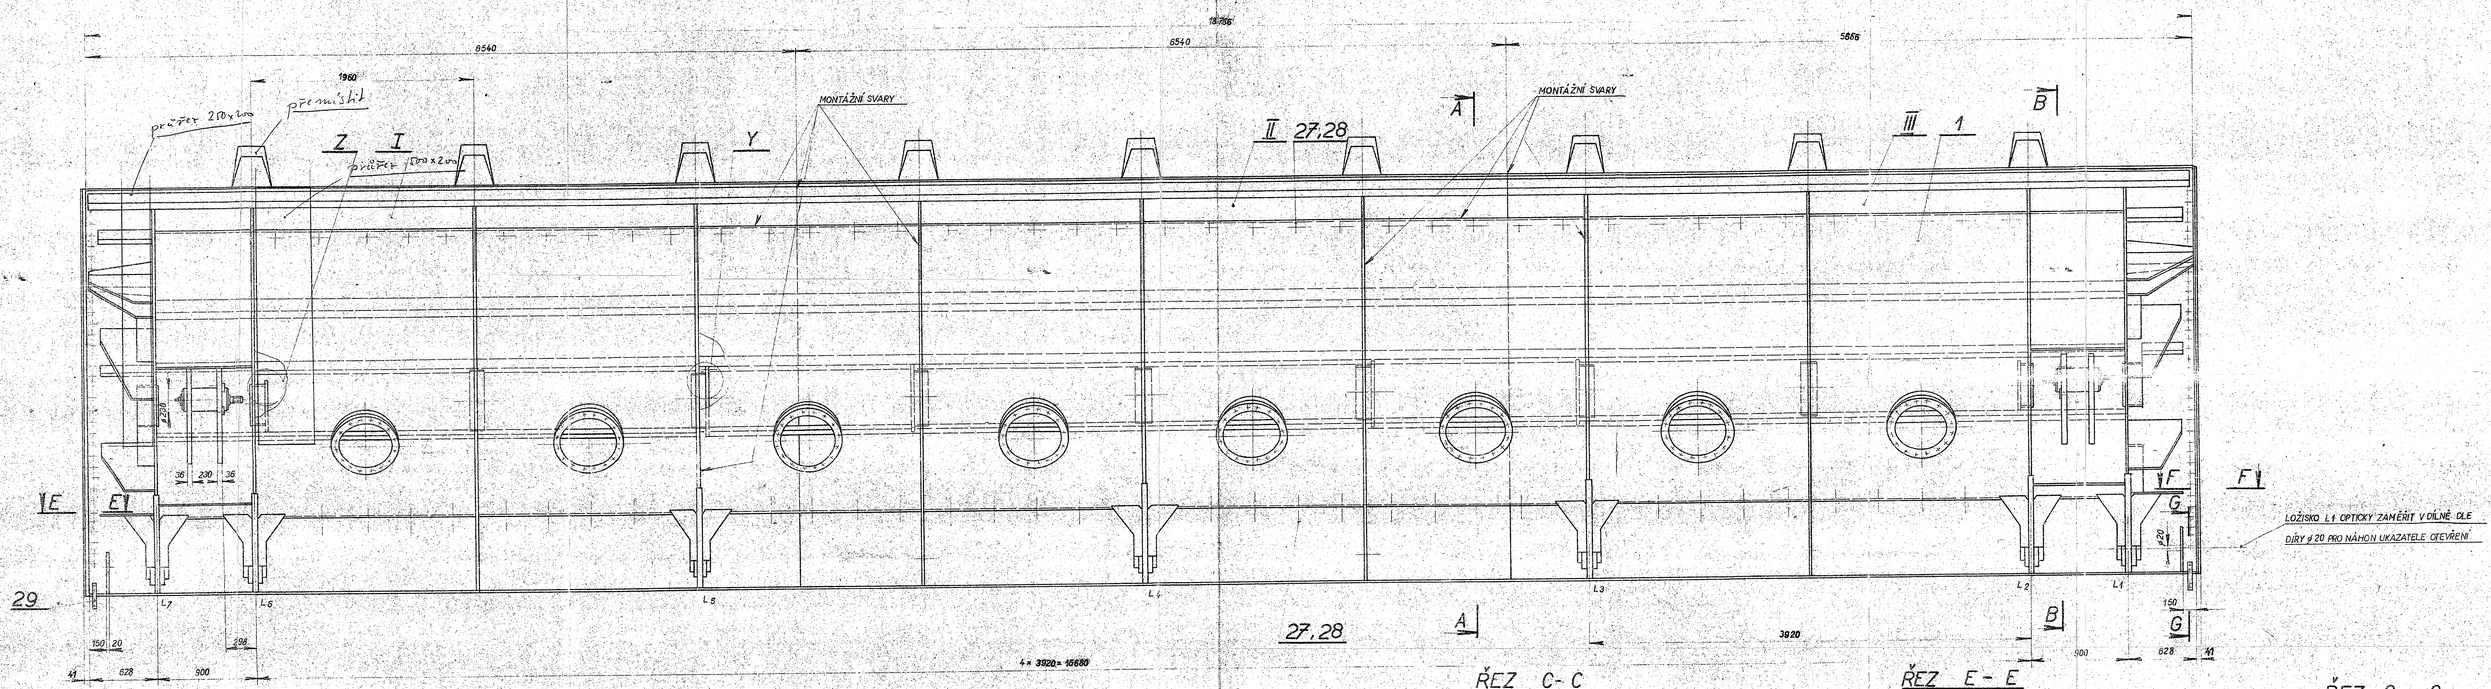

ŘEZ A-A

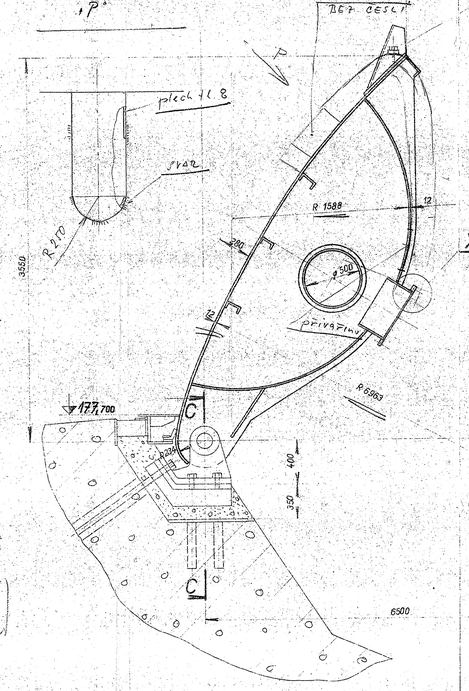

ŘEZ B-B

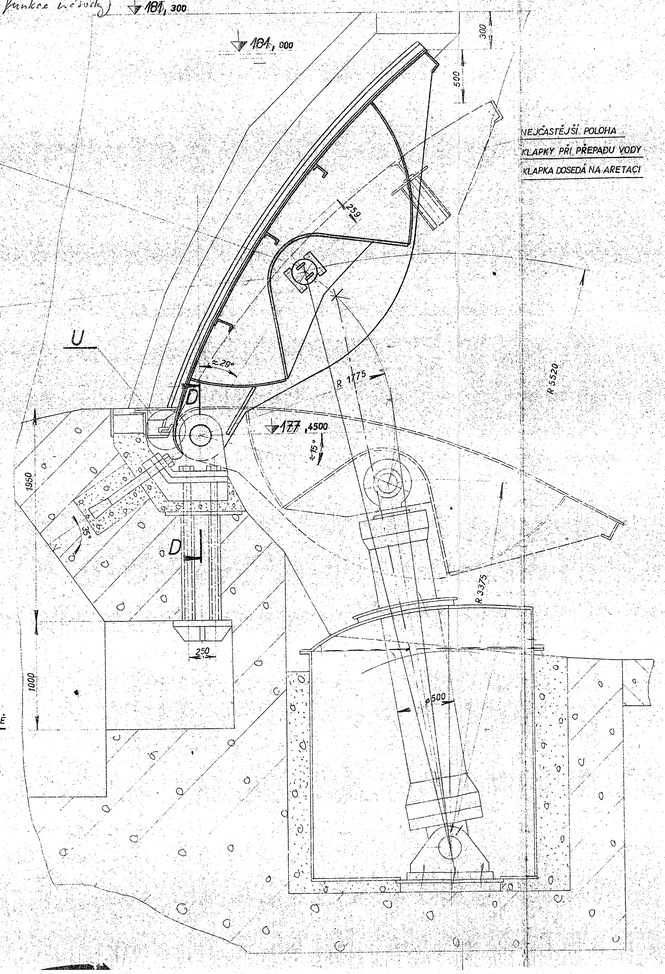

20
19
18
2
X 10
17
14
15
16

DETAIL X PRO PŘEPRAVU PO VODĚ

M 1:10

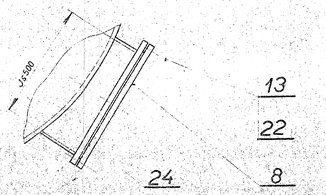

13
22
24 8

DETAIL Y PRO PŘEPRAVU PO VODĚ

M 1:10

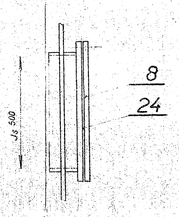

8
24

ŘEZ C-C

M 1:10

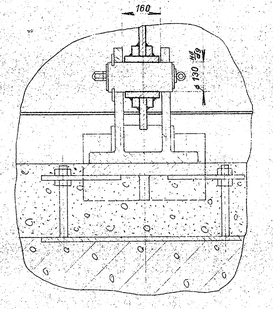

ŘEZ D-D

M 1:10

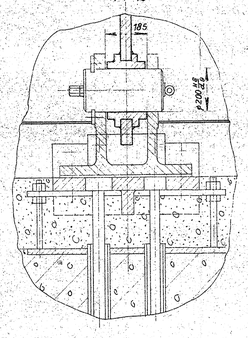

DETAIL Z PRO PŘEPRAVU PO VODĚ

M 1:10

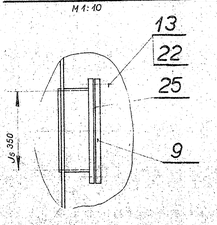

13
22
25
9

ŘEZ E-E

M 1:2

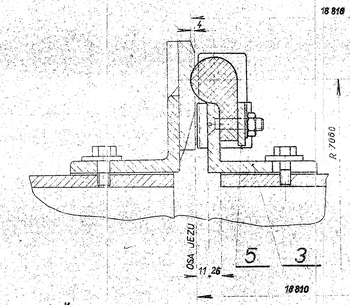

ŘEZ F-F

M 1:2

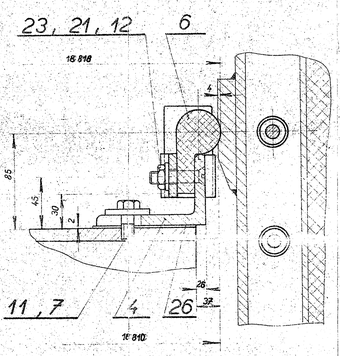

TVAR POS. 3,4,5,6 UPRAVIT
NA STAVBĚ DLE ARMATURY
A POS. 29,30.

DETAIL U

M 1:2

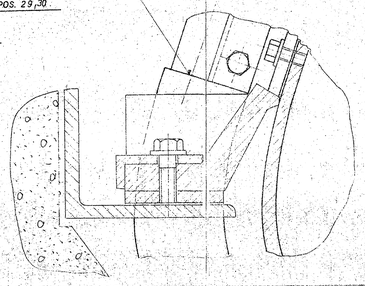

ŘEZ G-G

M 1:5

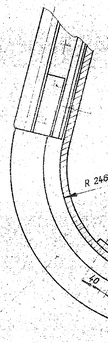

33,34
32,33
30

VÁHY DÍLŮ I.II.III

DÍL I – 9 500 kg
DÍL II – 8 100 kg
DÍL III – 9 000 kg

31

4 DÍRY Ø 14 A TVAR UPRAVIT PŘI SESTAVENÍ

NÁTĚROVÝ SYSTÉM I/G. PN 007506 - 500 m²

METALIZACE Zn 1 × 0 2106 } NA STAVBĚ
2 × 18-00-11 } NA STAVBĚ

ZBYLÉ 1. PN 007100 - OBRÁBĚNÉ ČÁSTI 2 m²

80 OCK 8548-259/3

TROJA – STŘEDNÍ POLE
BUDOVA BA

28 000

1:20
1:10
1:5
1:1

KLAPKA
LEVÁ

O OCK 8548-259