

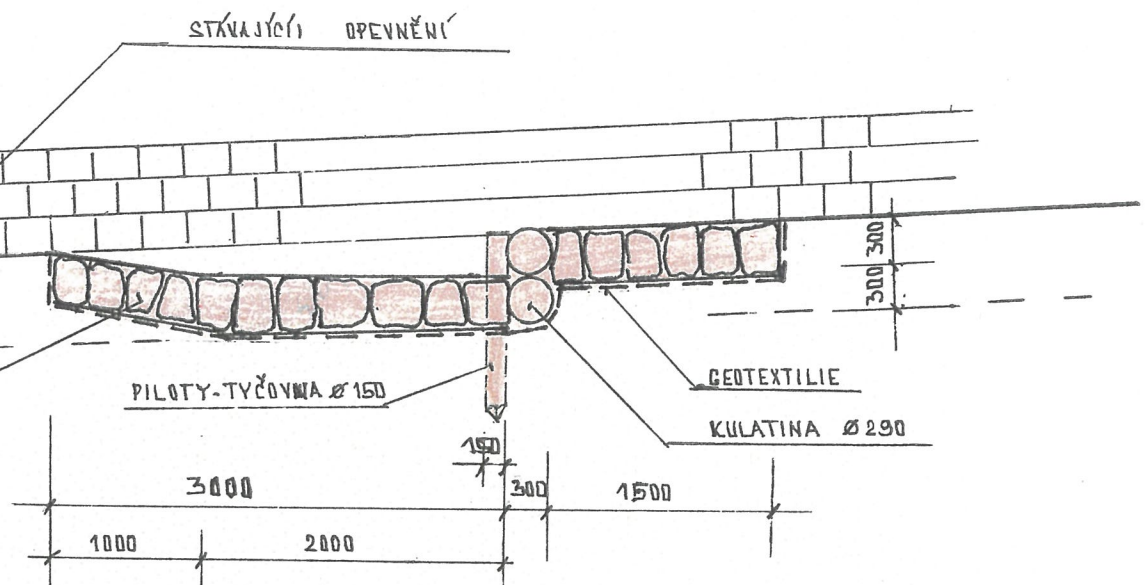


ŘEZ A-A'


ŘEZ B-B'

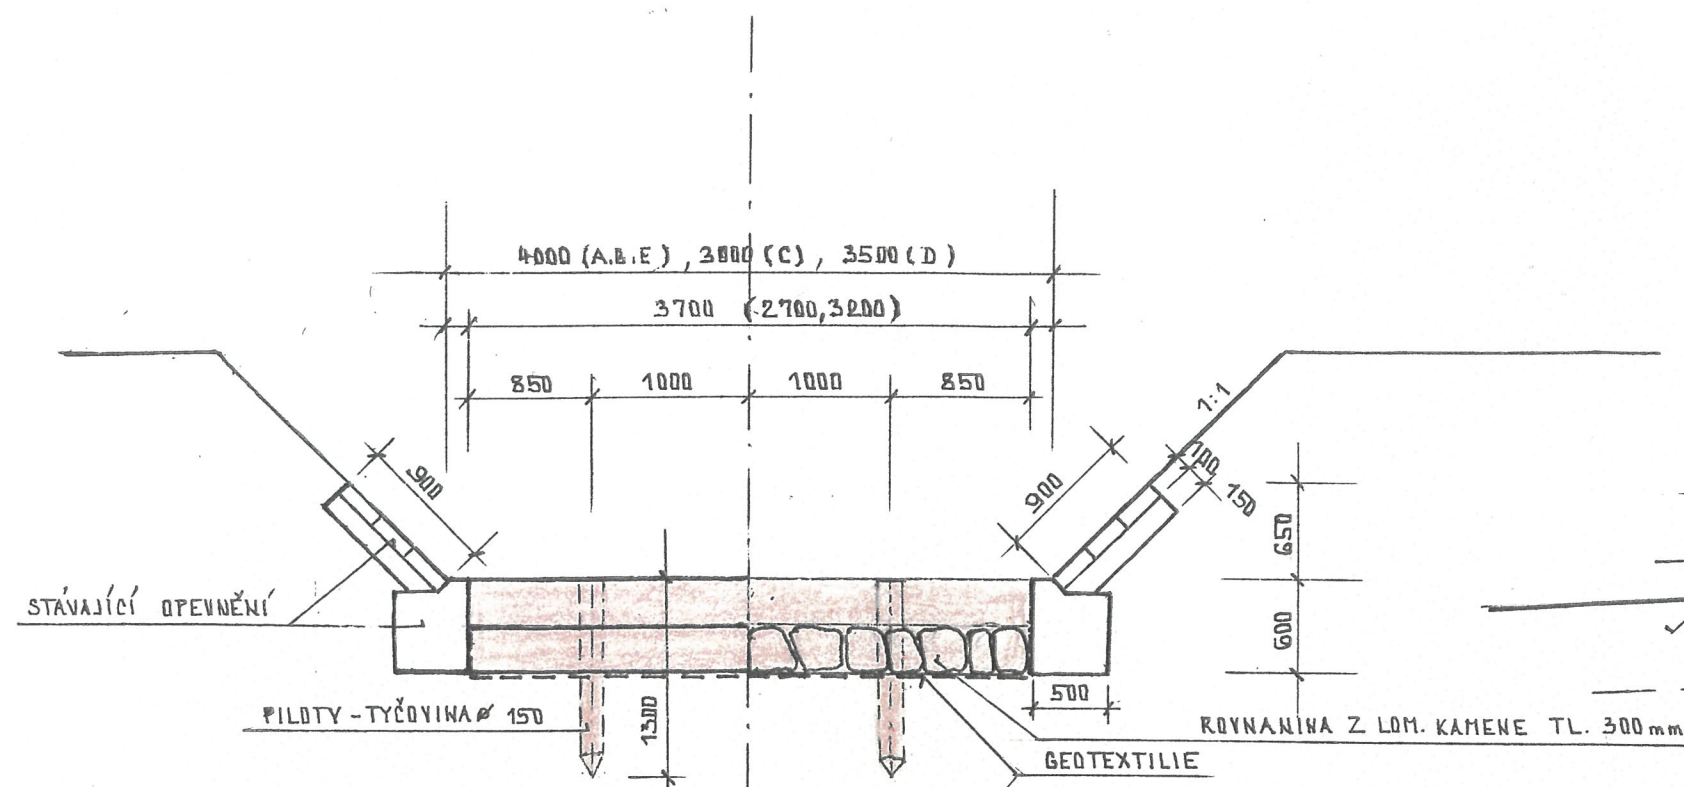

PŮDORYS

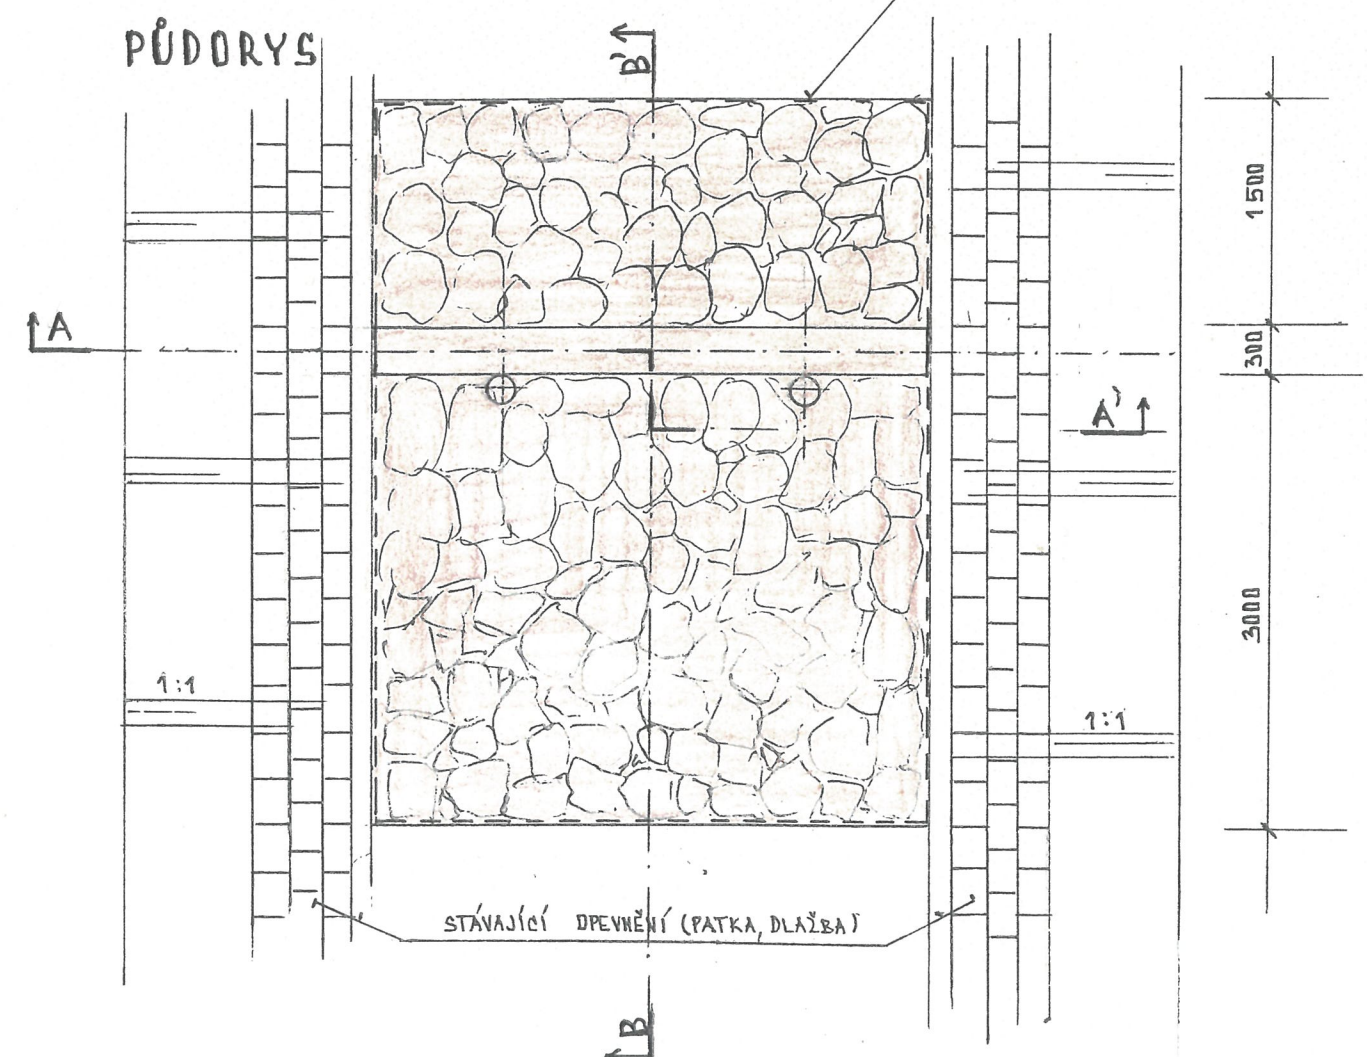

3

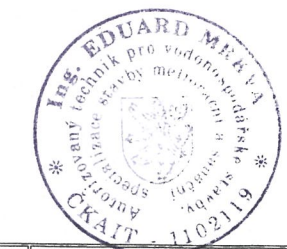

Vypracoval: Ing. Eduard Mrkva		Zhotovitel (projektant): Ing. Eduard Mrkva	
Místo stavby: Obec Dvorce		Na Tylových 537	
Kat. území: Dvorce u Bruntálu		147 41 Hrádec nad Moravicí	
Investor: Povodí Odry s.p., Varenská 49		IČO: 11542713	
702 00 Ostrava		ČKAIT: 1102119	
Název stavby: Lobník- Dvorce , km 8,725 – 10,760, odtěžení hlinitých nánosů a oprava opevnění na stávající úpravě vodního toku (DHM 02410)		Stupeň	DOS
		PD	
		Datum:	07/ 2023
		Zak. č.:	01/ 2023
Obsah přílo		Formát:	2 A 4
		Měřítko:	Číslo příl.:
Dřevěný práh -oprava		1: 50	D.4