KOORDINAČNÍ SITUAČNÍ VÝKRES

M 1:1 000

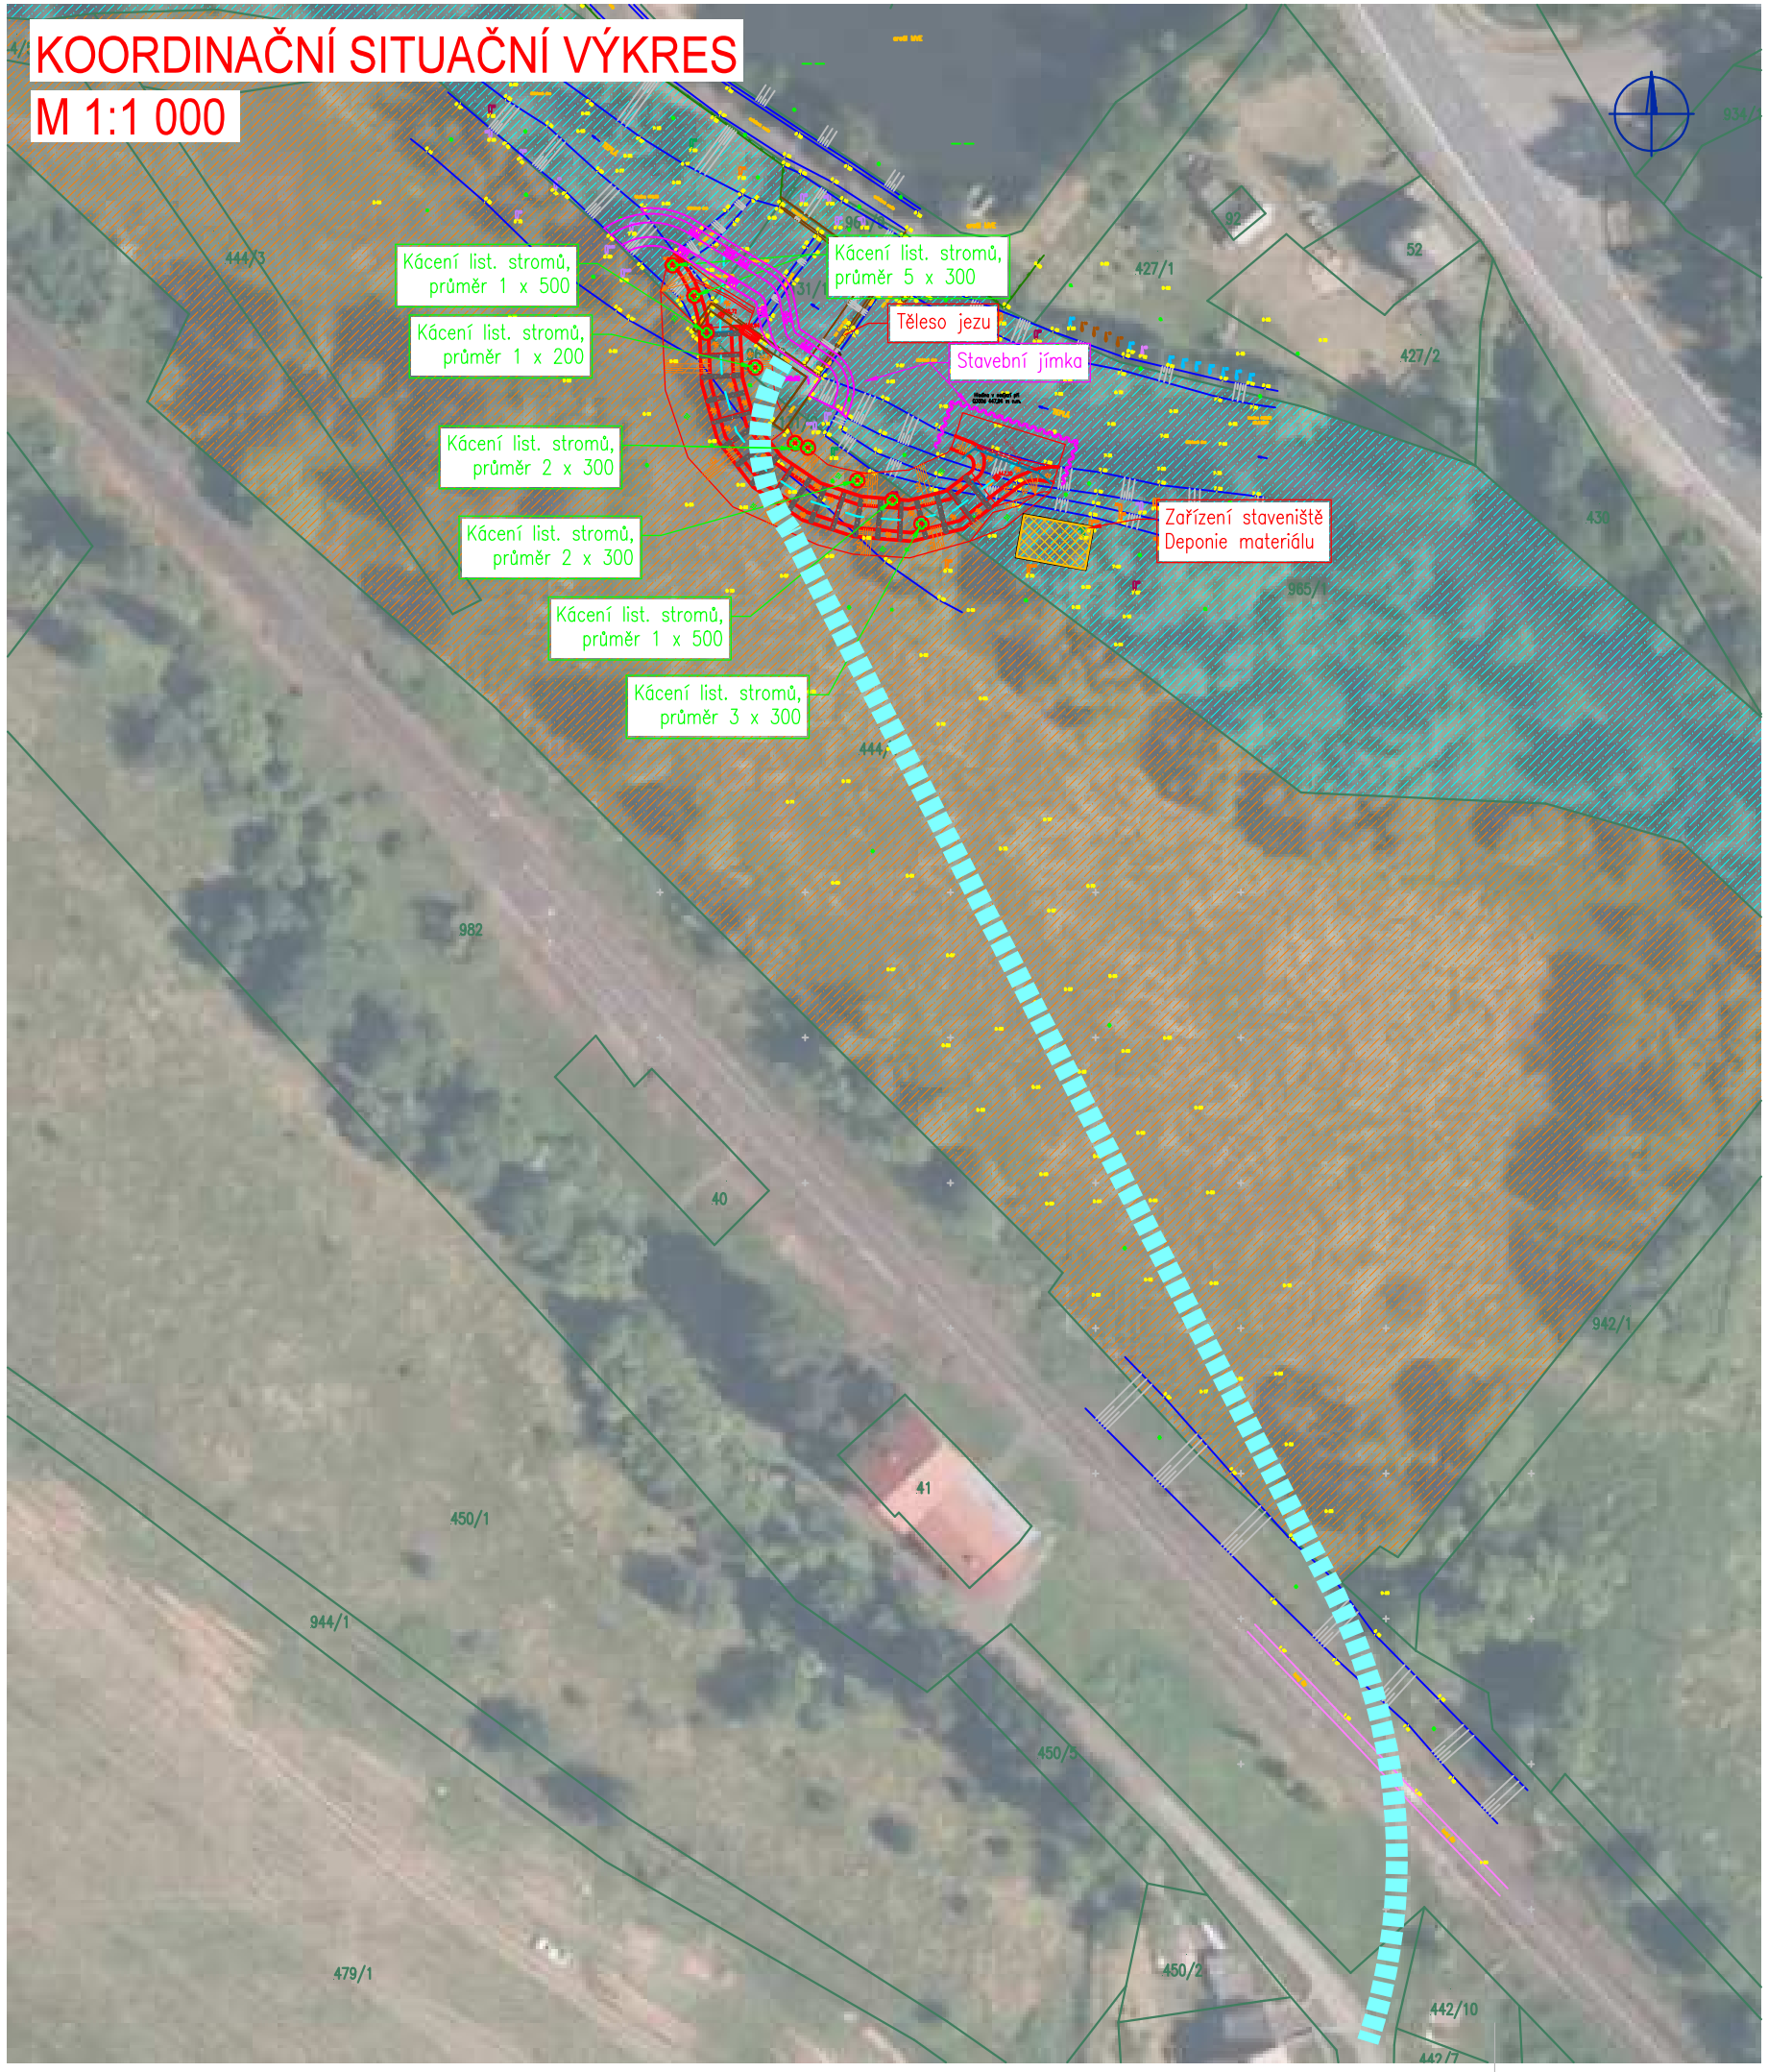

Legenda

- 182/1 — Katastr nemovitostí
- Hranice stavby
- Osa rybího přechodu
- Linie stavby (konstrukcí) - návrh
- Zařízení staveniště, deponie materiálu
- Pozemky ve vlastnictví ČR, právo hospodaření s majetkem státu Povodí Ohře, státní podnik
- Pozemky v soukromém vlastnictví (SJM Zahraj Radek a Zahrajová Michaela)
- Přístupové komunikace
- 2x40 — Stávající strom (počet ks x průměr kmene)
- Kácený strom
- 422/16 — Geodetické zaměření

VÝŘEZ MAPY Z KN

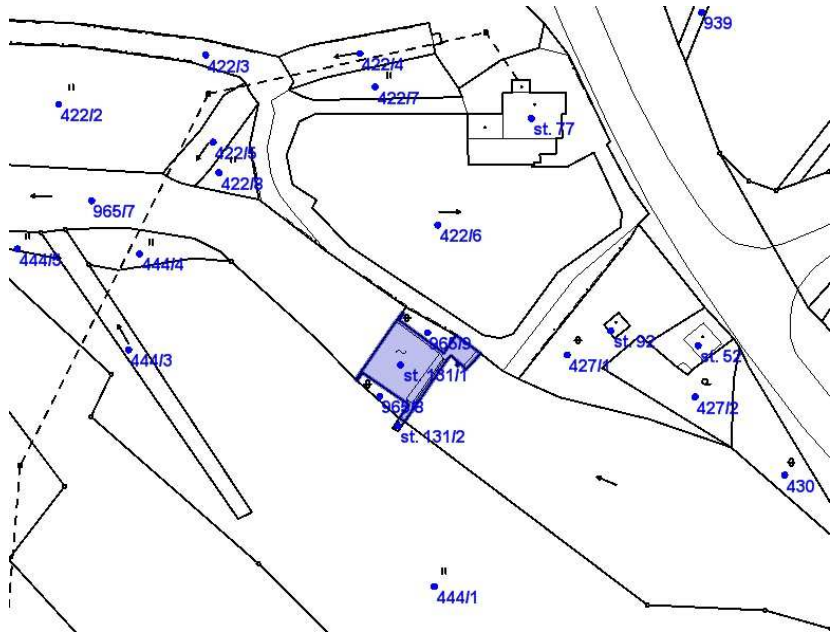

HG partner s.r.o. Smetanova 200, 250 82 Úvaly www.hgpartner.cz Telefon: 246 082 015 e-mail: hgp@hgpartner.cz			Paré č.:	
Investor: Povodí Ohře, státní podnik, Bezručova 4219, 430 03 Chomutov			Počet A4:	2
Odpovědný projektant:	Ing. Jaroslav Vrzák		Datum:	06/2020
Vypracoval:	Ing. Václav Chroustovský		Změna:	-
Akce: Jez na Teplé u ČS Teplička - výstavba rybího přechodu			Stupeň:	DSJ
			Č. zakázky:	H-19/038
Název části: SITUAČNÍ VÝKRESY			Část:	C
Příloha: KOORDINAČNÍ SITUAČNÍ VÝKRES			Měřítko: 1:1 000	Č. přílohy: C.2