


DETAIL PODÉLNÉHO PROFILU
M 1:25

BYPASS ÚSEK 0,024 – 0,034 km

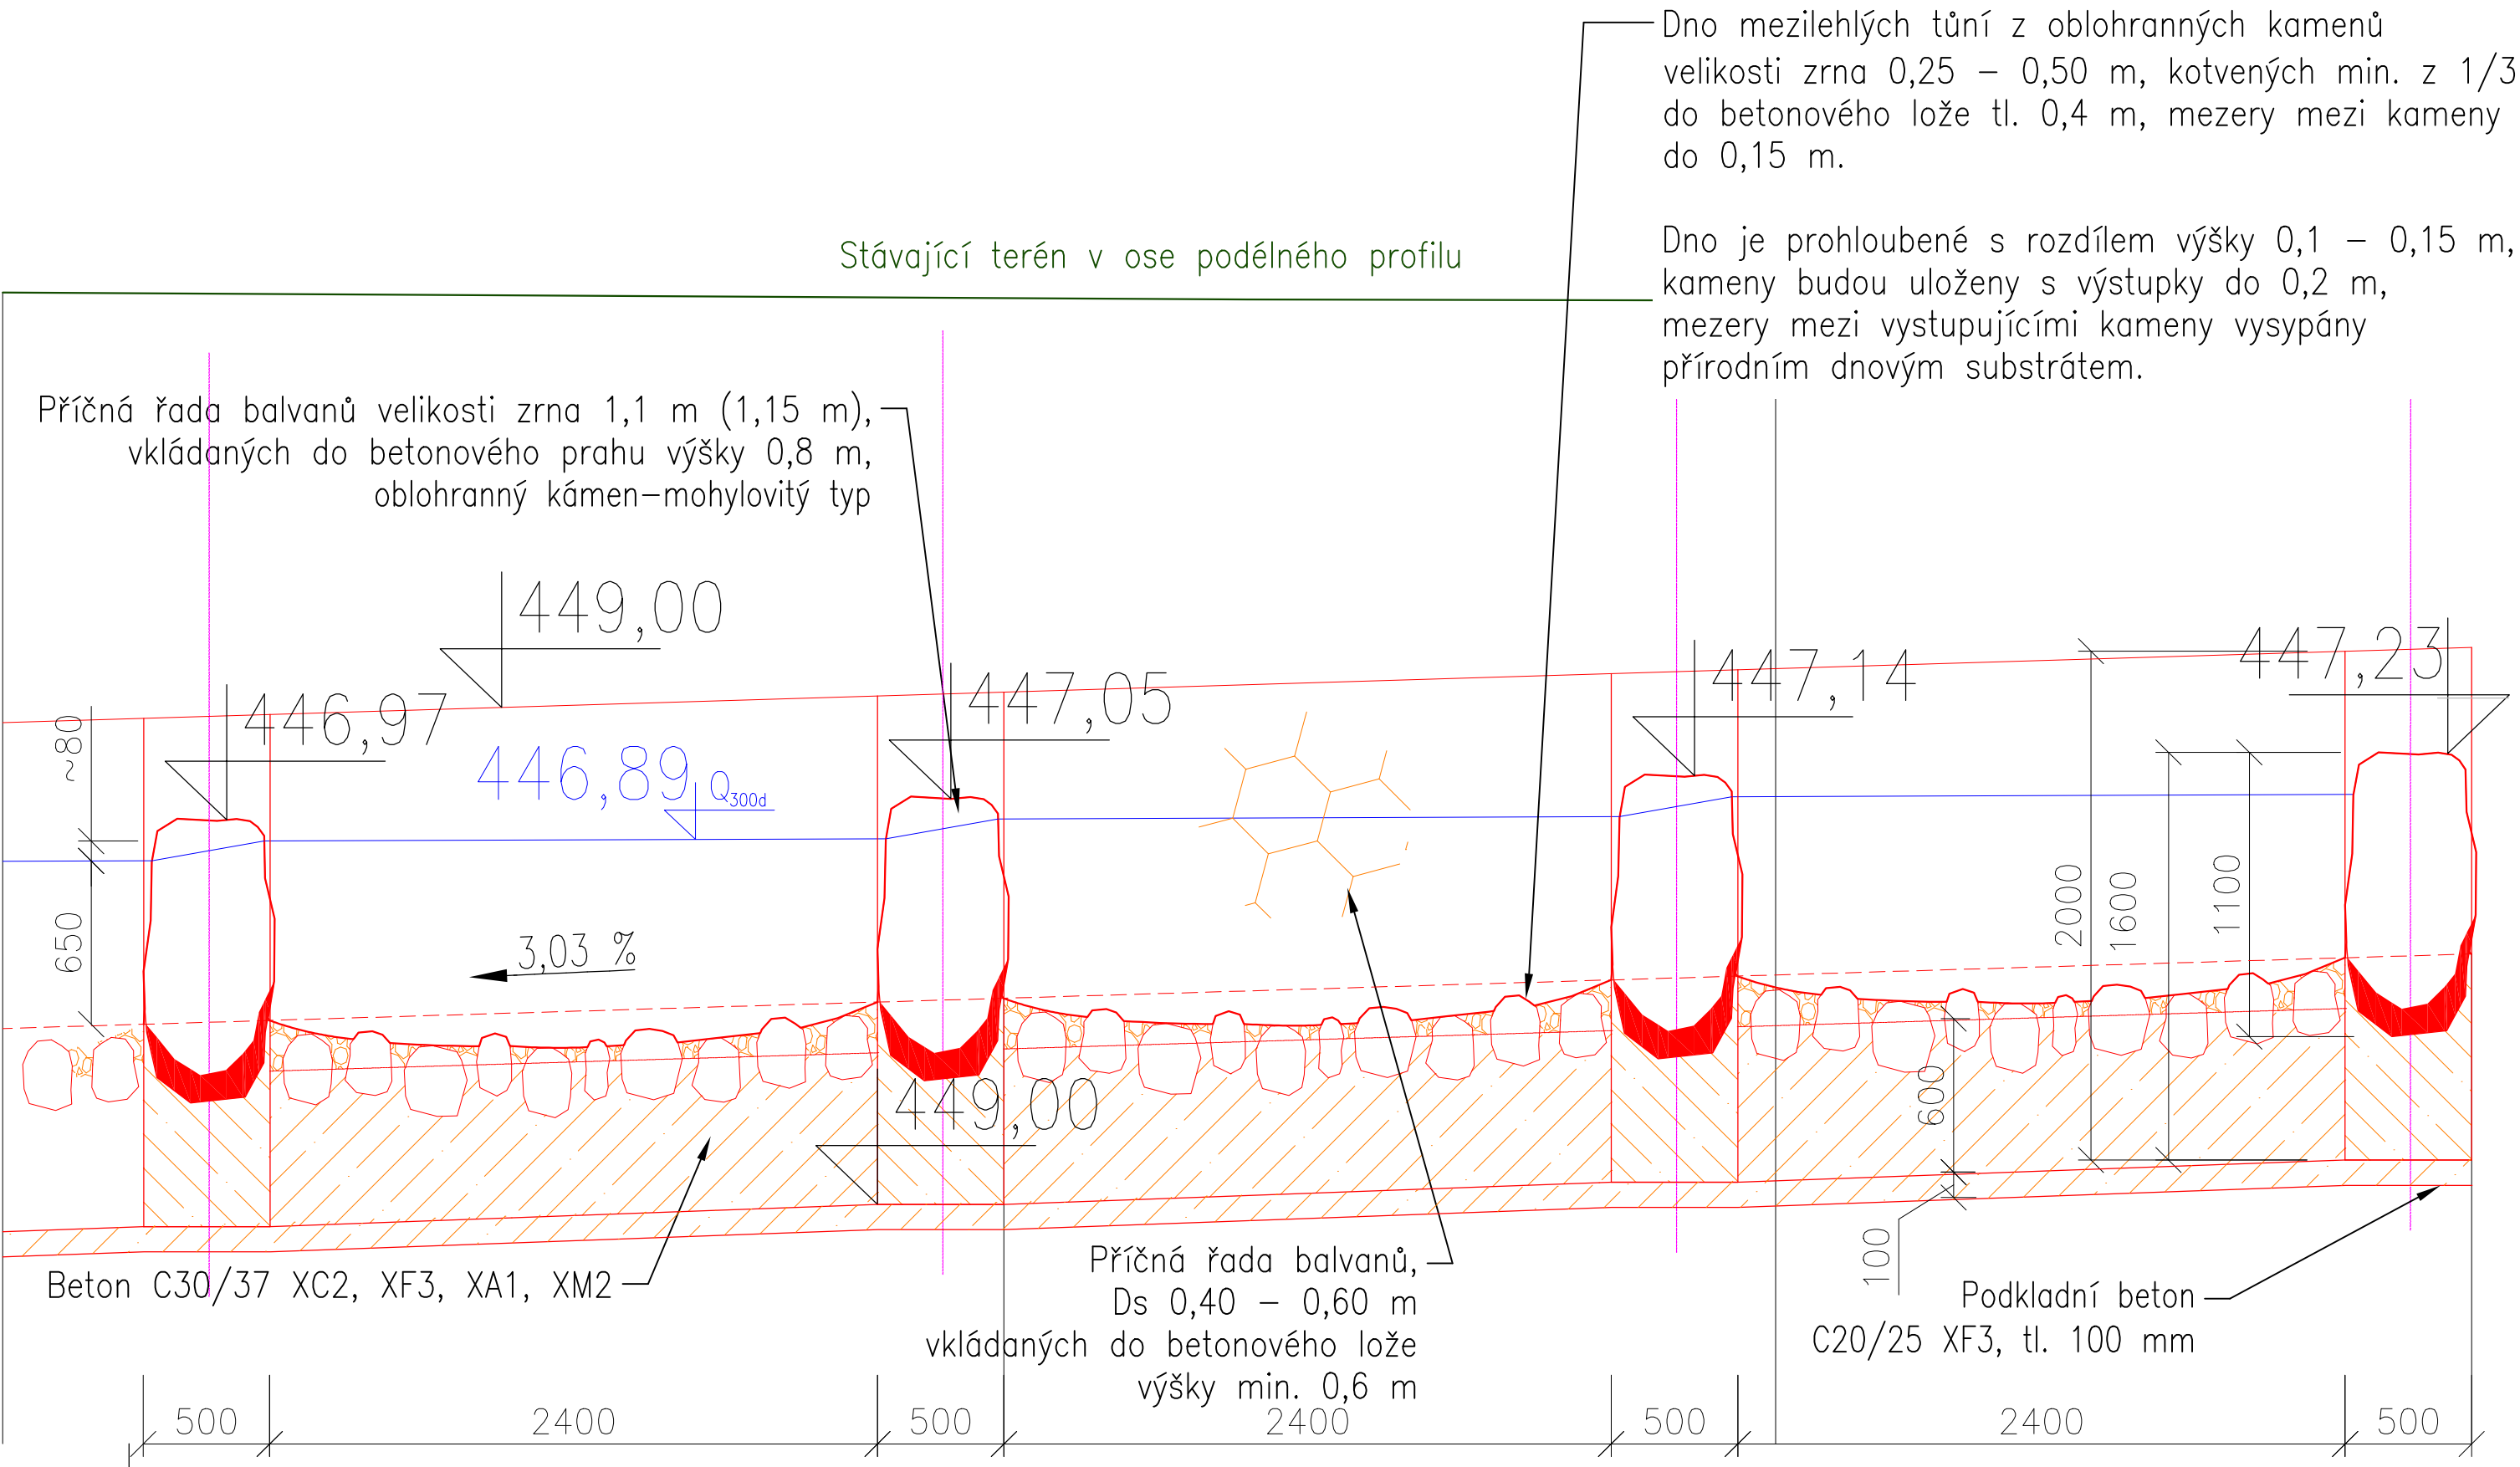

 HG partner s.r.o. Smetanova 200, 250 82 Úvaly www.hgpartner.cz			Telefon: 246 082 015 e-mail: hgp@hgpartner.cz			Paré č.:	
Investor: Povodí Ohře, státní podnik, Bezručova 4219, 430 03 Chomutov					Počet A4:		4
Odpovědný projektant:		Ing. Jaroslav Vrzák			Datum:		06/2020
Vypracoval:		Ing. Václav Chroustovský			Změna:		-
Akce: Jez na Teplé u ČS Teplička - výstavba rybího přechodu					Stupeň:		DSJ
					Č. zakázky:		H-19/038
Název části: DOKUMENTACE OBJEKTŮ					Část:		D
Příloha: PODÉLNÝ PROFIL - DETAIL					Měřítko:		1:25
					Č. přílohy:		D.3b