



DETAILY ULOŽENÍ BETONOVÝCH ŽLABŮ V CESTĚ

M 1:10


ODVODŇOVACÍ ŽLAB Č. 1

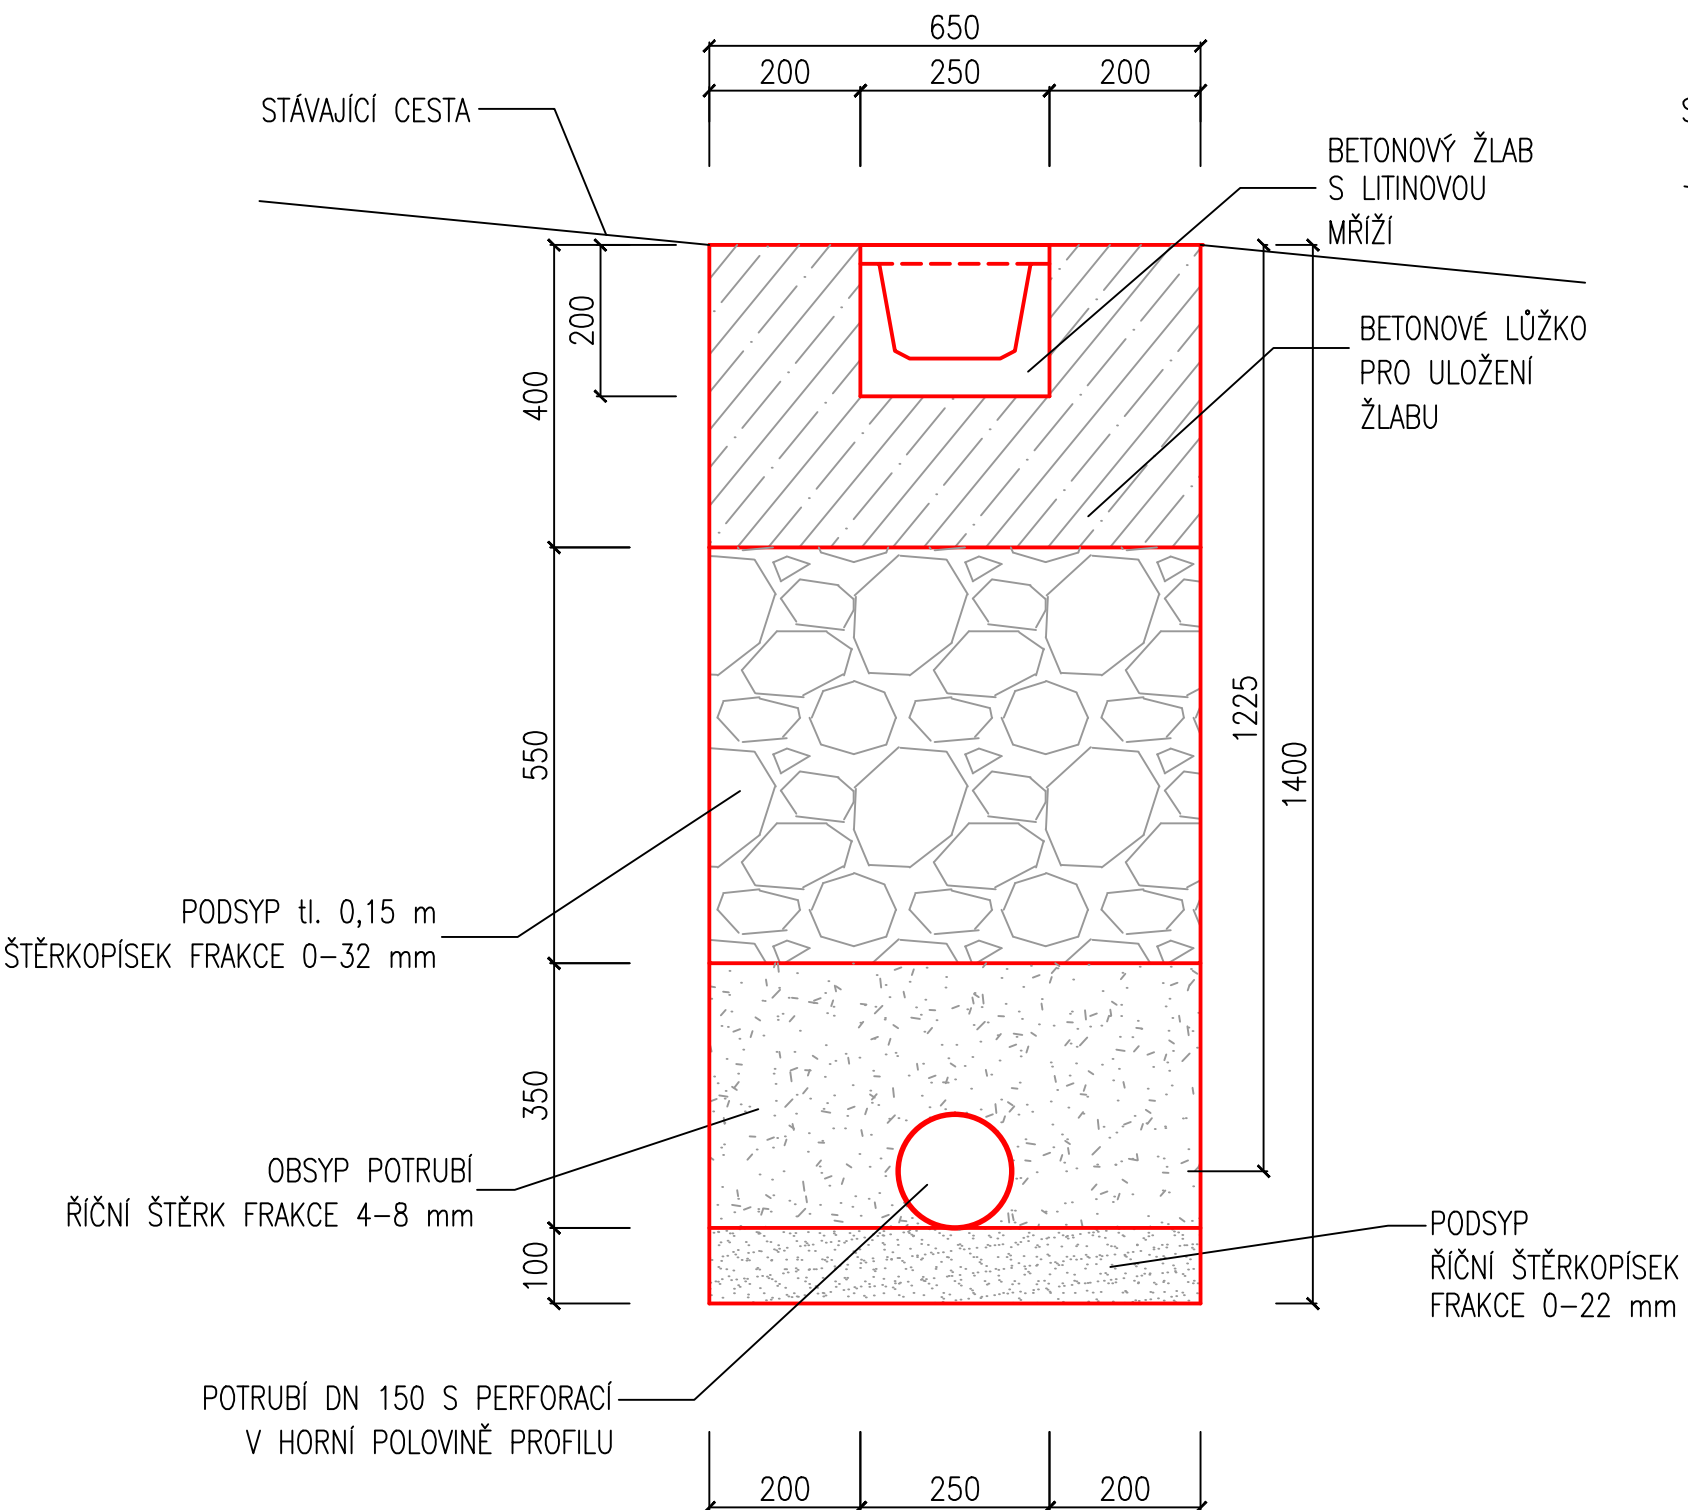

ODVODŇOVACÍ ŽLAB Č. 2

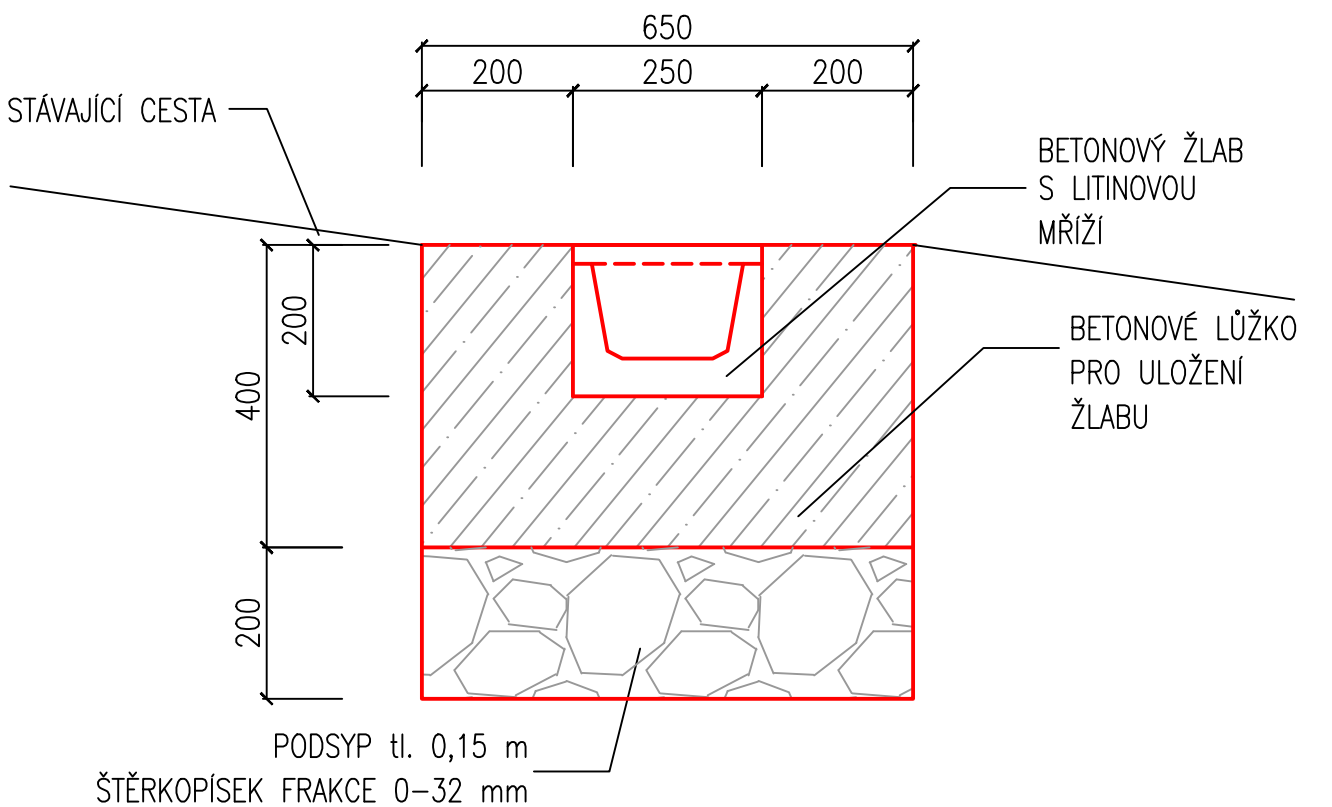

VÝŠKOVÝ SYSTÉM: BALT PO VYROVNÁNÍ
SOUŘADNICOVÝ SYSTÉM: S-JTSK
KÓTOVÁNO V: m

VYPRACOVAL BC. K. PEKÁREK	VEDOUČÍ ÚKOLU ING. O. ČERNÝ	KONTROLA ING. S. ŽATECKÝ	VEDOUČÍ ÚTVARU ING. J. HODÁK, Ph.D.	 VODNÍ DÍLA - TBD Pracoviště Brno: Studená 2, 638 00 Brno Tel.: + 420 721 222 313 Email: bmo@vdtbd.cz www.vdtbd.cz			
INVESTOR	POVODÍ MORAVY S.P., DŘEVAŘSKÁ 11, BRNO 602 00						
MÍSTO STAVBY	KÚ. LUDKOVICE, KRAJ ZLÍNSKÝ						
AKCE VN LUDKOVICE, MONITORING A SANACE SVAHU V PRAVOBŘEŽNÍM ZAVÁZÁNÍ							
PŘÍLOHA DETAILY ULOŽENÍ BETONOVÝCH ŽLABŮ V CESTĚ				PROJEKT Č.	P 3090	ARCHIVNÍ Č.	3134/403
				DATUM	08 / 2021	STUPEŇ	DSP, DPS
				FORMÁT	2 x A4		
				MĚŘITKO	1 : 10	ČÍSLO PŘÍLOHY	D.5