



HG partner s.r.o.

Smetanova 200, 250 82 Úvaly
www.hgpartner.cz


Telefon: 246 082 015
e-mail: hgp@hgpartner.cz

Paré č.:

Investor: Povodí Labe, státní podnik, Víta Nejedlého 951, 500 03 Hradec Králové			Datum:	10/2023
Odpovědný projektant:	Ing. Jaroslav Vrzák		Č. zakázky:	H23 - 012
Vypracoval:	Ing. Jindřich Honner		Změna:	-
Akce: Oleška, Semily, oprava pravého pilíře jezu, ř. km 1,017 a oprava koryta, ř. km 0,250-0,550			Stupeň: DSJ	
Název části: DOKUMENTACE OBJEKTŮ			Část:	D
Příloha: PODÉLNÉ ŘEZY - SO 01			Měřítko: 1:50	Č. přílohy: D.3.1


PF 1
km 0,016 54

PŘÍČNÝ ŘEZ JEZEM

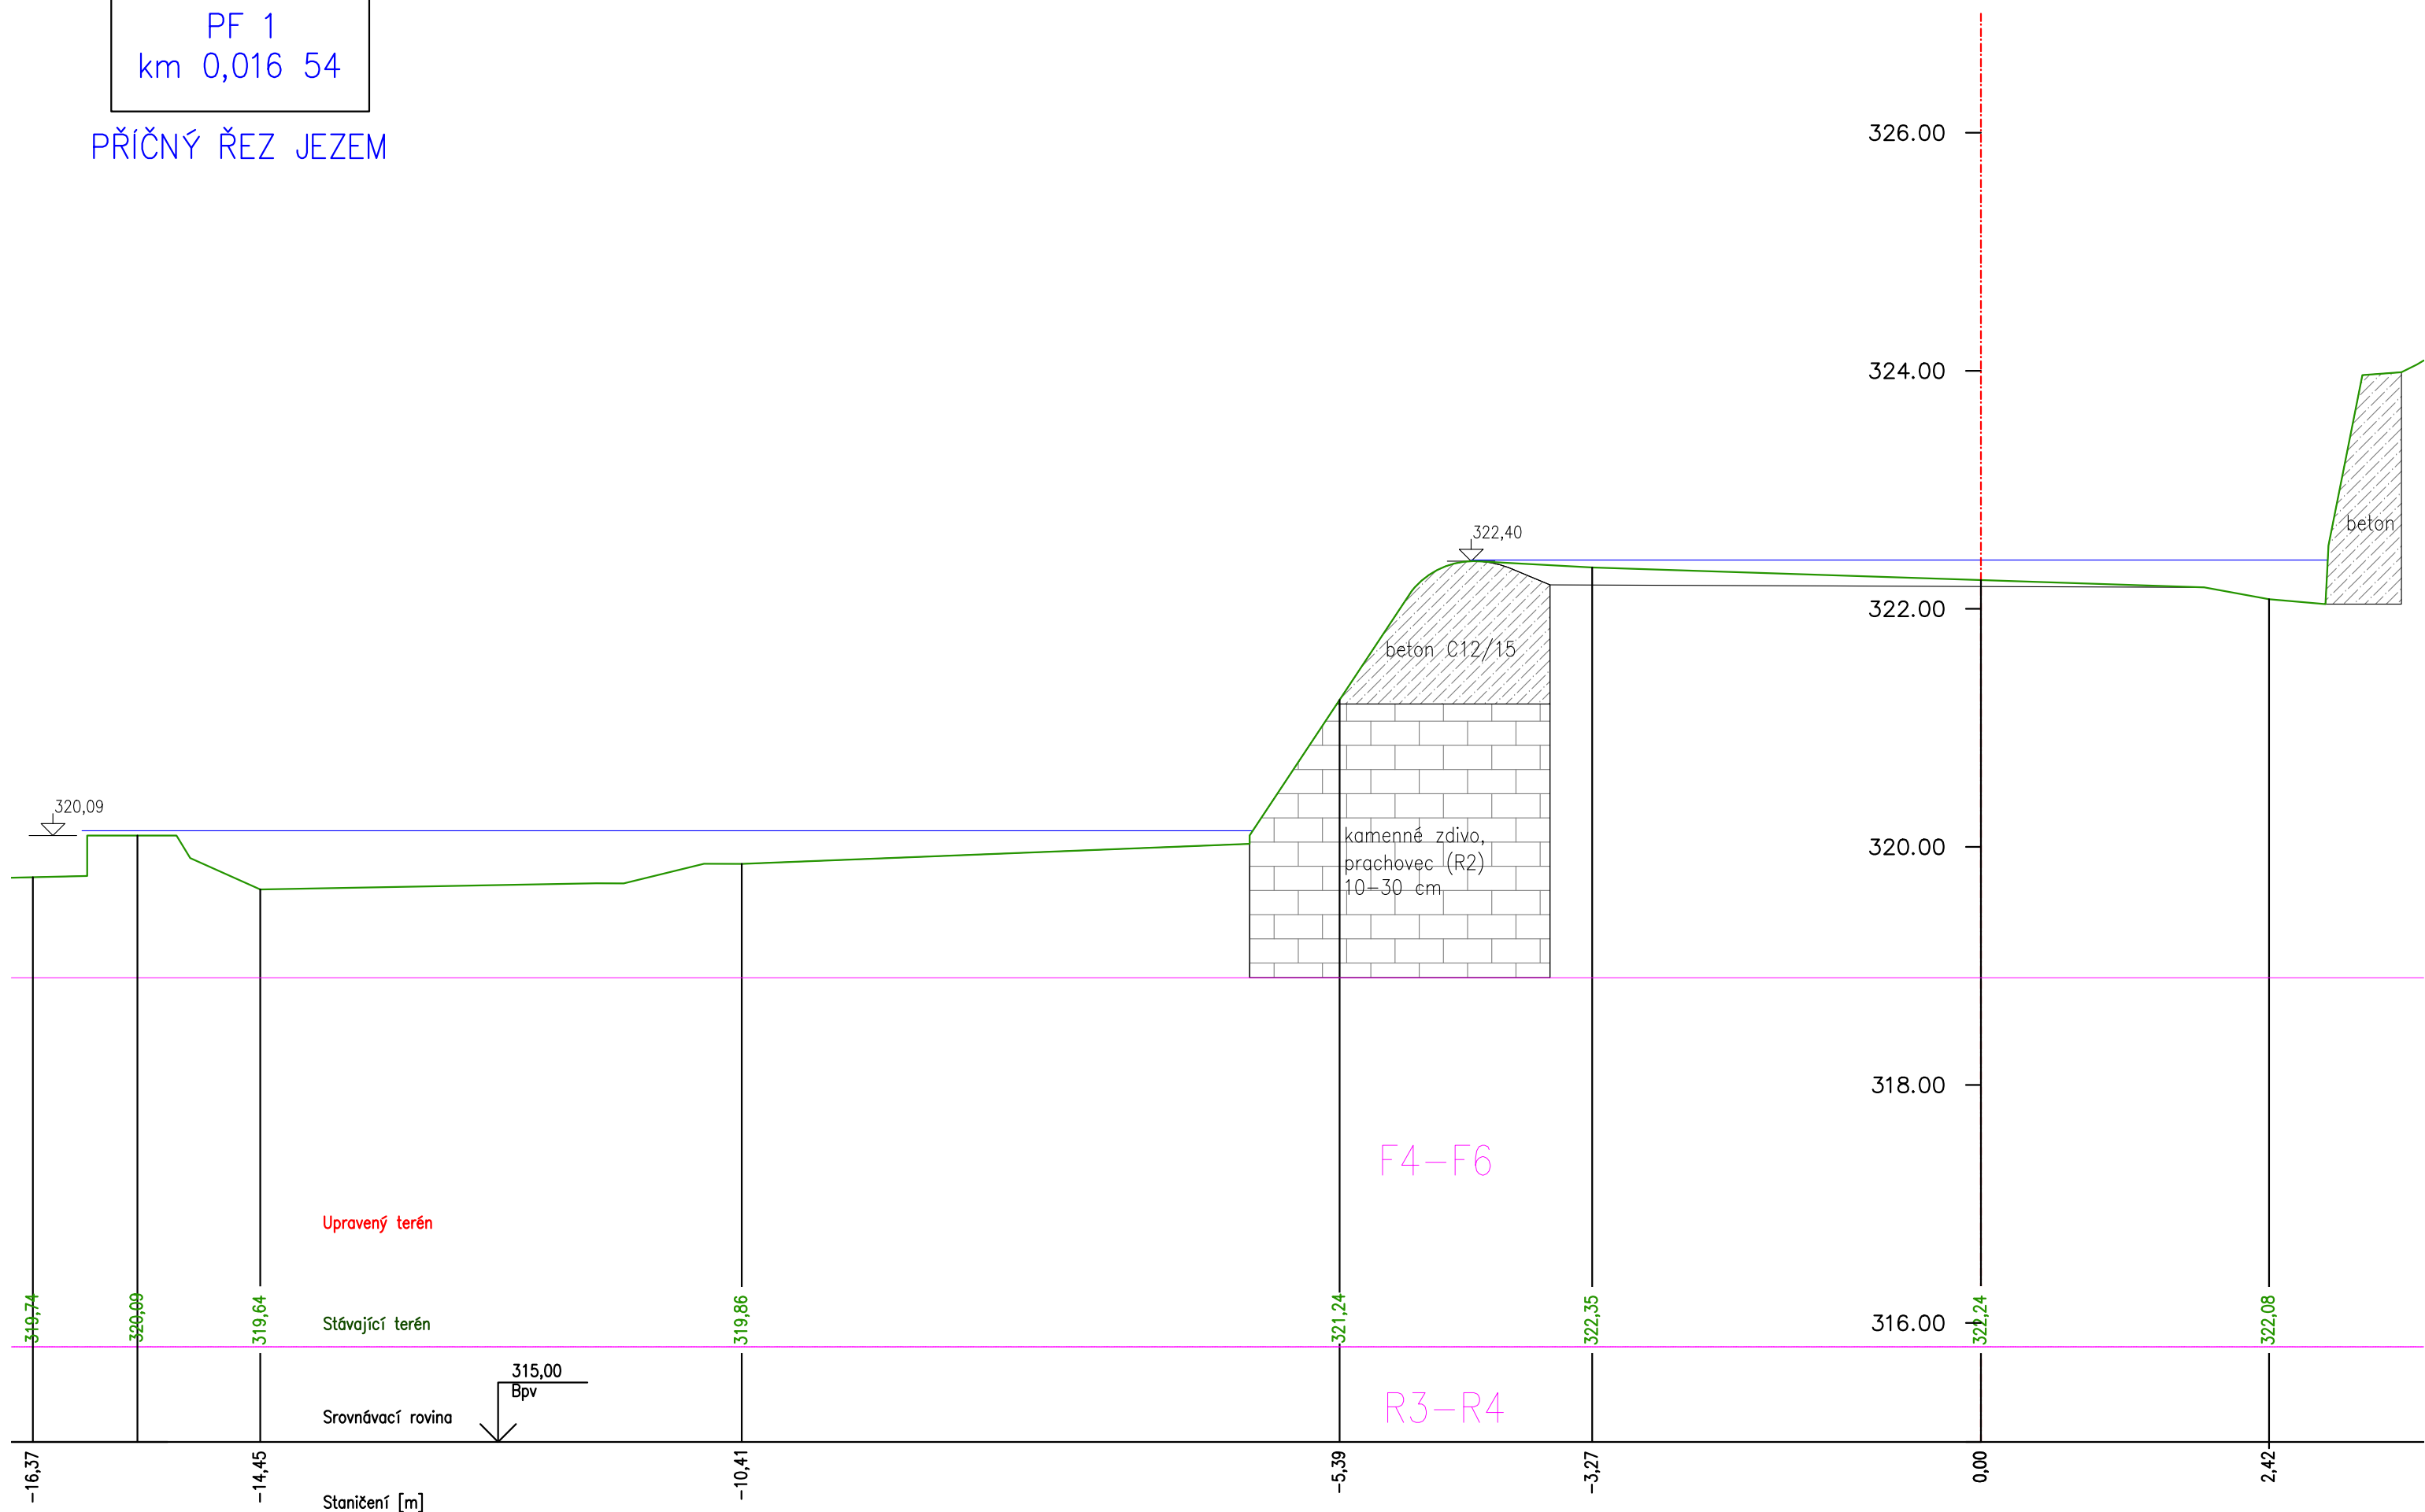

PF 2
km 0,023 12

PODÉLNÝ ŘEZ BETONOVOU ZDÍ JEZU

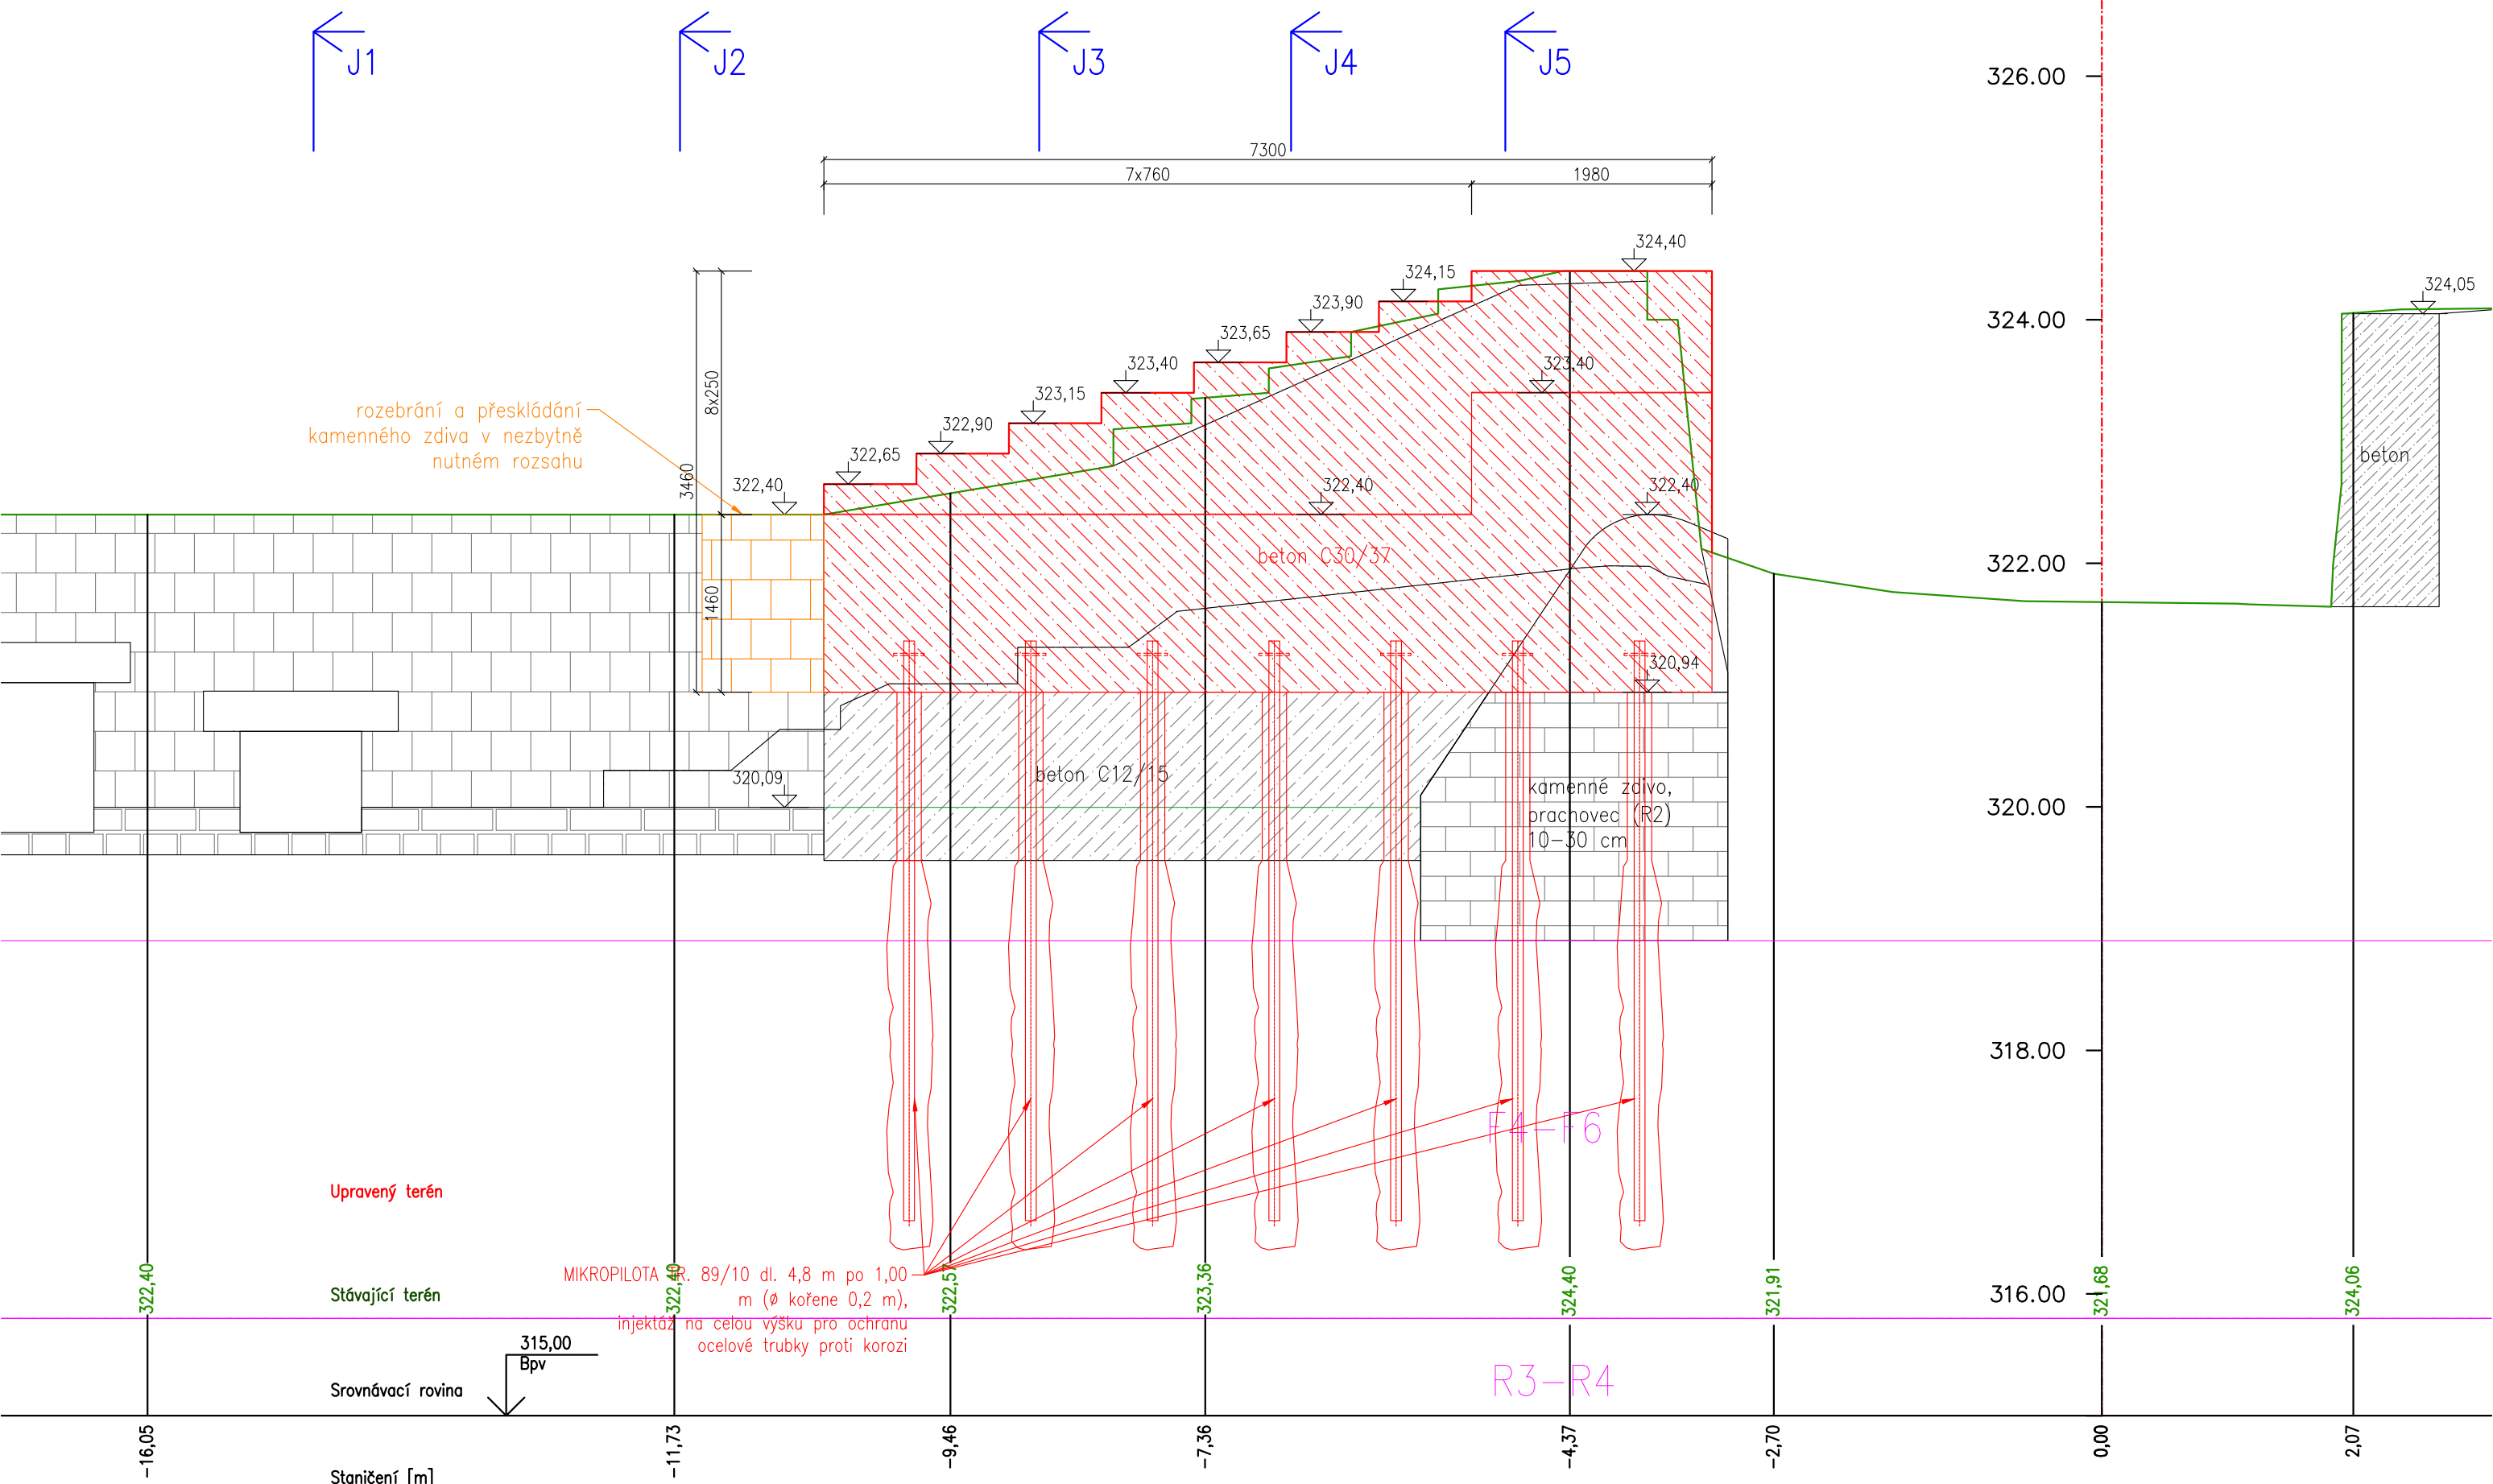

PF 3
km 0,022 18

PODÉLNÝ ŘEZ RYBÍM PŘECHODEM

J1

J2

J3

J4

J5

přeskládání kamene –
obnovení rybího přechodu
ve stávajících parametrech

obnova hrazení rybího
přechodu – profil U60 a
dřevěné dluže

323,40

326.00

324.00

322.00

320.00

318.00

316.00

321,73

321,92

betonové panely

Upravený terén

Stávající terén

Srovnávací rovina

315,00
Bpv

F4–F6

R3–R4

–16,64

–14,28

–12,19

–9,72

–7,53

–5,46

–2,63

0,00

2,33

Staničení [m]

PF 4
km 0,021 33

PODÉLNÝ ŘEZ KAMENNOU ZDÍ OBTOKU DO MVE

