
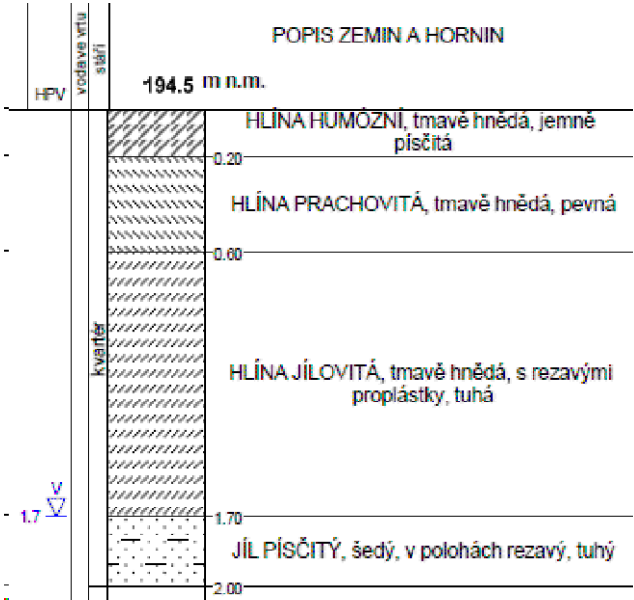



K. Ú.:	BŘEST
DRUH POZEMKU:	OSTATNÍ PLOCHA
P. Č.:	828/1

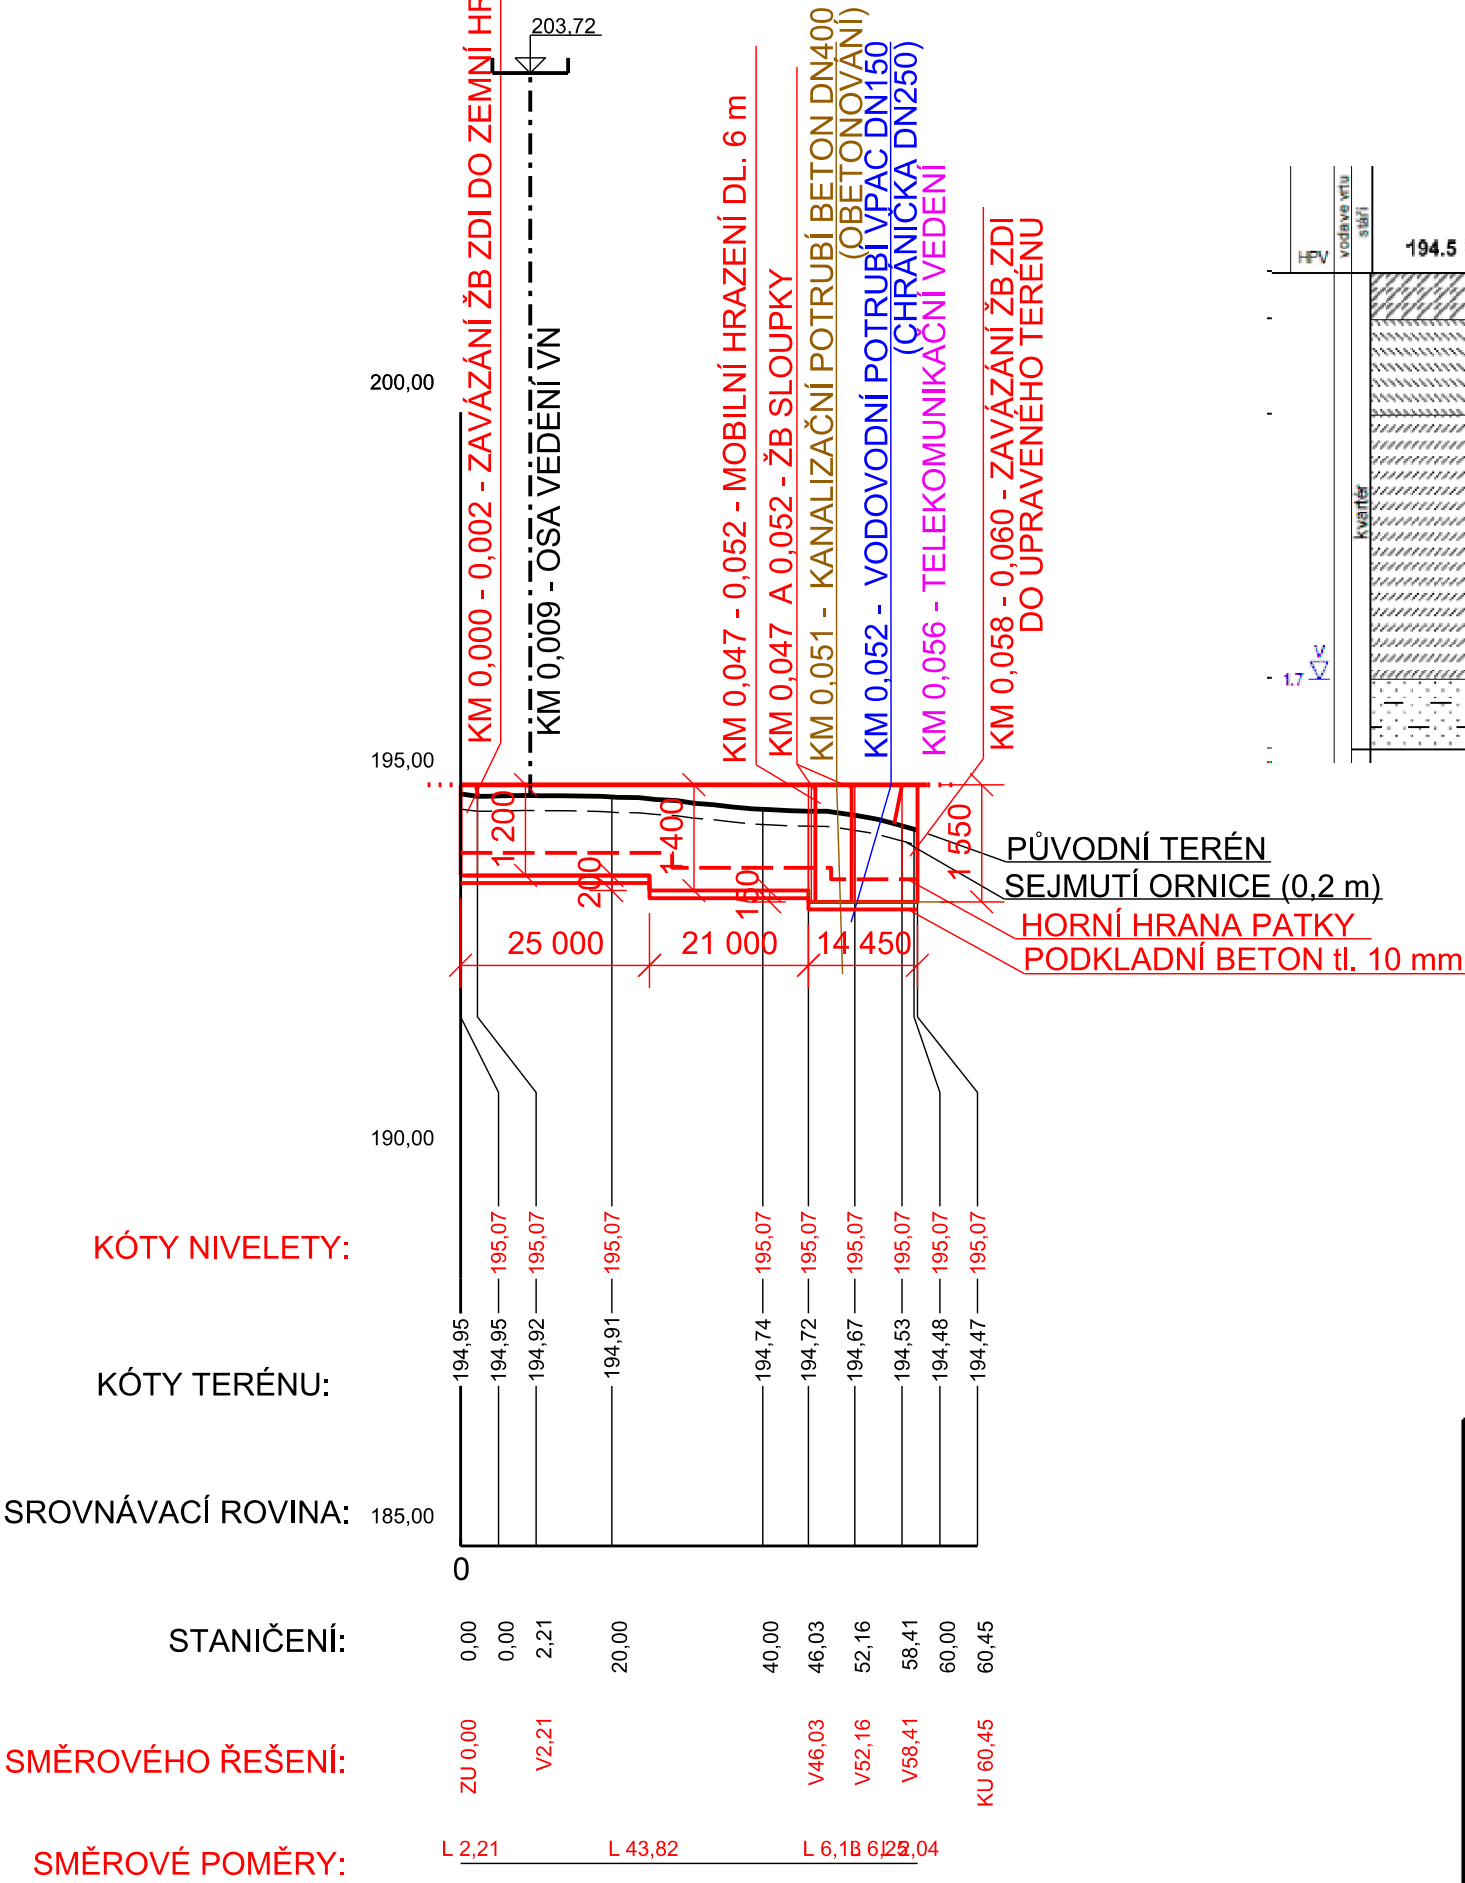

Souř. systém: S-JTSK		Výšk. systém: BPV	
AKCE:	PROTIPOVODŇOVÁ OPATŘENÍ V K. Ú. BŘEST	 AGROPROJEKT PSO s.r.o. Slavičkova 840/1b, 638 00 Brno Tel.: 533 033 934 www.agroprojektpso.cz	
K.Ú.:	BŘEST	VED. PROJEKTANT:	ING. J. HERMANY
OBEČ:	BŘEST	AUTOR. INŽENÝR:	ING. J. HERMANY
KRAJ:	ZLÍNSKÝ	PROJEKTANT:	BC. P. PROKOP
OBJEDNATEL:	OBEČ BŘEST	PROJEKTANT :	
STUPEŇ:	DOKUMENTACE PRO VYDÁNÍ SPOLEČNÉHO POVOLENÍ	Č. ZAKÁZKY:	105-3006-18
OBSAH:	PODÉLNÝ PROFIL SO03	MĚŘÍTKO:	1 : 1 000/100
		DATUM:	X/2019
		PŘÍLOHA; PARÉ:	D.3.2