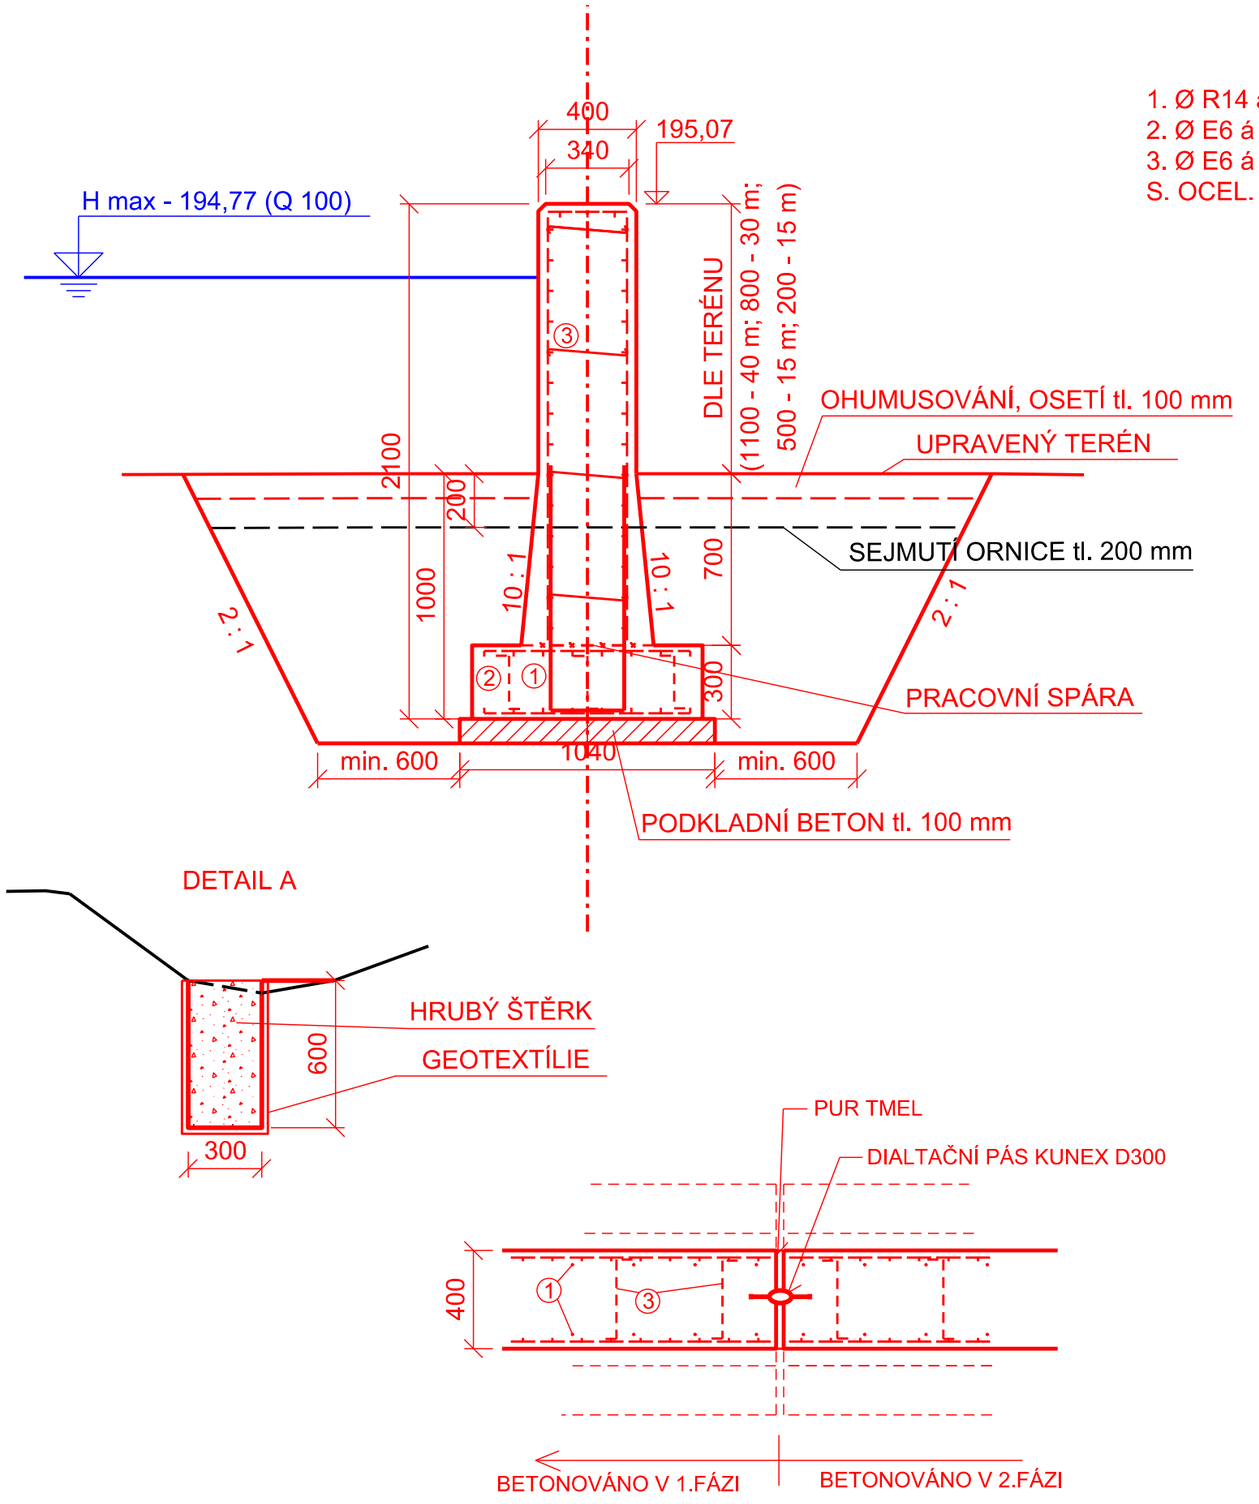

1. Ø R14 á 250 mm, DL. 2200 mm, 302 ks, celkem 664,4 m
2. Ø E6 á 750 mm, DL. 1150 mm, 200ks, celkem 230 m
3. Ø E6 á 500 mm, DL. 600 mm, 684 ks, celkem 410,4 m

S. OCEL. SVAŘ. KARI SÍŤ Ø8 100 X 100 , celkem 327 m2

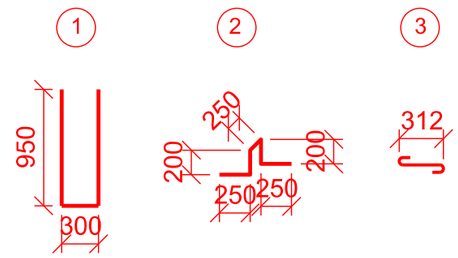

TABULKA VÝZTUŽE

Č	Ø R10 505 [mm]	Ø E10 216 [mm]	DÉLKA [mm]	POČET [ks]	CELKOVÁ DÉLKA [m]	PLOCHA [m2]	HMOTNOST [kg]
1	14		2200	302	664,4		803,924
2		6	1150	200	230		50,6
3		6	600	684	410,4		90,288
S	OCEL. SVAŘ. SÍŤ KARI		8/100 x 8/100			327	2583,3
						CELKEM	3528,112

Na koruně zídky budou stržené hrany trojhrannou lištou 30 mm

Mezi tělesem silnice III. tř. a stavebním objektem bude zřízeno zasakovací žebro dle detailu A.

ŽB PROTIPOVODŇOVÁ STĚNA BUDE PO 5 m DILATOVÁNA A TĚSNĚNA PROFILOVÝM DILATAČNÍM PÁSEM KUNEX D300 A PUR TMELEM !!!
V MÍSTĚ DILATACE BUDE VÝZTUŽ PŘERUŠENA

POZN. BEDNĚNÍ BUDE PŘED BETONÁŽÍ KONSTRUKCÍ POTAŽENO DRENÁŽNÍ TEXTILIÍ "ZEMDRAIN", PRO ZVÝŠENÍ POVRCHOVÉ ODOLNOSTI BETONU A ZLEPŠENÍ VZHLEDU POVRCHU !!!

Před zahájením zemních prací musí dojít vytyčení inženýrských sítí. V ochranném pásmu sítí je třeba pracovat se zvýšenou opatrností !!!

Souř. systém: S-JTSK

Výšk. systém: BPV

AKCE:	PROTIPOVODŇOVÁ OPATŘENÍ V K. Ú. BŘEST	AGROPROJEKT PSO s.r.o. Slavíčkova 840/1b, 638 00 Brno Tel.: 533 033 934 www.agroprojektpso.cz	
K.Ú.:	BŘEST	VED. PROJEKTANT:	ING. J. HERMANY
OBEC:	BŘEST	AUTOR. INŽENÝR:	ING. J. HERMANY
KRAJ:	ZLÍNSKÝ	PROJEKTANT:	BC. P. PROKOP
OBJEDNATEL:	OBEC BŘEST	PROJEKTANT :	
		Č. ZAKÁZKY:	105-3006-18
STUPEŇ:	DOKUMENTACE PRO VYDÁNÍ SPOLEČNÉHO POVOLENÍ	MĚŘÍTKO:	1 : 25
OBSAH:	VZOROVÝ PŘÍČNÝ ŘEZ SO01	DATUM:	VI/2019
		PŘÍLOHA; PARÉ:	D.1.3