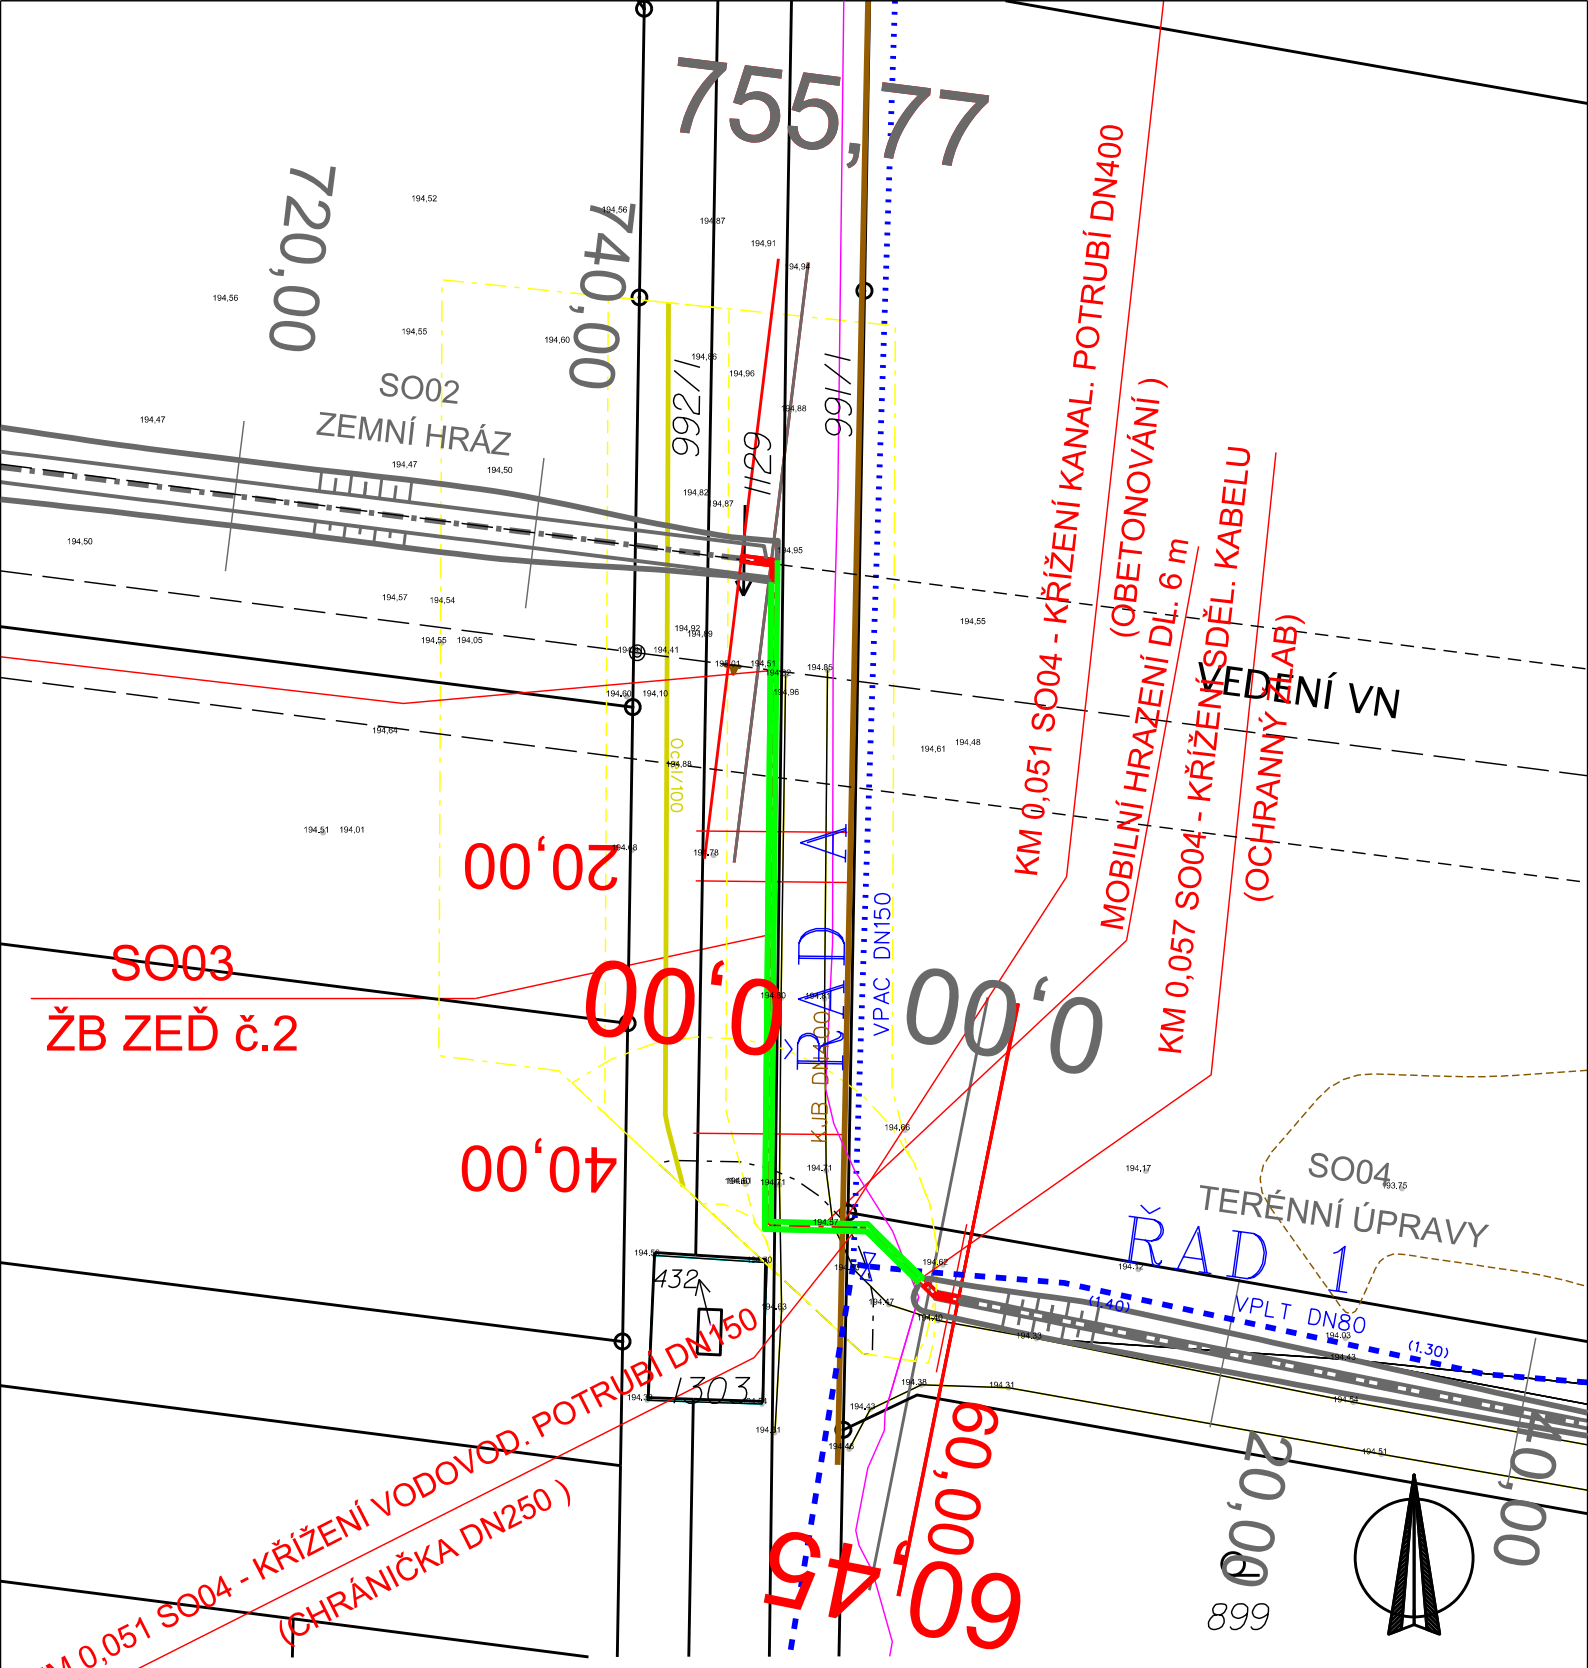

LEGENDA:

- ZÁBOR STAVBY
- HRANY OBJEKTU
- VRSTEVNICE
- ZAMĚŘENÍ
- VTL PLYNOVOD
- BP VTL PLYNOVODU (15 m)
- OP VTL PLNOVODU (4 m)
- VNITŘNÍ STP
- NTL PLYNOVOD
- NADZEMNÍ VEDENÍ VN
- PODZEMNÍ VEDENÍ NN
- KANALIZAČNÍ POTRUBÍ
- VODOVODNÍ POTRUBÍ

Souř. systém: S-JTSK

Výšk. systém: BPV

AKCE:	PROTIPOVODŇOVÁ OPATŘENÍ V K. Ú. BŘEST	AGROPROJEKT PSO s.r.o. Slavíčkova 840/1b, 638 00 Brno Tel.: 533 033 934 www.agroprojektpso.cz	
K.Ú.:	BŘEST	VED. PROJEKTANT:	ING. J. HERMANY
OBEC:	BŘEST	AUTOR. INŽENÝR:	ING. J. HERMANY
KRAJ:	ZLÍNSKÝ	PROJEKTANT:	BC. P. PROKOP
OBJEDNATEL:	OBEC BŘEST	PROJEKTANT :	
		Č. ZAKÁZKY:	105-3006-18
STUPEŇ:	DOKUMENTACE PRO VYDÁNÍ SPOLEČNÉHO POVOLENÍ	MĚŘÍTKO:	1 : 500
OBSAH:	PODROBNÁ SITUACE SO03	DATUM:	VII/2019
		PŘÍLOHA; PARÉ:	C.3.3