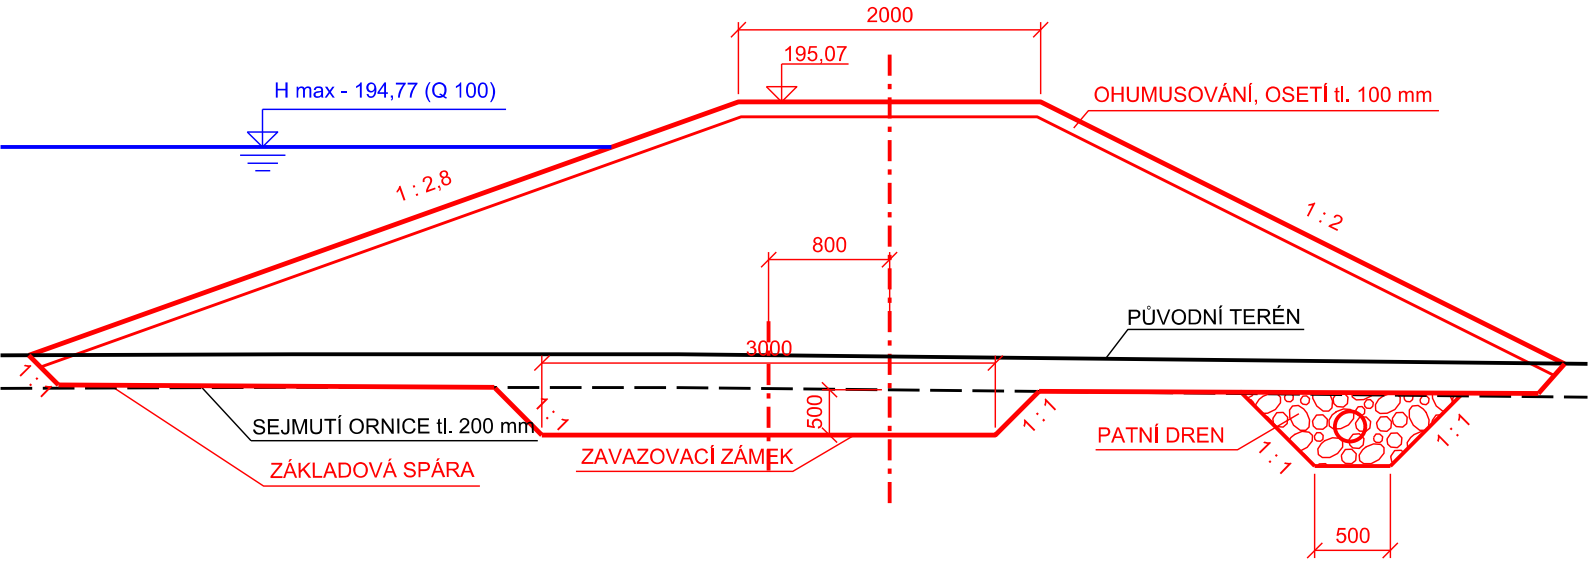

DETAIL A
1 : 25

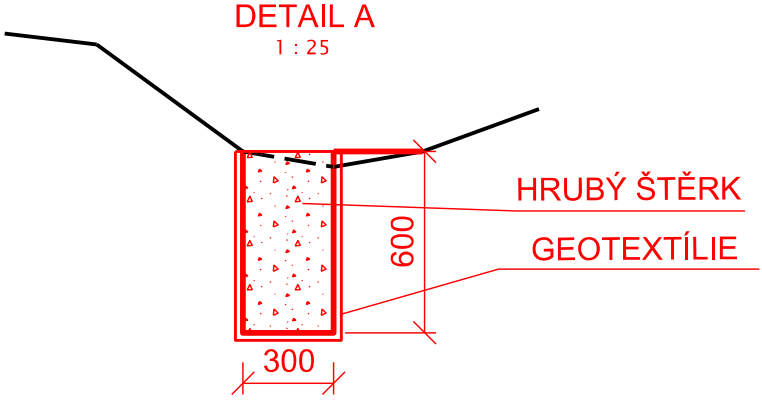

ZAVAZOVACÍ ZÁMEK BUDE VYSTŘEDĚN MIMO OSU HRÁZE O 800 mm

Mezi tělesem silnice III. tř. a stavebním objektem bude zřízeno zasakovací žebro dle detailu A.

Před zahájením zemních prací musí dojít vytyčení inženýrských sítí. V ochranném pásmu sítí je třeba pracovat se zvýšenou opatrností.

Souř. systém: S-JTSK

Výšk. systém: BPV

AKCE:	PROTIPOVODŇOVÁ OPATŘENÍ V K. Ú. BŘEST	AGROPROJEKT PSO s.r.o. Slavíčkova 840/1b, 638 00 Brno Tel.: 533 033 934 www.agroprojektpso.cz	
K.Ú.:	BŘEST	VED. PROJEKTANT:	ING. J. HERMANY
OBEC:	BŘEST	AUTOR. INŽENÝR:	ING. J. HERMANY
KRAJ:	ZLÍNSKÝ	PROJEKTANT:	ING. P. PROKOP
OBJEDNATEL:	OBEC BŘEST	PROJEKTANT :	
		Č. ZAKÁZKY:	105-3006-18
STUPEŇ:	DOKUMENTACE PRO VYDÁNÍ SPOLEČNÉHO POVOLENÍ	MĚŘÍTKO:	1 : 50
OBSAH:	VZOROVÝ PŘÍČNÝ ŘEZ SO02	DATUM:	VI/2019
		PŘÍLOHA; PARÉ:	D.2.3