


KŘÍŽENÍ S004
S004 - KM 0,049

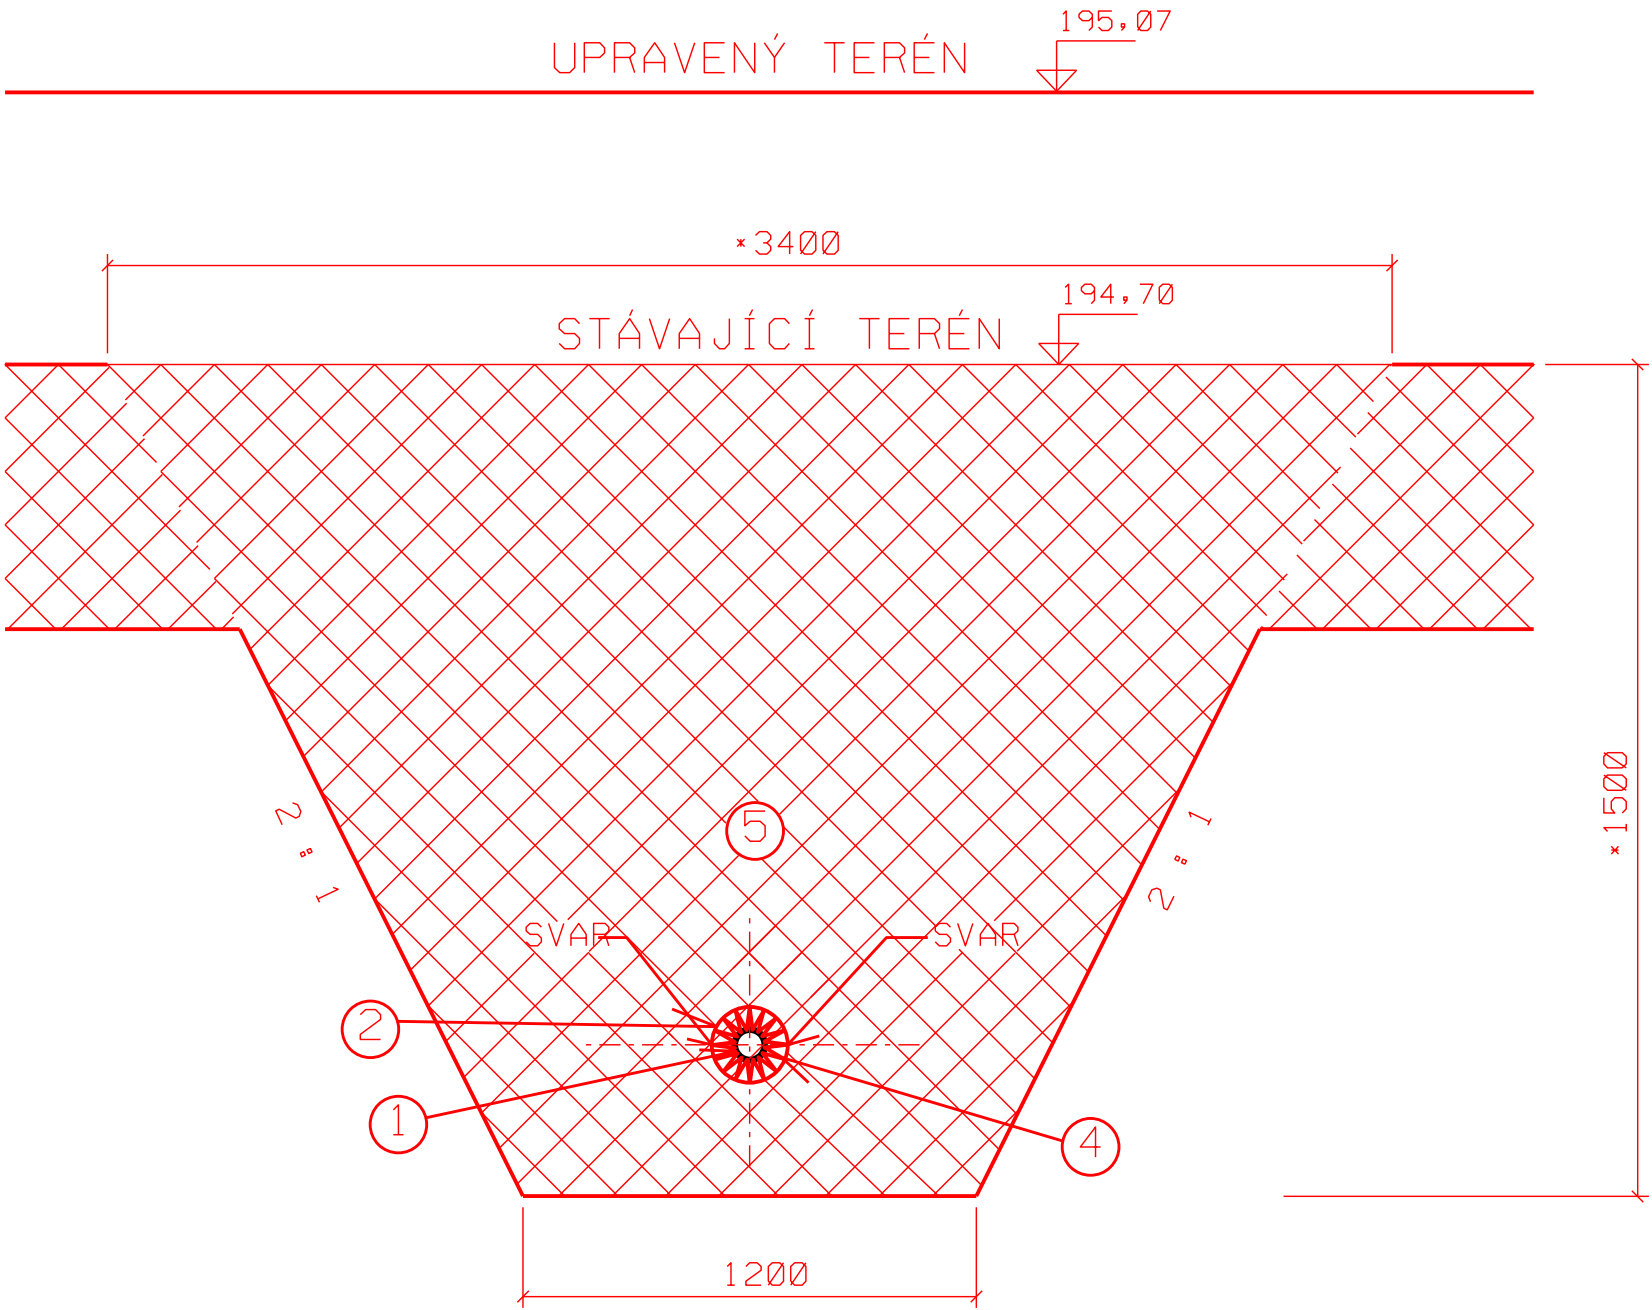


CHRÁNIČKA BUDE PROVEDENA V DÉLCE 2,0 M; MIN. 0,5 M ZA PATU HRÁZE

PŘED ZAPOČETÍM PRACÍ JE NUTNÉ ZAJISTIT VYTYČENÍ VEŠKERÝCH

PODZEMNÍCH VEDENÍ !!!

ŘEZ ULOŽENÍ POTRUBÍ V CHRÁNIČCE

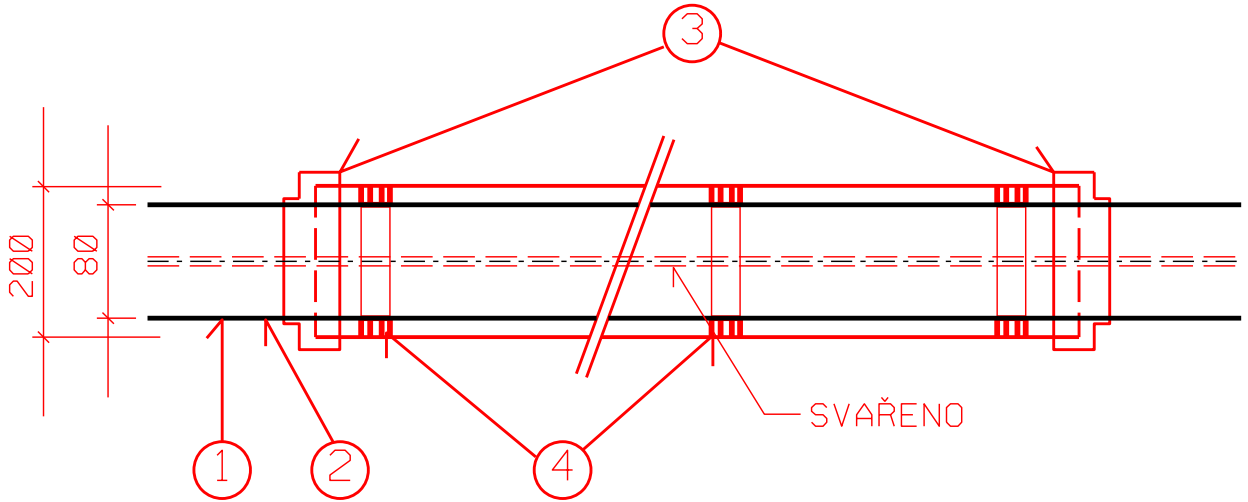

LEGENDA:

- 1 VODOVODNÍ POTRUBÍ LT DN80
- 2 CHRÁNIČKA PE 100, DN200
- 3 GUMOVÁ VODOTĚSNÁ MANŽETA, DISA BRNO
- 4 KLUZNÁ VYMEZOVACÍ OBJÍMKA RACI, DISA BRNO
- 5 HUTNĚNÁ JÍLOVIVTÁ ZEMINA

Souř. systém: S-JTSK

Výšk. systém: BPV

AKCE:	PROTIPOVODŇOVÁ OPATŘENÍ V K. Ú. BŘEST	AGROPROJEKT PSO s.r.o. Slavičkova 840/1b, 638 00 Brno Tel.: 533 033 934 www.agroprojektppo.cz		
K.Ú.:	BŘEST	VED. PROJEKTANT:	ING. J. HERMANY	
OBEC:	BŘEST	AUTOR. INŽENÝR:	ING. J. HERMANY	
KRAJ:	ZLÍNSKÝ	PROJEKTANT:	BC. P. PROKOP	
OBJEDNATEL:	OBEC BŘEST	PROJEKTANT :		
		Č. ZAKÁZKY:	105-3006-18	
STUPEŇ:	DOKUMENTACE PRO VYDÁNÍ SPOLEČNÉHO POVOLENÍ	MĚŘÍTKO:	1 : 20	
OBSAH:	KŘÍŽENÍ VODOVODNÍHO POTRUBÍ LT DN80	DATUM:	VI/2018	
		PŘÍLOHA; PARÉ:	D.4.5	