


VZOROVÉ PŘÍČNÉ ŘEZY HRÁZÍ A ZDÍ

1 : 100

SO 01

PŘEDSAZENÁ HRÁZ

DOLNÍ ÚSEK NAD SEMETÍNSKÝM MOSTEM

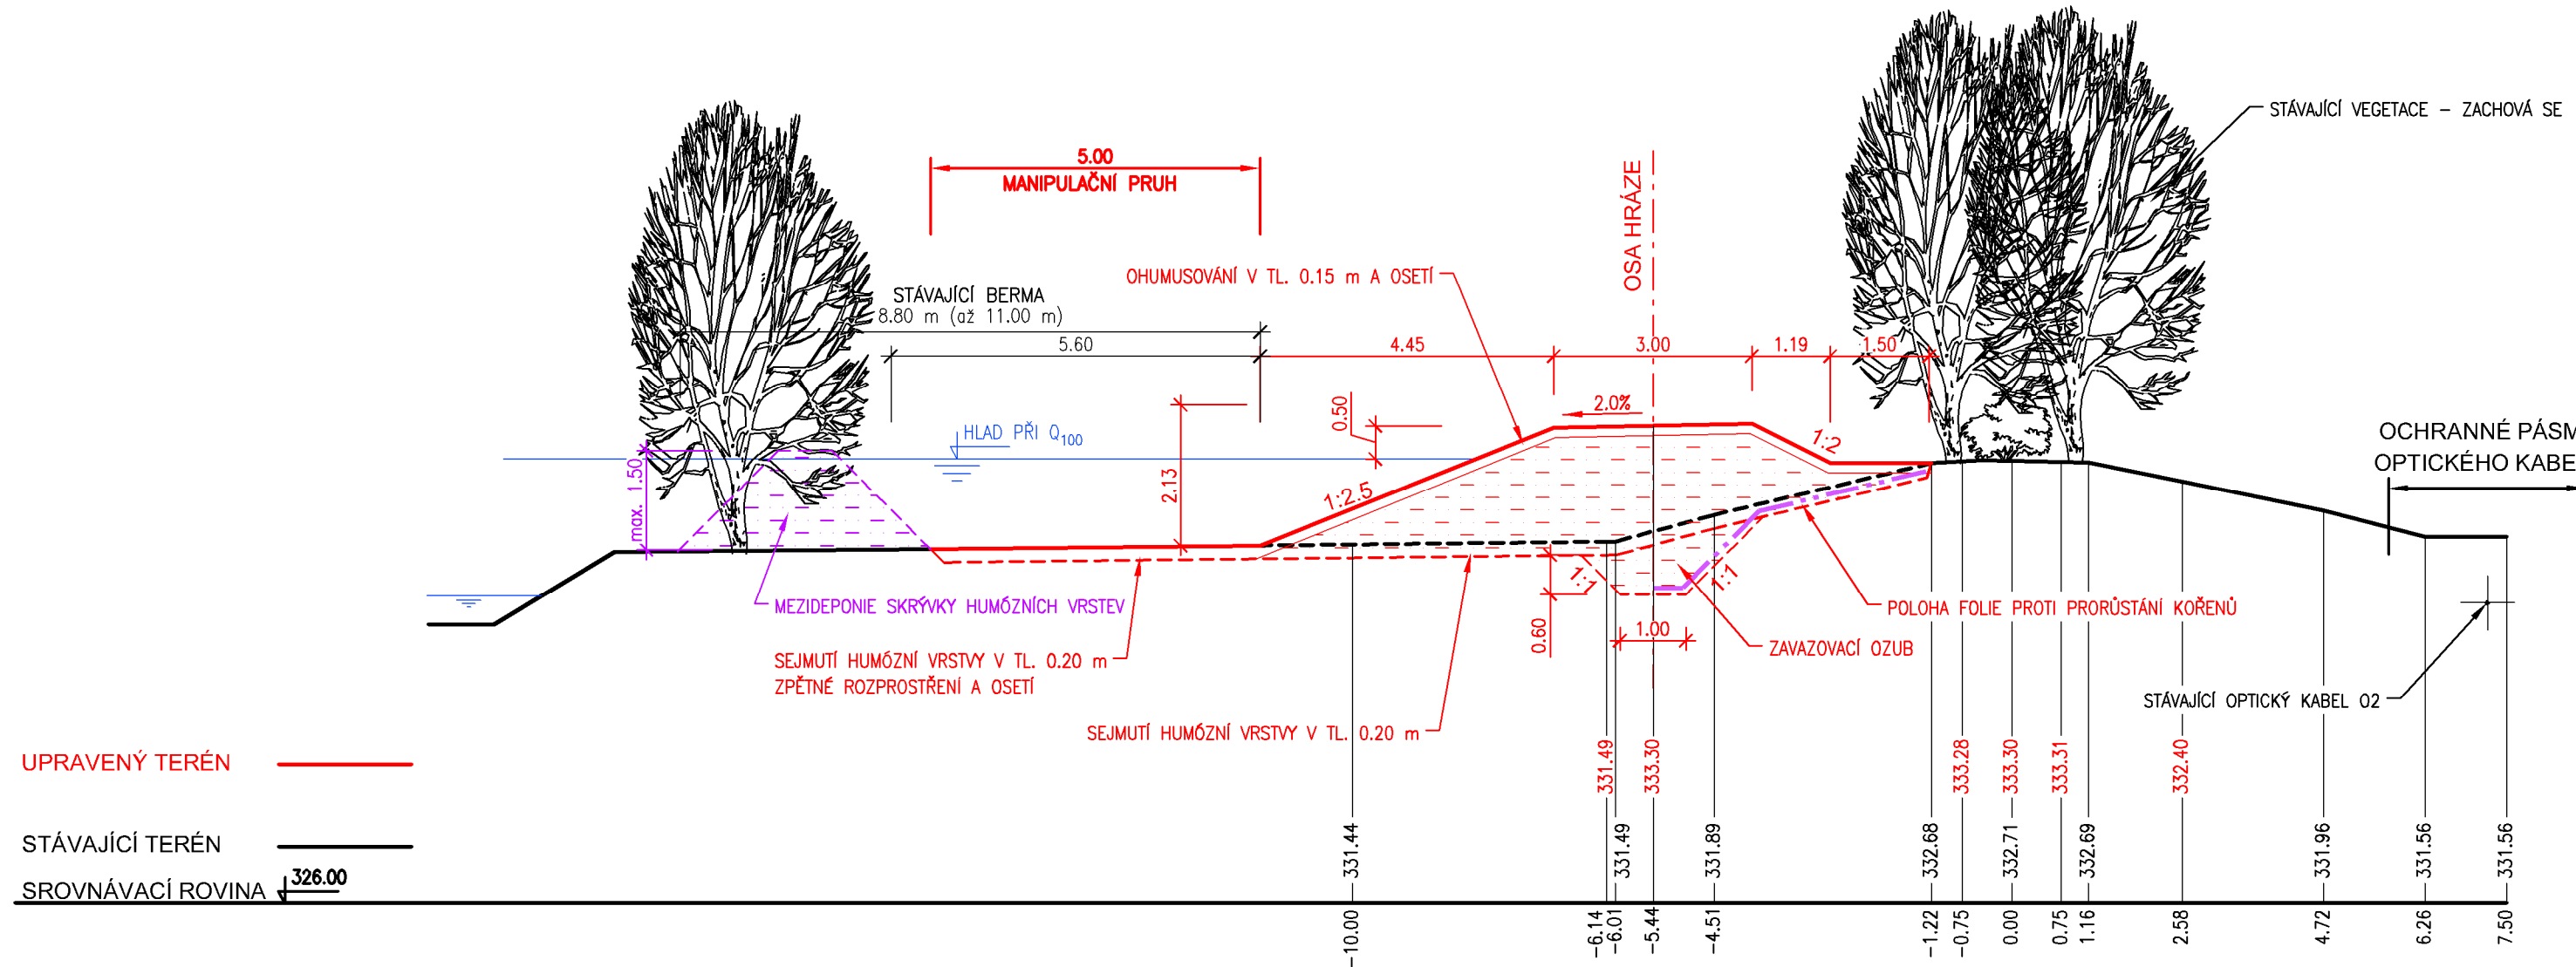


SO 02


ÚHLOVÁ ZEĎ

DOLNÍ ÚSEK NAD SEMETÍNSKÝM MOSTEM


TYP A

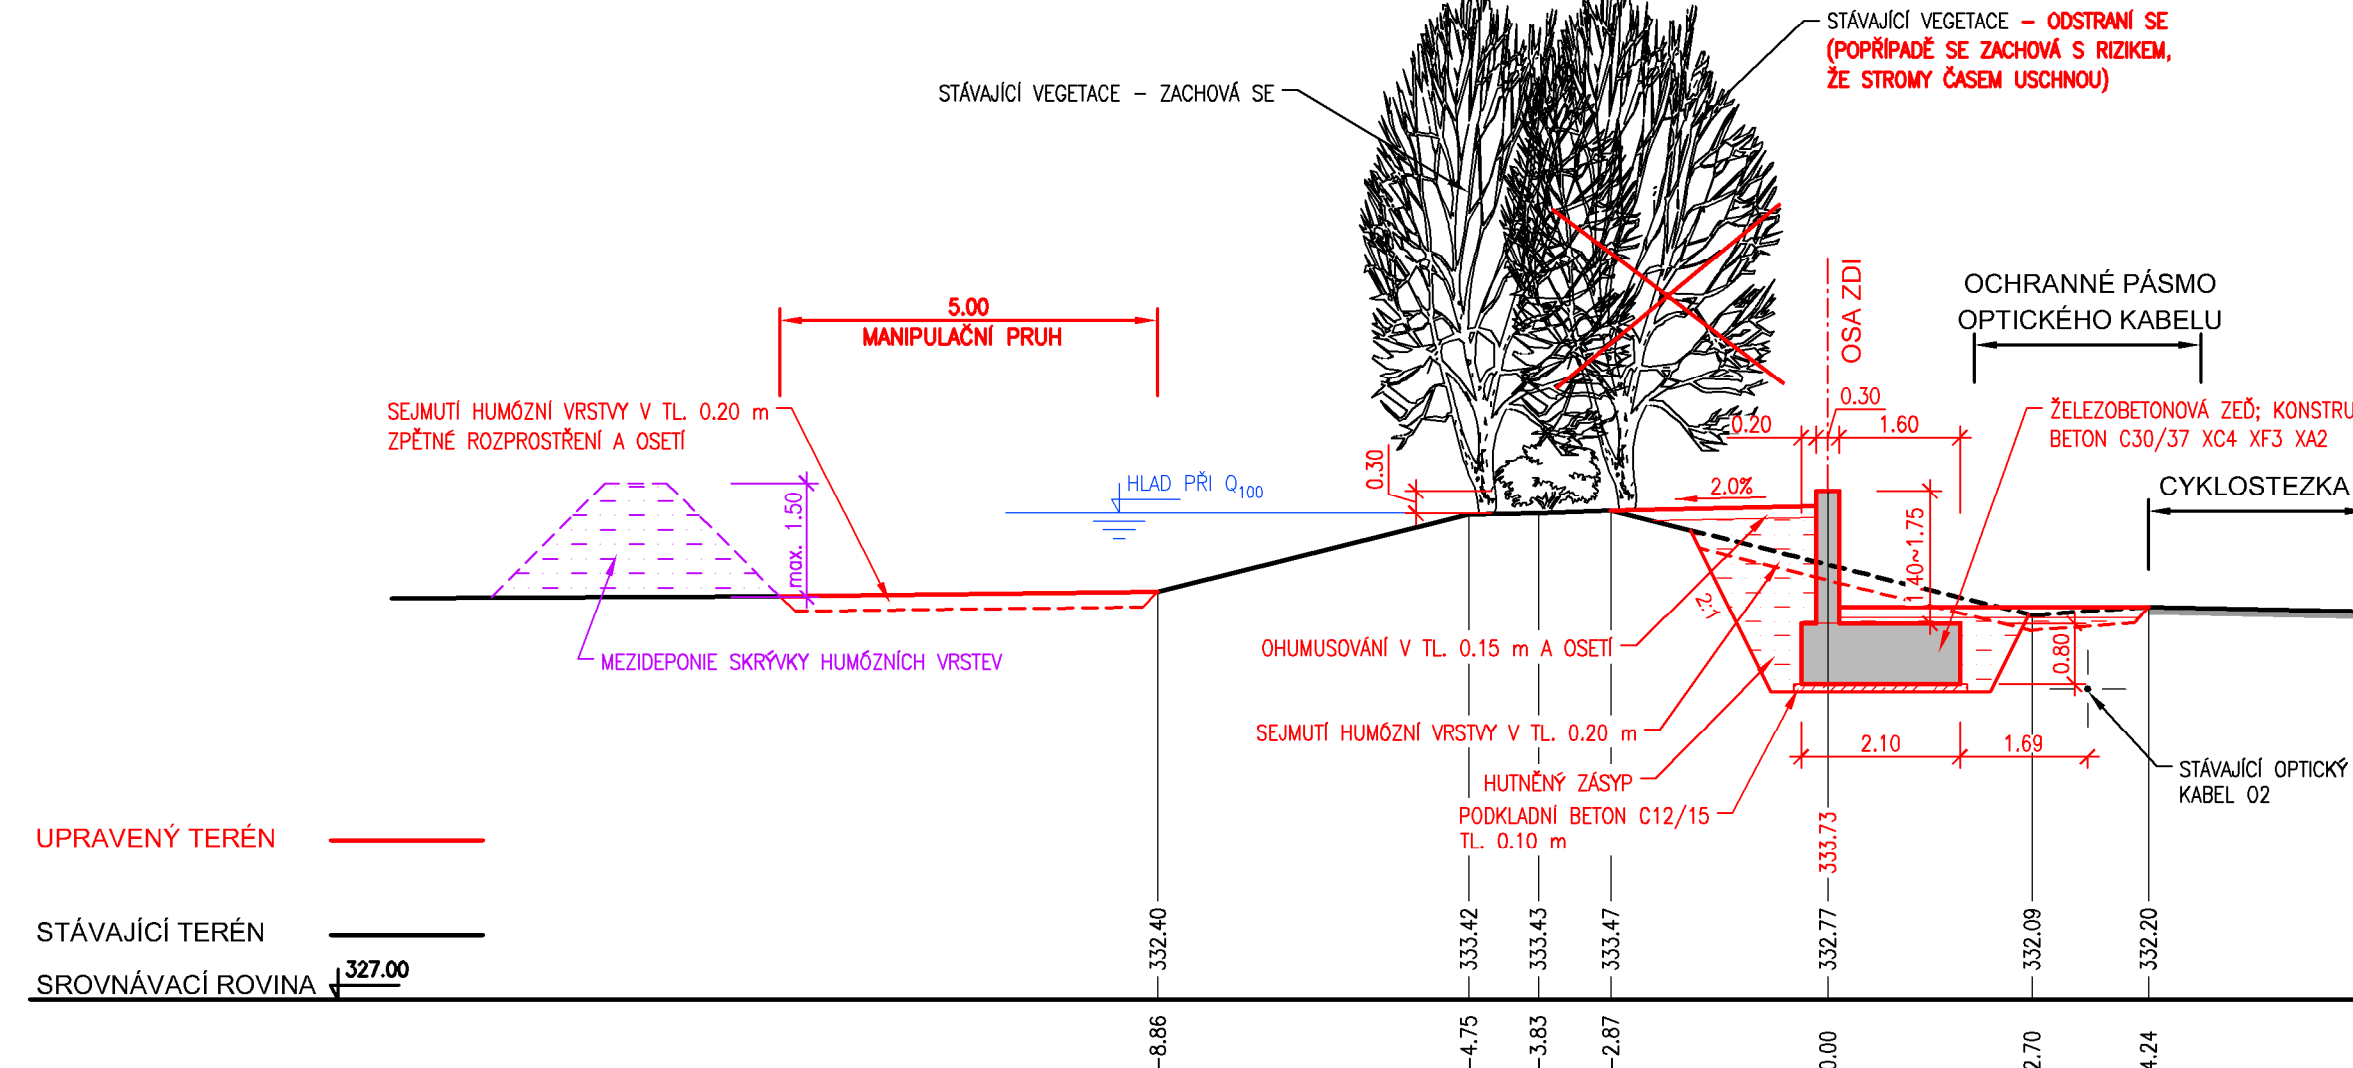


TYP B

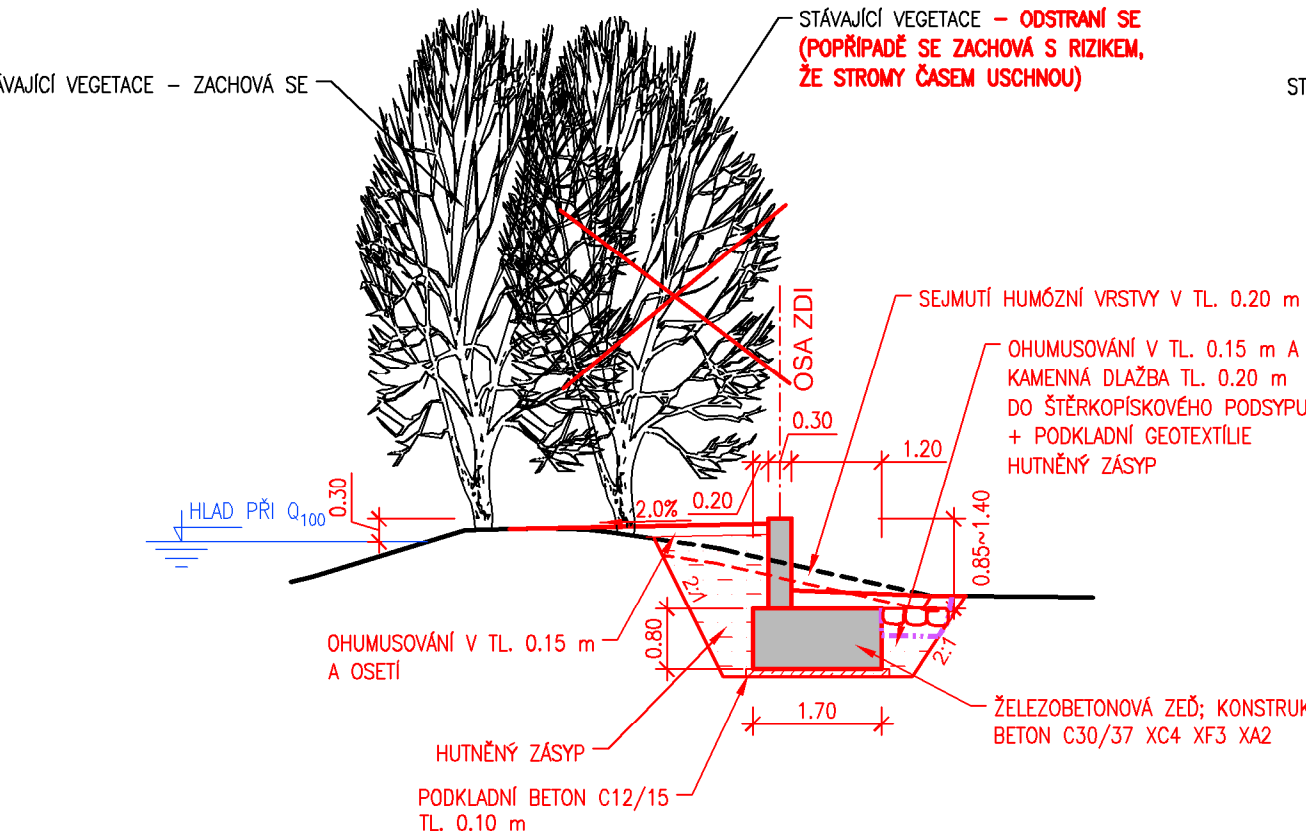

TYP C

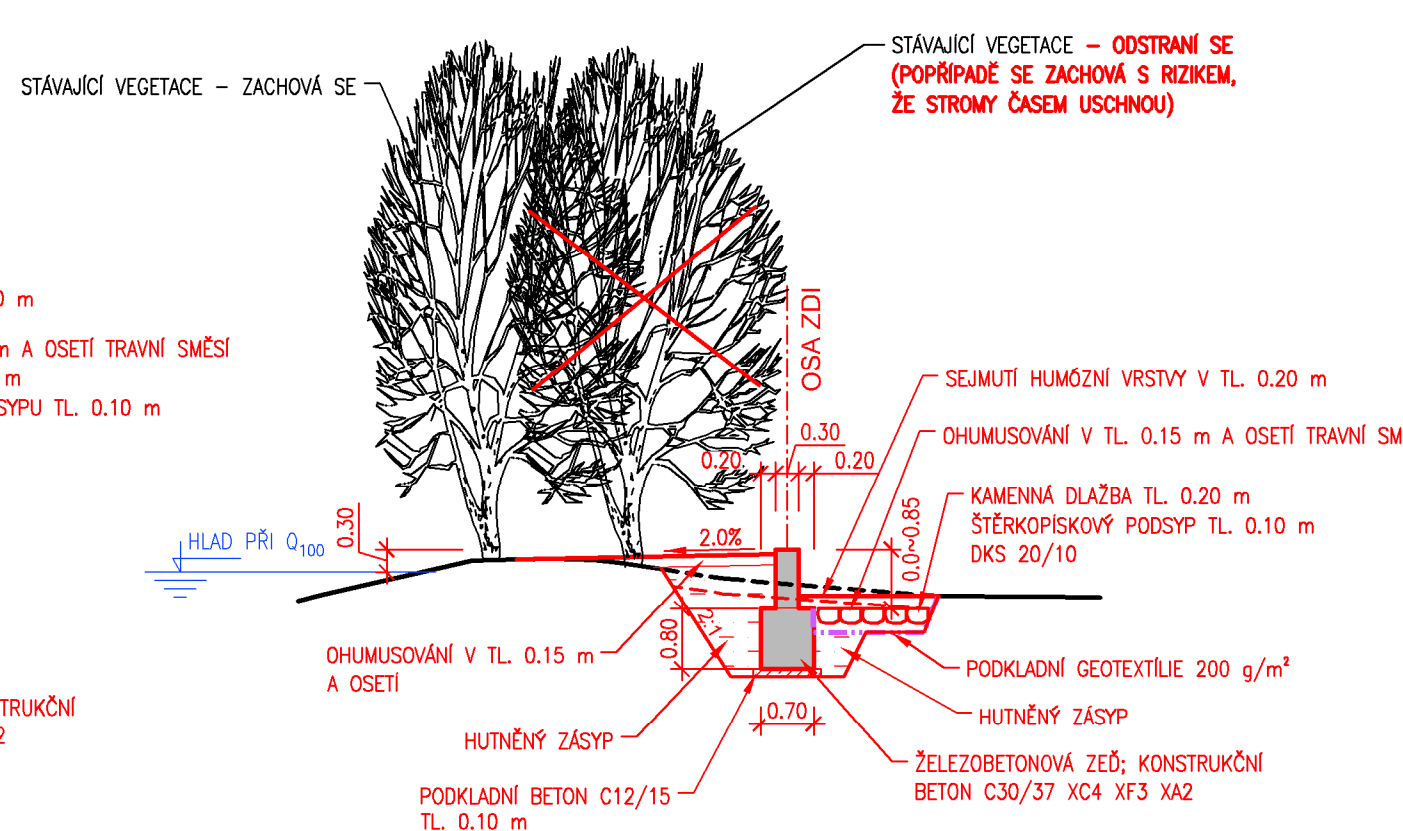

KONSTRUKČNÍ BETON: C30/37 XC4 XF3 XA1
PODKLADNÍ BETON: C12/15

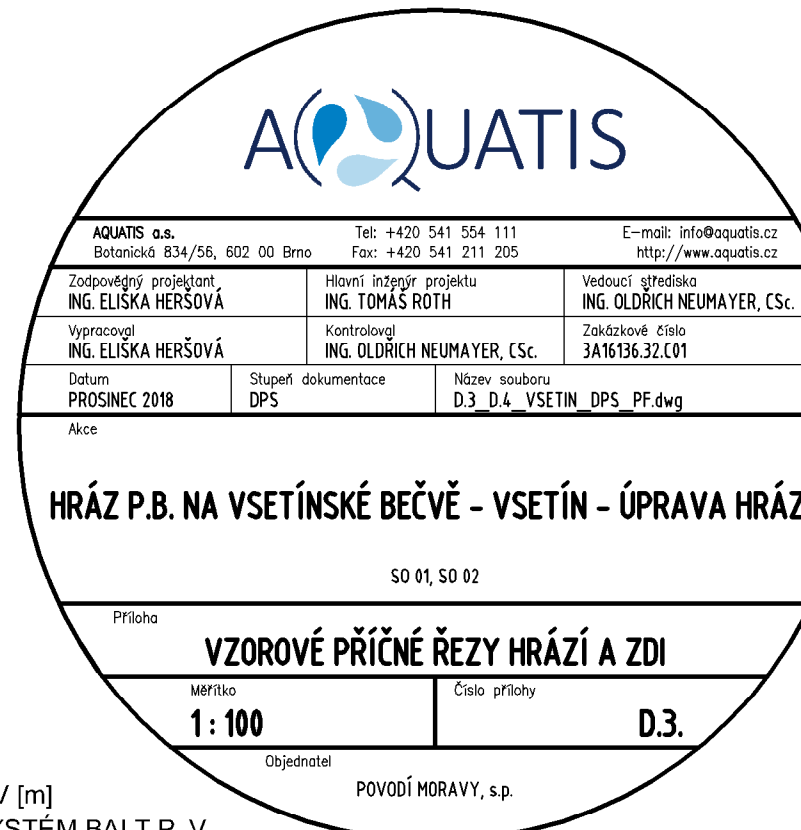

KÓTOVÁNO V [m]
VÝŠKOVÝ SYSTÉM BAL T P