



**KŘÍŽENÍ OPTICKÉHO KABELU SE ZDÍ
PF C - C
1 : 100**

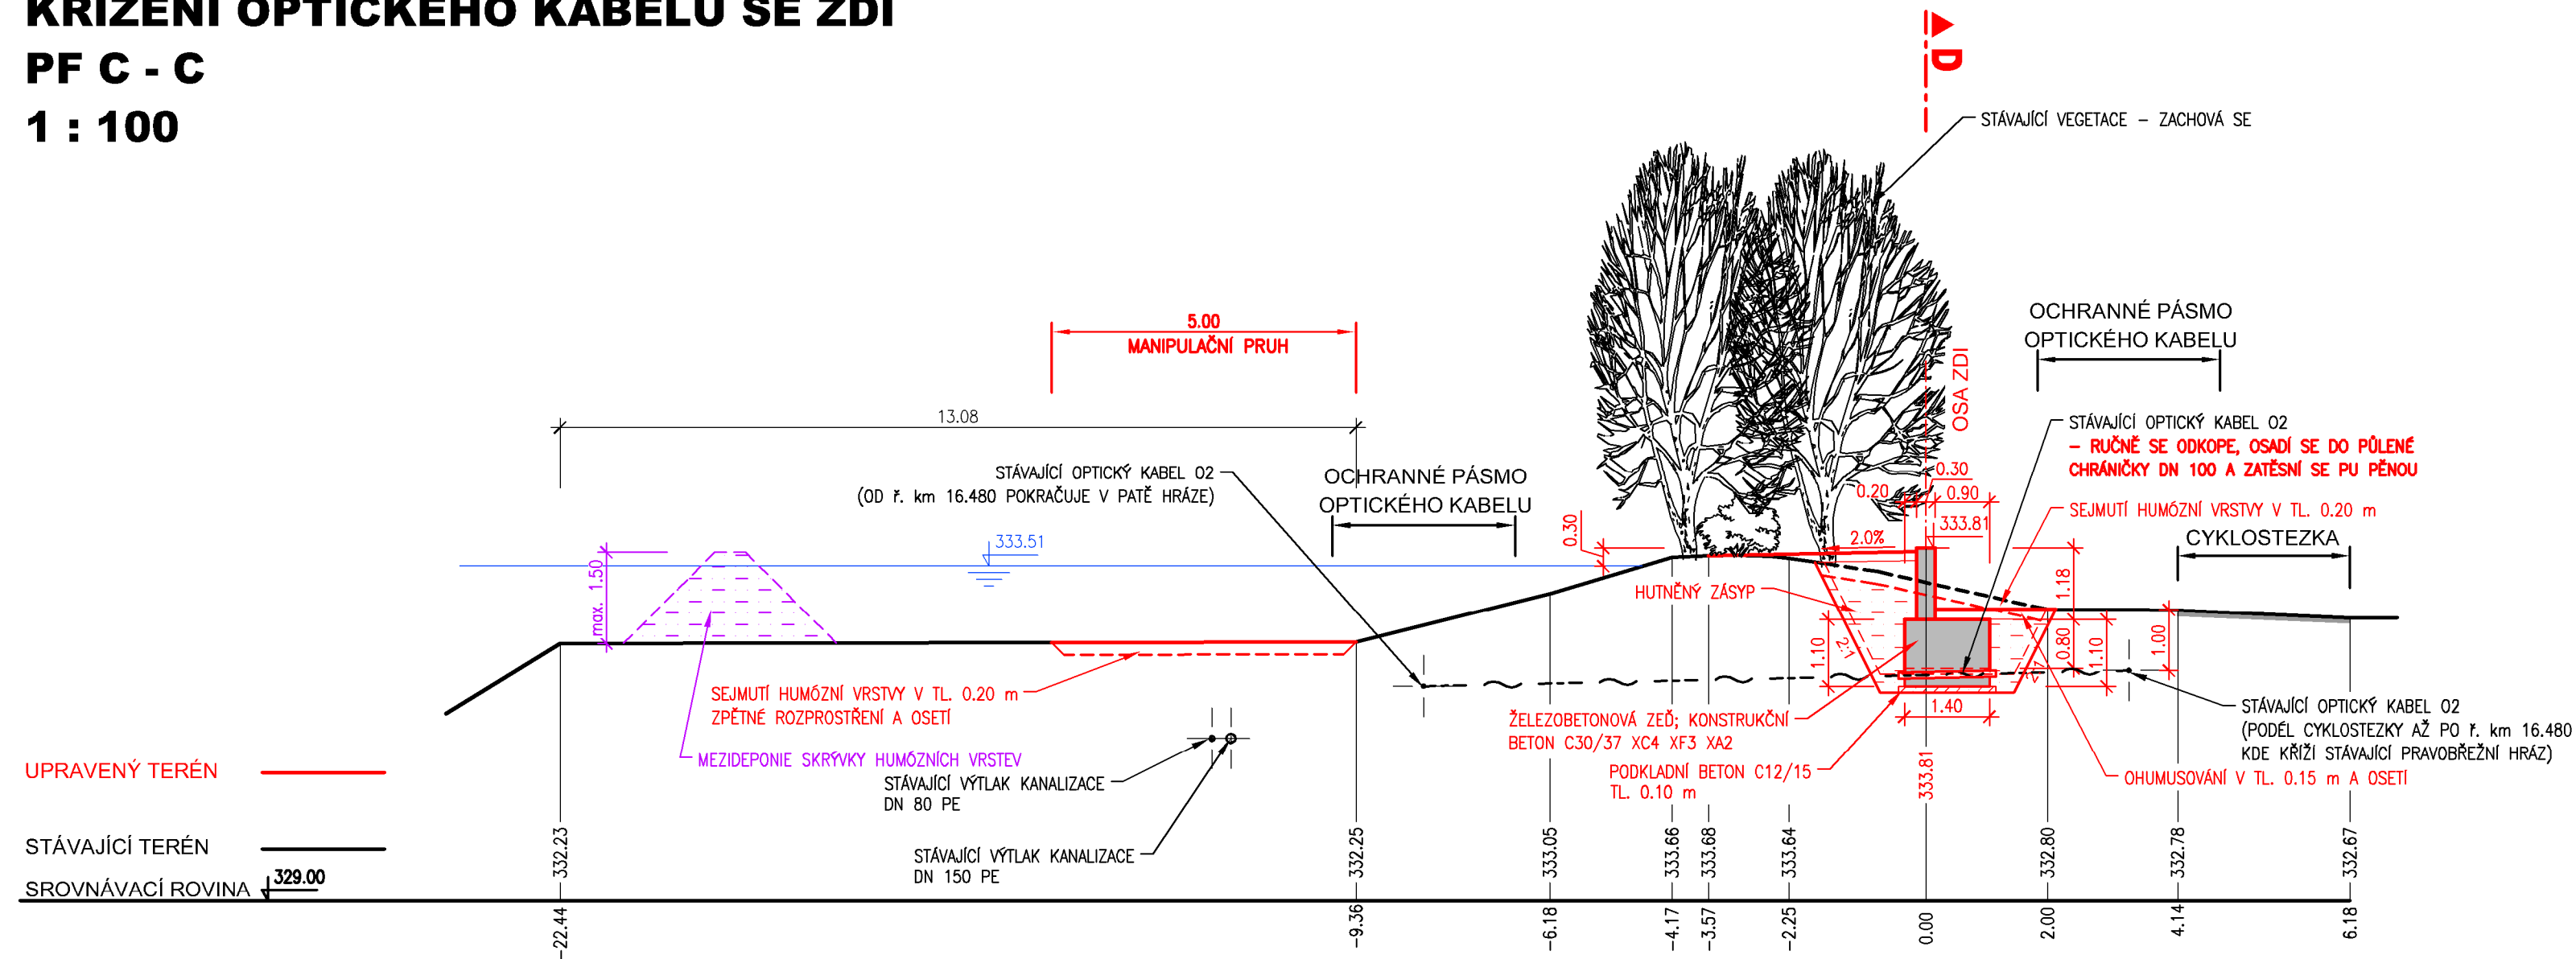

PF D - D
1 : 100

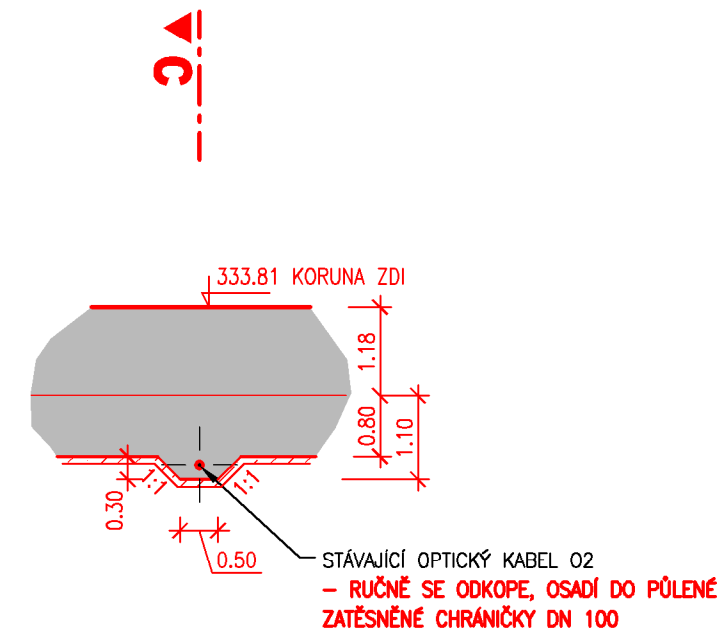

KONSTRUKČNÍ BETON: C30/37 XC4 XF3 XA2
PODKLADNÍ BETON: C12/15

POZNÁMKA:
VŠECHNY SÍŤ KŘÍŽÍCÍ PRAVOBŘEŽNÍ HRÁZ V ZÁJMOMÉM ÚZEMÍ SE RUČNĚ ODKOPOU
A ZJISTÍ SE JEJICH SKUTEČNÁ POLOHA, ZÁKLAD ZDI SE UPRAVÍ DLE SKUTEČNÉ POLOHY KABELU



KÓTOVÁNO V [m]
VÝŠKOVÝ SYSTÉM BAL T P. V.