


(UPERNA ZED)

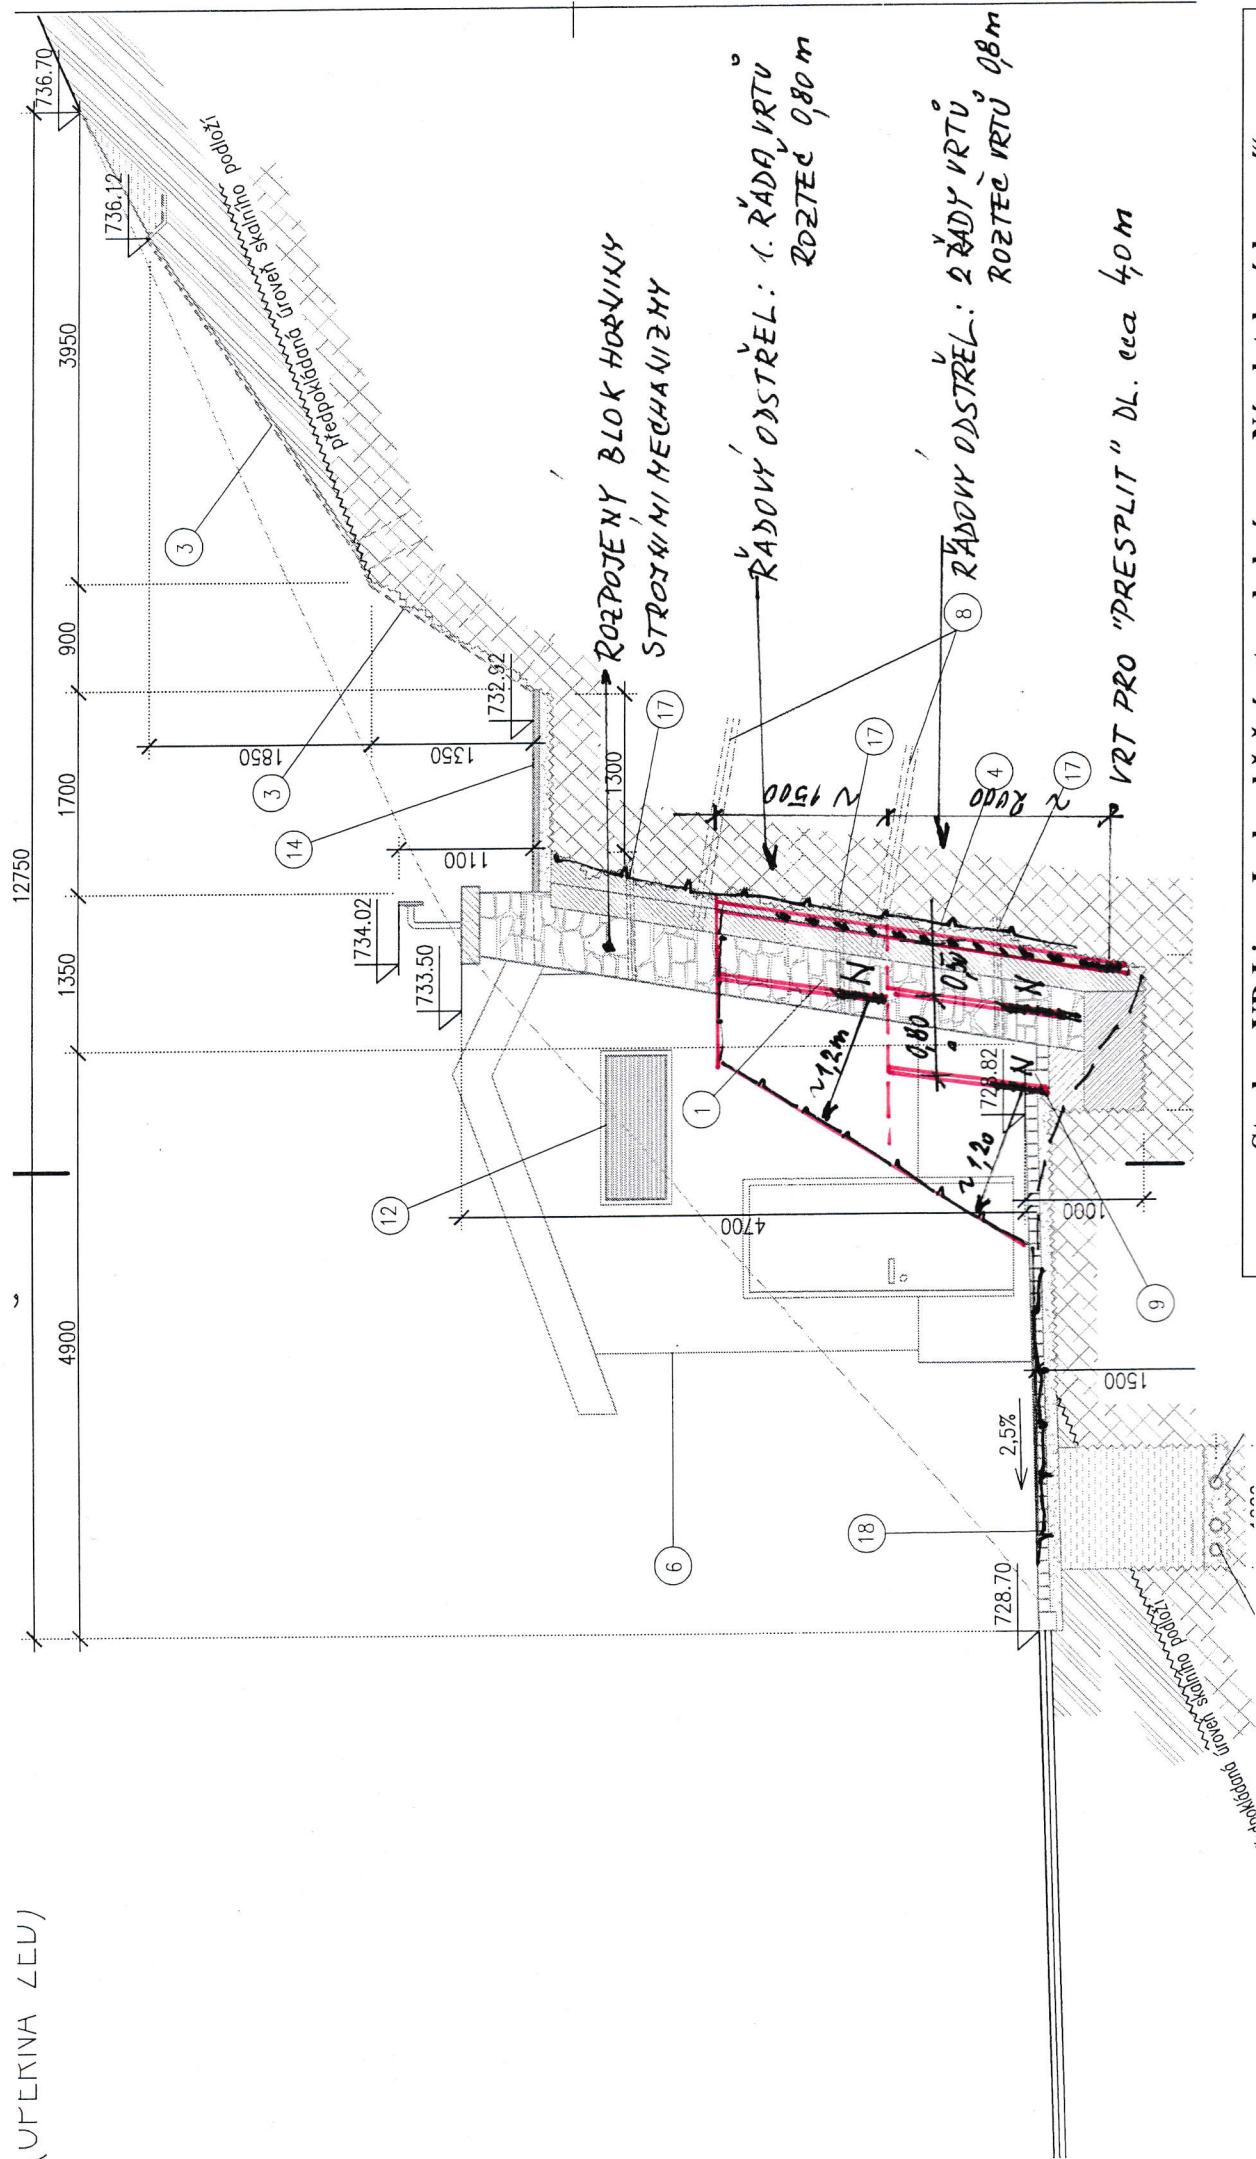

Stavba : VD Lipno I – levobřežní vstup do hráze „Návrh trhacích prací“

SO 02 ZAJIŠTĚNÍ SVAHU- PŘÍČNÝ ŘEZ, VRTNÉ SCHEMA ODSTŘELU

Příloha 8.