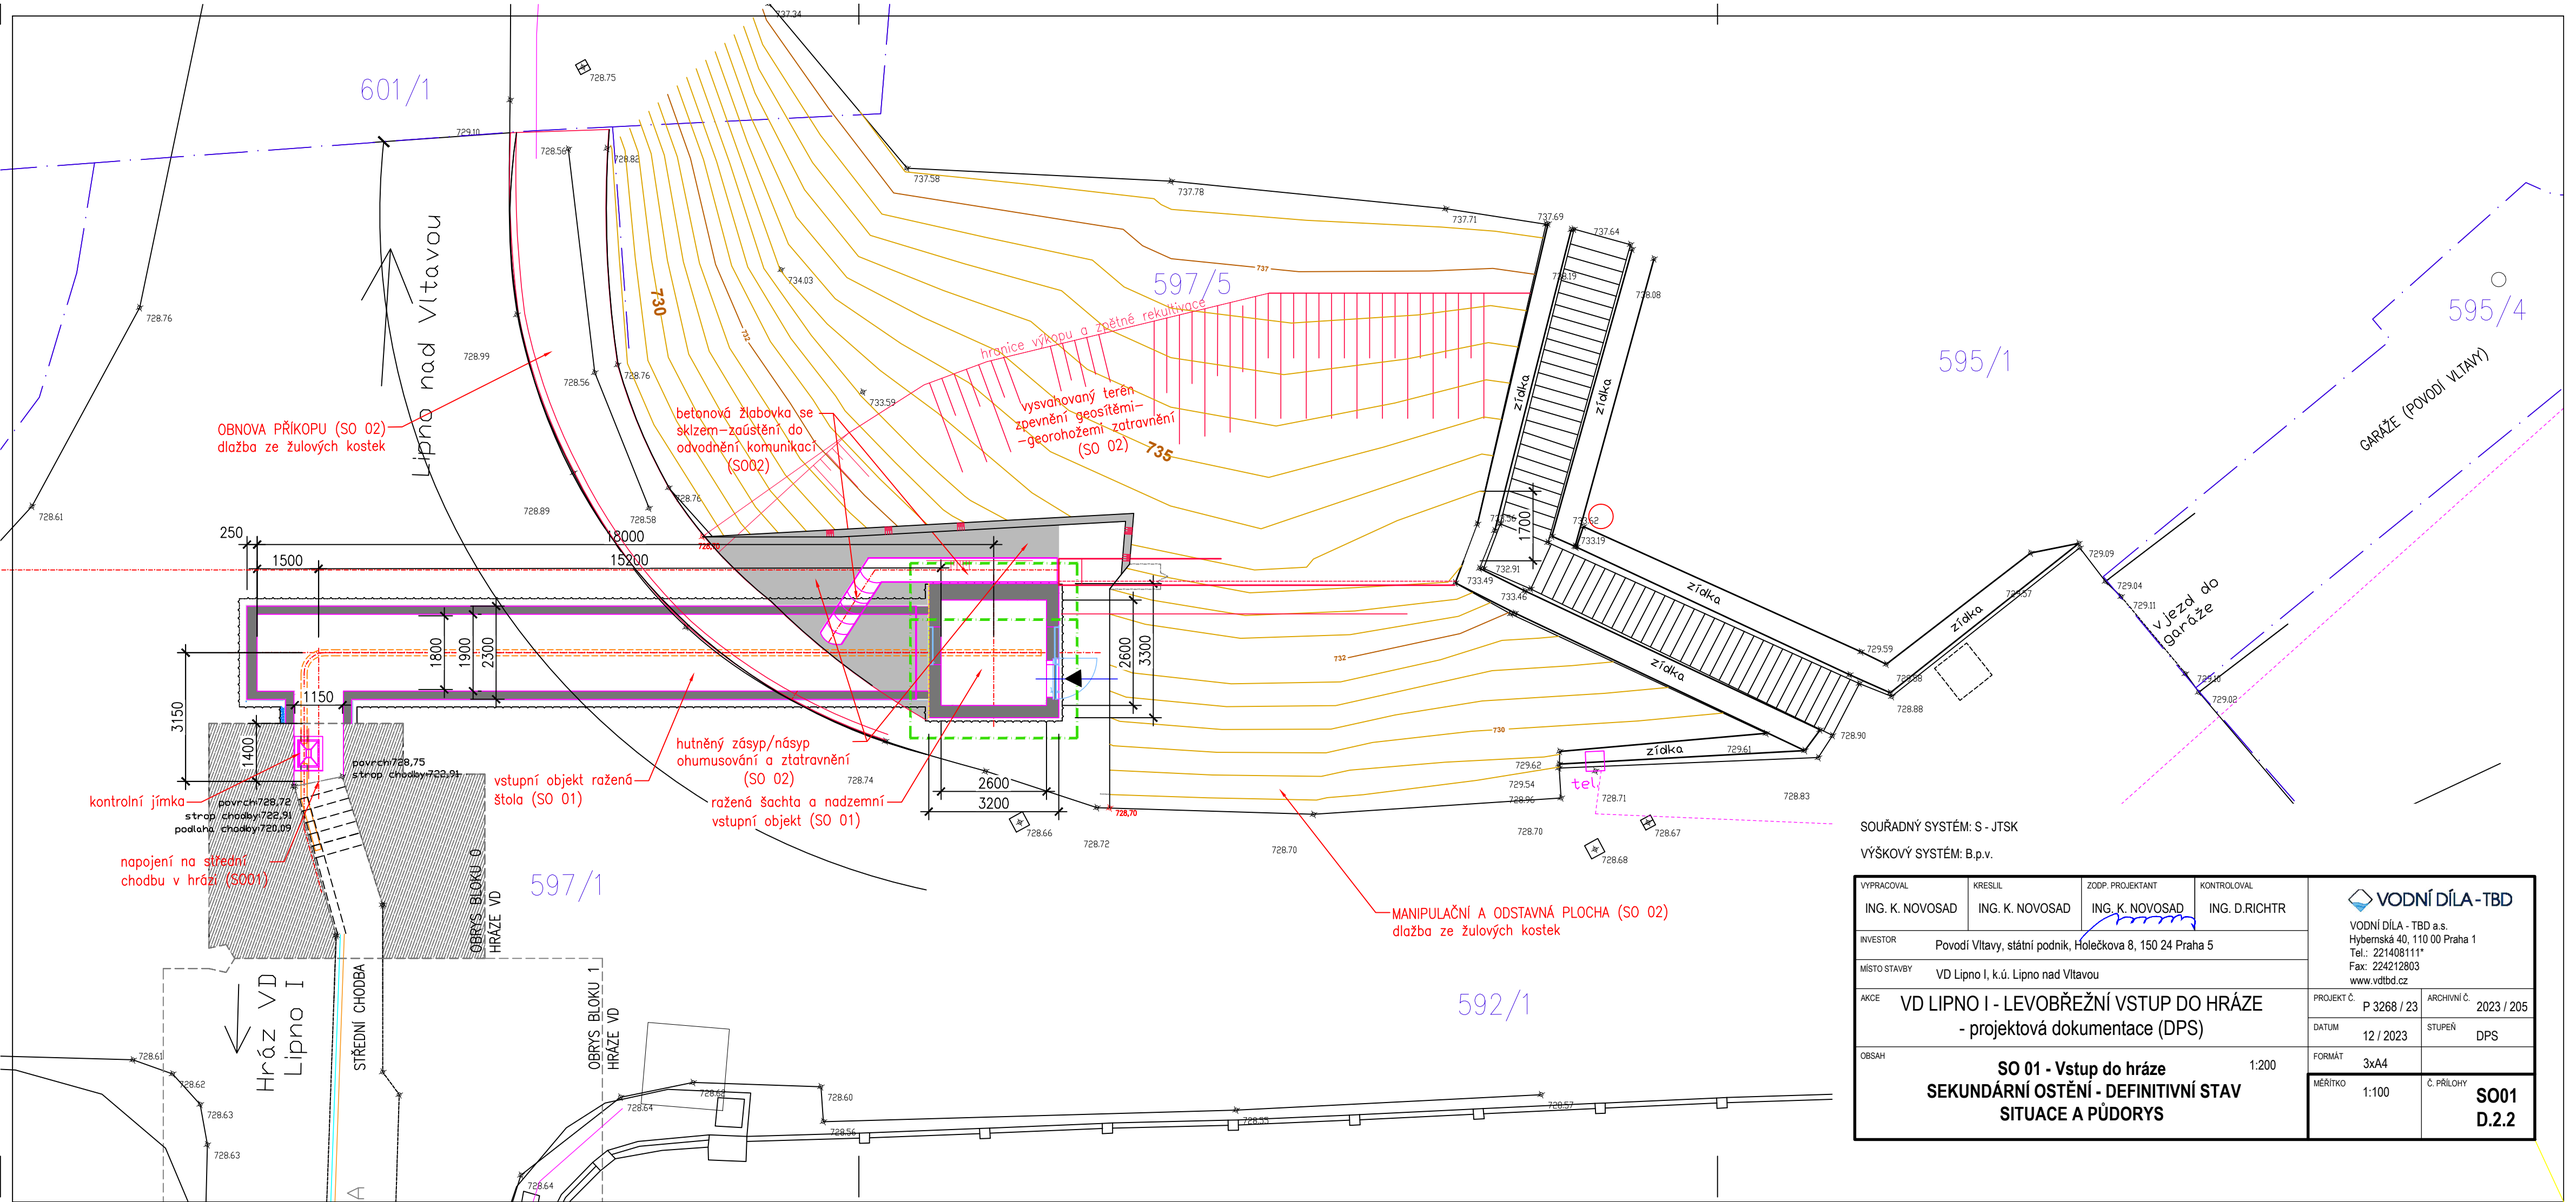

SOUŘADNÝ SYSTÉM: S - JTSK

VÝŠKOVÝ SYSTÉM: B.p.v.

VYPRACOVAL	KRESLIL	ZODP. PROJEKTANT	KONTROLOVAL	VODNÍ DÍLA - TBD
ING. K. NOVOSAD	ING. K. NOVOSAD	ING. K. NOVOSAD	ING. D.RICHTR	VODNÍ DÍLA - TBD a.s. Hybernská 40, 110 00 Praha 1 Tel.: 221408111* Fax: 224212803 www.vdtbd.cz

INVESTOR	Povodí Vltavy, státní podnik, Holečkova 8, 150 24 Praha 5
MÍSTO STAVBY	VD Lipno I, k.ú. Lipno nad Vltavou
AKCE	VD LIPNO I - LEVOBŘEŽNÍ VSTUP DO HRÁZE - projektová dokumentace (DPS)
OBSAH	**SO 01 - Vstup do hráze** 1:200 **SEKUNDÁRNÍ OSTĚNÍ - DEFINITIVNÍ STAV** **SITUACE A PŮDORYS**

PROJEKT Č.	P 3268 / 23	ARCHIVNÍ Č.	2023 / 205
DATUM	12 / 2023	STUPEŇ	DPS
FORMÁT	3xA4		
MĚŘÍTKO	1:100	Č. PŘÍLOHY	**SO01 D.2.2**