


VZOROVÝ PŘÍČNÝ ŘEZ - VODOVOD

a) V KOMUNIKACI


b) VE VOLNÉM TERÉNU

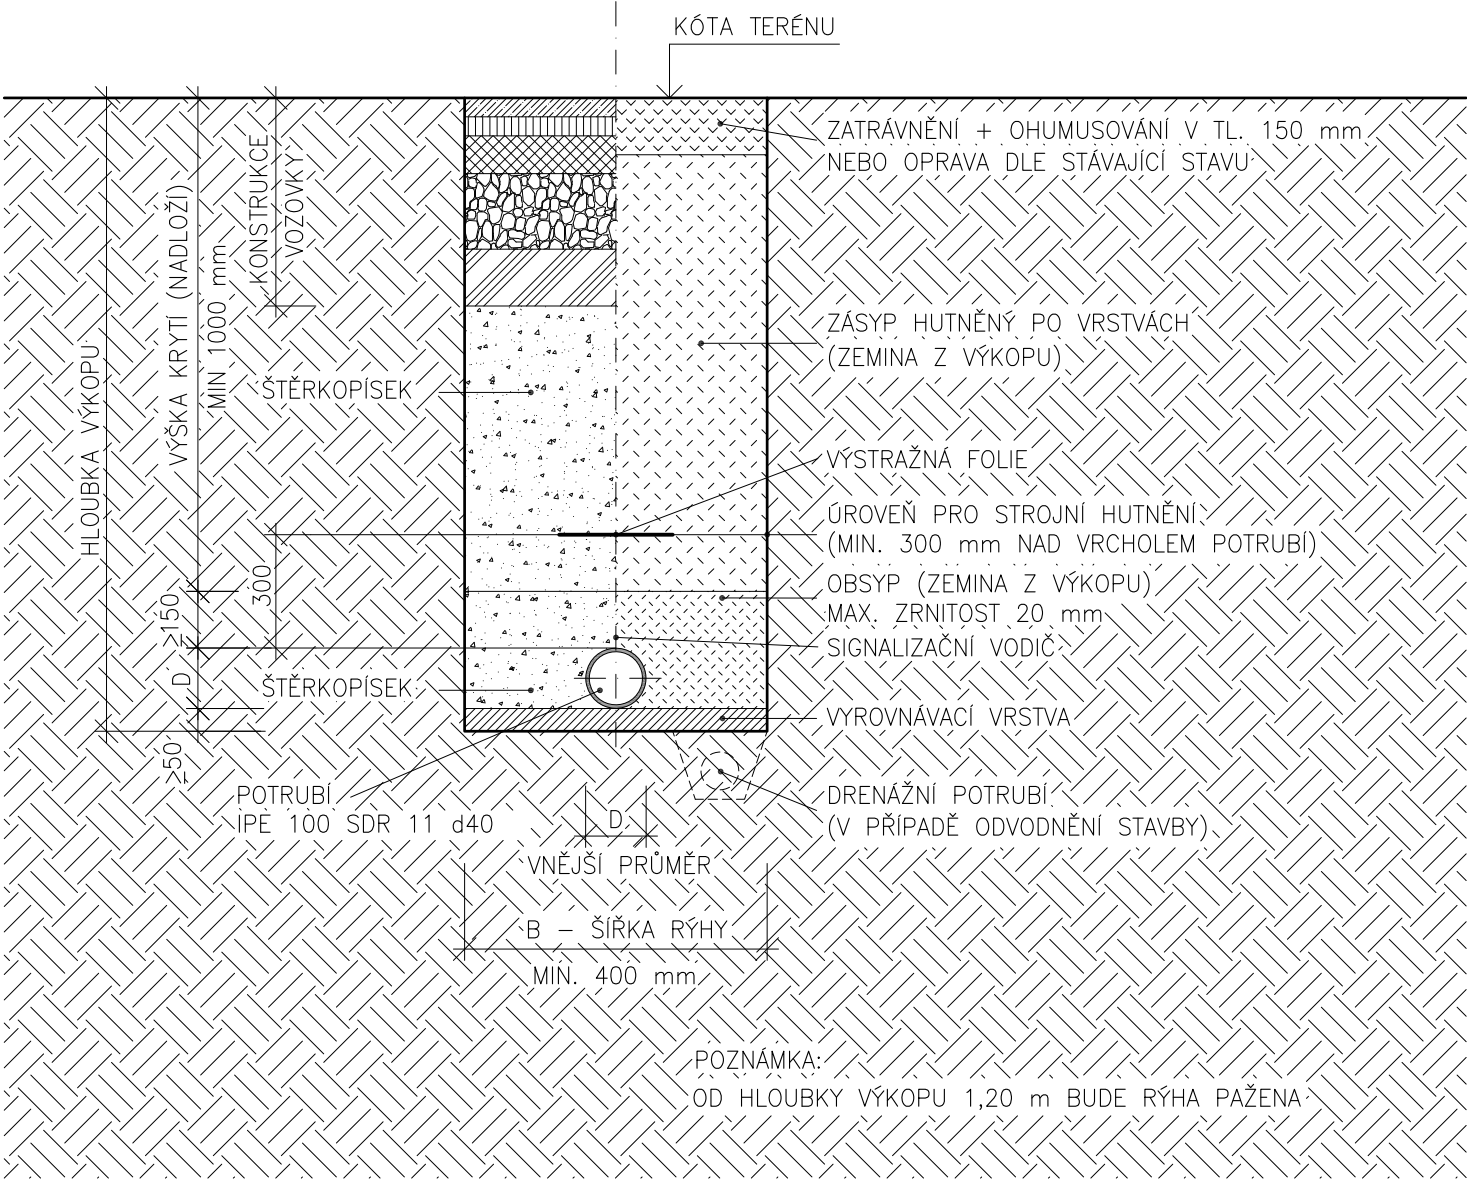

Legenda:

Potrubí:

- vnější domovní vodovod bude provedena z plastového IPE potrubí IPE 100 SDR 11 d40 PN16, výrobce např. PIPE-LIFE Fatra
- nové potrubí bude uloženo do pískového hutněného lože, s dodržáním min. krytím dle ČSN736005

ZODP. PROJEKTANT :	Ing. Radko Vondra	 pridos Na Potoce 648, Hradec Králové 11 tel.,fax.: 495539037, IČO:132 07 245 e-mail: pridos@cmail.cz	
VYPRACOVAL :	T. Balažovič		
INVESTOR :	Povodí Labe, státní podnik		
MÍSTO :	k.ú. Kostomlátky		
ODDÍL :	D.1.4. TECHNIKA PROSTŘEDÍ STAVEB		
AKCE : VD KOSTOMLÁTKY - výstavba provozního zázemí na p.parc.č. 258/1, k.ú. Kostomlátky.		DATUM :	03/2024
		STUPĚŇ :	DPS
		MĚŘÍTKO :	1:20
VZOROVÝ PŘÍČNÝ ŘEZ - VODOVOD			04