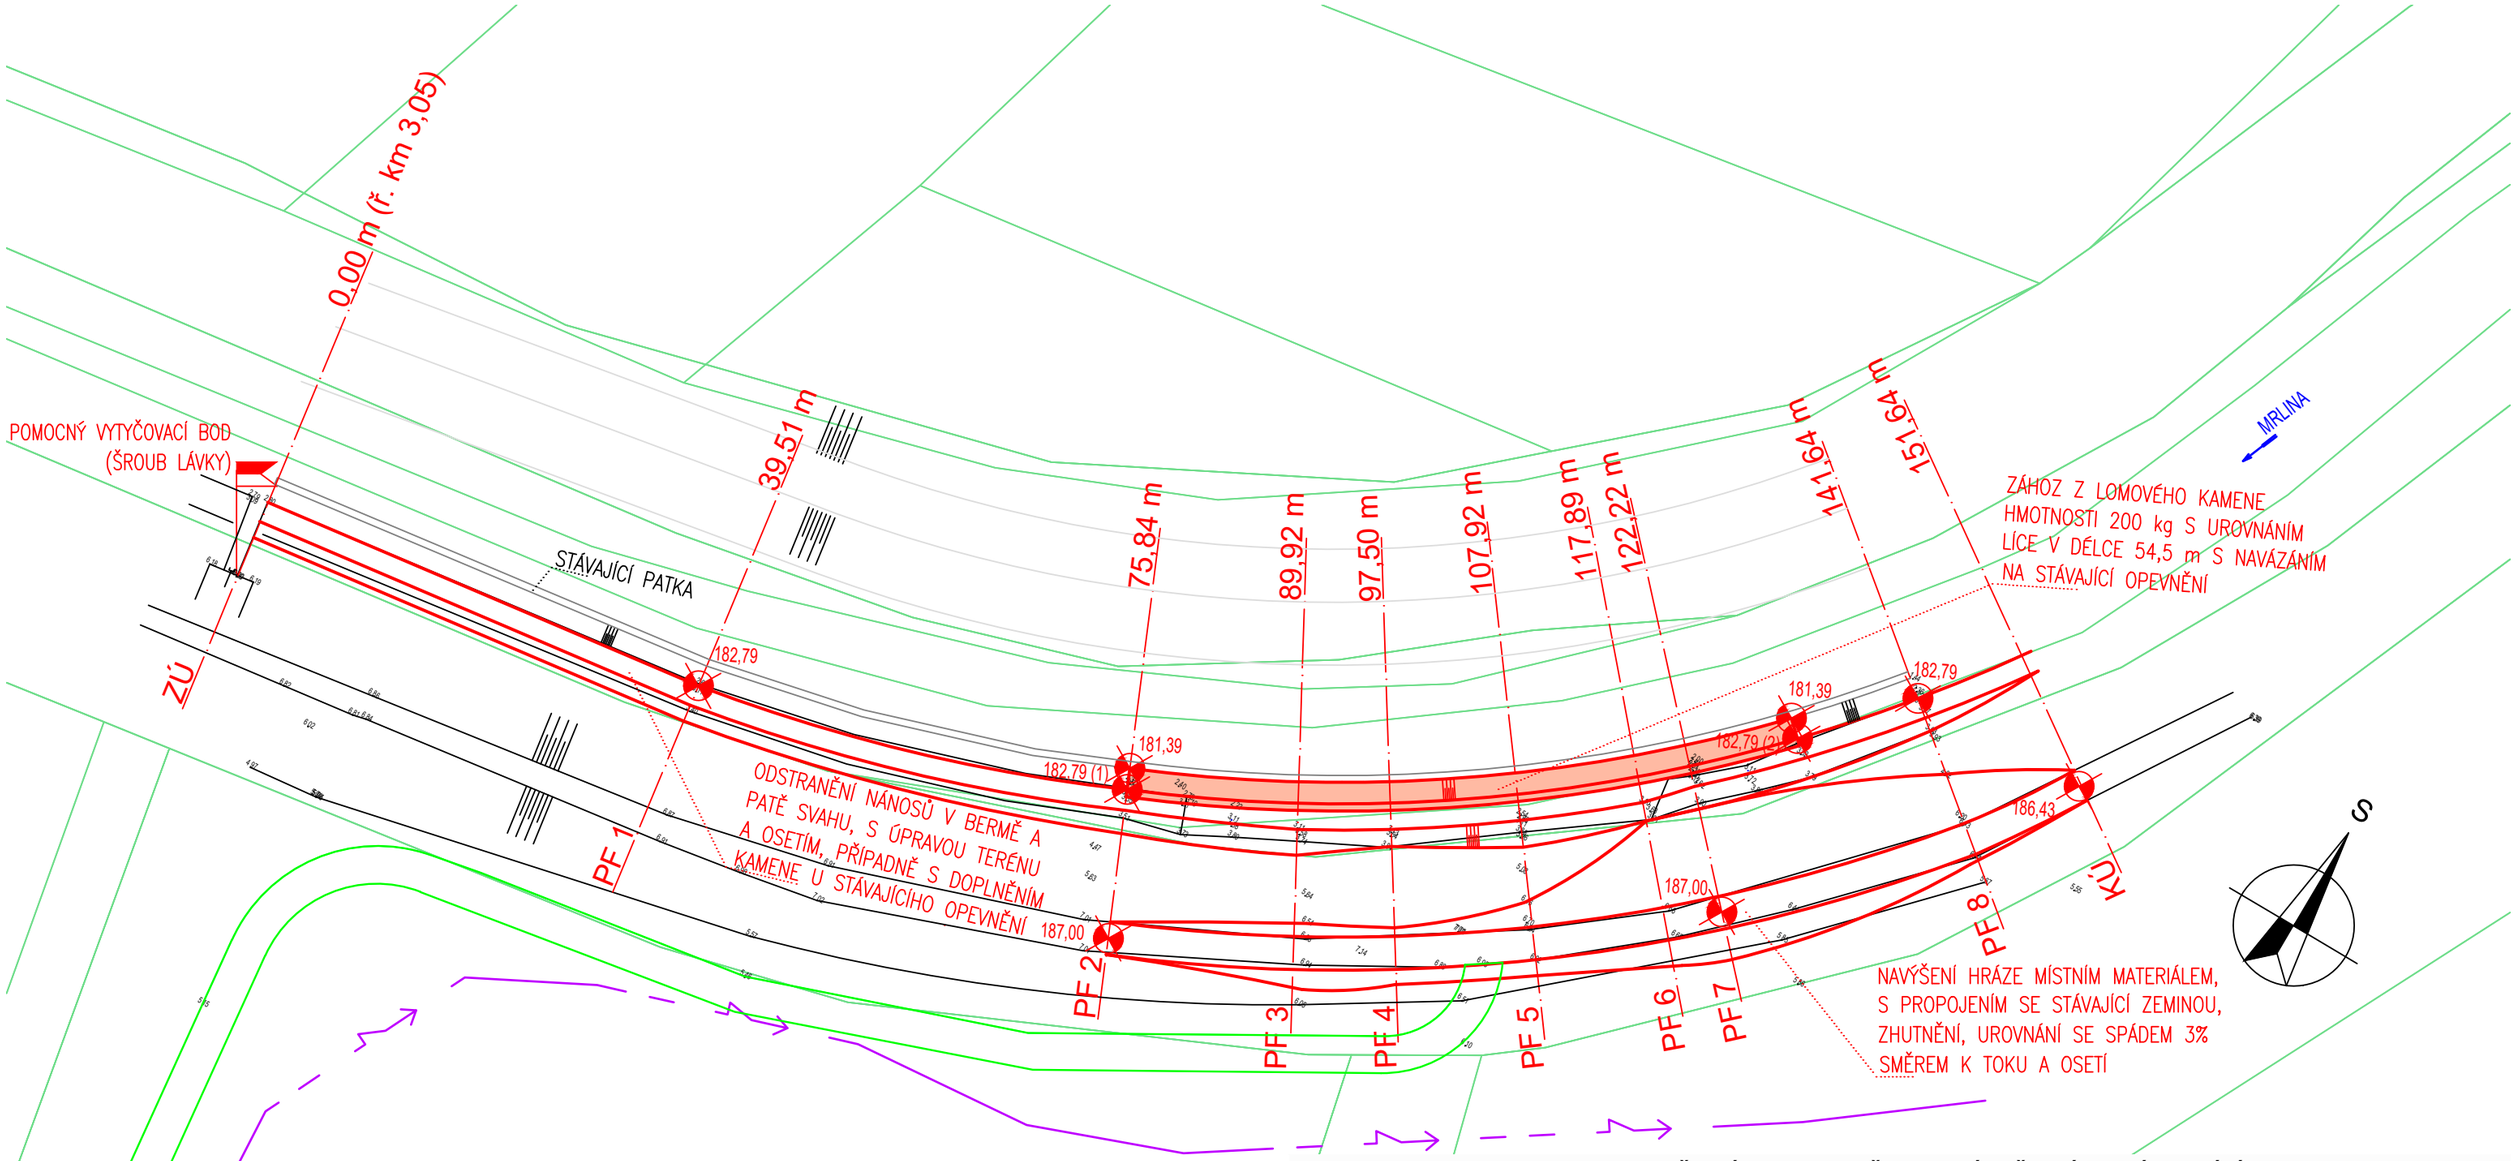

Vytyčovací body

bod	y	x	z	popis bodu
	694244.267	1037373.764	186.2	šroub lávky hrázové propusti
1	694173.036	1037351.308	182,79	vrch opevnění – LB (PF 2)
2	694128.277	1037319.643	182,79	vrch opevnění - LB

ZHOTOVITEL PROVEDE OPATŘENÍ PROTI POŠKOZENÍ INŽENÝRSKÝCH SÍTÍ
ZAKRESLENÍ SÍTÍ POUZE ORIENTAČNÍ, PŘED ZAHÁJENÍM PRACÍ VYTÝČENÍ
VÝŠKOVÝ SYSTÉM BALT PO VYROVNÁNÍ
SOUŘADNÝ SYSTÉM JTSK

FORMÁT 2 A4

Ved. odd. proj.	Ing. Petr VÁVRA		**Autor. ing.**	Ing. Petr VÁVRA	Povodí Labe, státní podnik Víta Nejedlého 951/8 Slezské Předměstí 500 03 Hradec Králové POVODÍ LABE
Zodp. proj.	Ing. Miroslava RAKOVÁ		**Kreslil**	Ing. Miroslava RAKOVÁ	
Kraj: Středočeský	**Obec:** Budiměřice		**K.Ú.:** Budiměřice, Šlotava		
Investor: Povodí Labe, státní podnik					
Název akce: **Mrlina, Budiměřice, oprava nátrží, ř. km 3,100 - 3,200**				**Datum**	prosinec 2021
				Stupeň	DSJ
				Pořadové číslo	3623
				Číslo stavby 111170069	**Č. přílohy**
Příloha: **Situace**				**Měřítko** **1 : 500**	**D.2**