


V RÁMCI STAVBY BUDOU PŘÍMO DOTČENY POZEMKY:

k. ú. Budiměřice

Číslo parcely	Druh pozemku	Vlastník	Ulice	č.p.	č.o.	Obec
363/18	vodní plocha	Česká republika Povodí Labe, státní podnik	Víta Nejedlého	951	8	Hradec Králové
363/17	ostatní plocha	Česká republika Povodí Labe, státní podnik	Víta Nejedlého	951	8	Hradec Králové
234/1	zastavěná plocha	Česká republika Povodí Labe, státní podnik	Víta Nejedlého	951	8	Hradec Králové

PŘÍSTUP NA STAVENIŠTĚ, ZAŘÍZENÍ STAVENIŠTĚ

59	ostatní plocha	Michaela Danielová	Čajkovského	1697	6	Praha
		Václava Dašková	Slovenská	1697	25	Praha
		Olga Novotná	Čajkovského	1697	4	Praha
51/1	orná půda	Michaela Danielová	Čajkovského	1697	4	Praha
		Václava Dašková	Čajkovského	1697	6	Praha
		Olga Novotná	Slovenská	1697	25	Praha
51/28	orná půda	FP majetková a.s.	Podvinný mlýn	2283	18	Praha
51/29	orná půda	Věra Lánská	Šlotava	9		Budiměřice
		Věra Lánská	Rašínova	860		Sadská
		Miloš Lánský	V Zahradách	855		Sadská
51/31	orná půda	Věra Lánská	Rašínova	860		Sadská
		Miloš Lánský	V Zahradách	855		Sadská
		Věra Lánská	Šlotava	9		Budiměřice

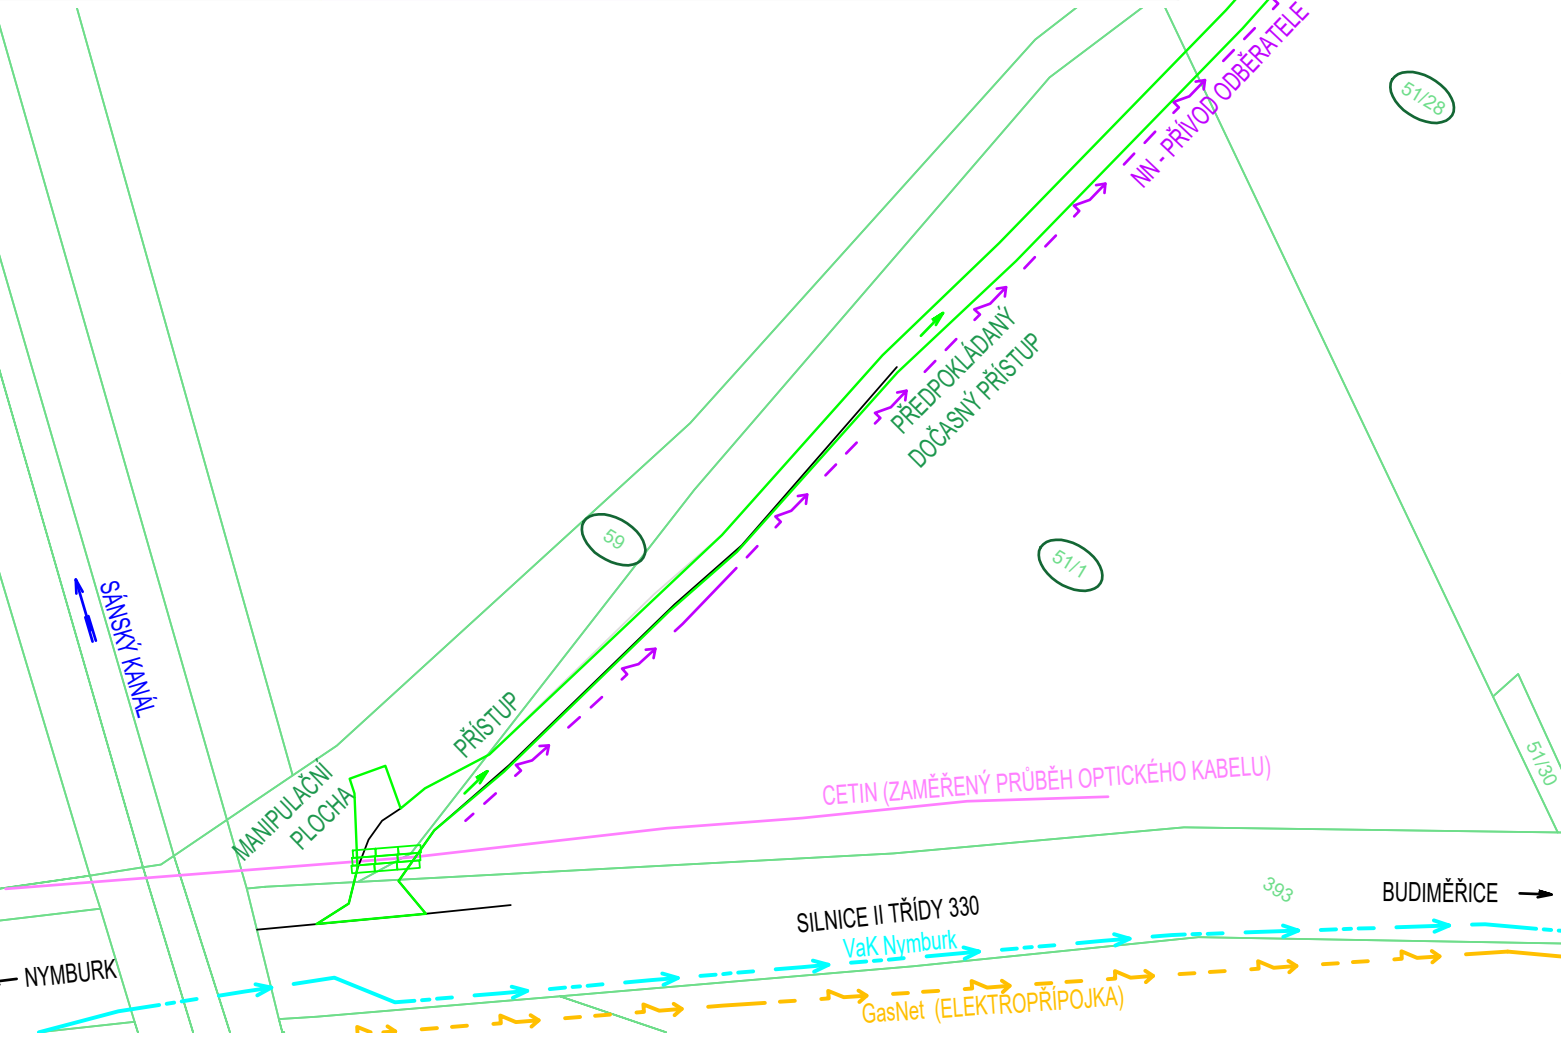

- CEZ (VEDENÍ NN - PŘÍVOD ODBĚRATELE)
- CETIN (ZAMĚŘENÝ PRŮBĚH OPTICKÉHO KABELU)
- VAK NYMBURK
- GasNet (ELEKTROPŘÍPOJKA)

ZAKRESLENÍ INŽENÝRSKÝCH SÍTĚ POUZE ORIENTAČNÍ, PŘED ZAHÁJENÍM PRACÍ VYTÝČENÍ ZHOTOVITEL PROVEDE OPATŘENÍ PROTI POŠKOZENÍ INŽENÝRSKÝCH SÍTÍ  
VÝŠKOVÝ SYSTÉM BALT PO VYROVNÁNÍ  
SOUŘADNÝ SYSTÉM JTSK

FORMÁT 2 A4

Ved. odd. proj.	Ing. Petr VÁVRA	Autor. ing.	Ing. Petr VÁVRA
Zodp. proj.	Ing. Miroslava RAKOVÁ	Kreslil	Ing. Miroslava RAKOVÁ
Kraj:	Středočeský	Obec:	Budiměřice
K.Ú.:	Budiměřice		
Investor:	Povodí Labe, státní podnik		
Název akce:	Mrlina, Budiměřice, oprava nátrží, ř. km 3,100 - 3,200		
Příloha:	Koordinační situace		
Datum	prosinec 2021		
Stupeň	DSJ		
Pořadové číslo	3623		
Číslo stavby	111170069		
Měřítka	1 : 1 000		
Č. přílohy	C.2		