

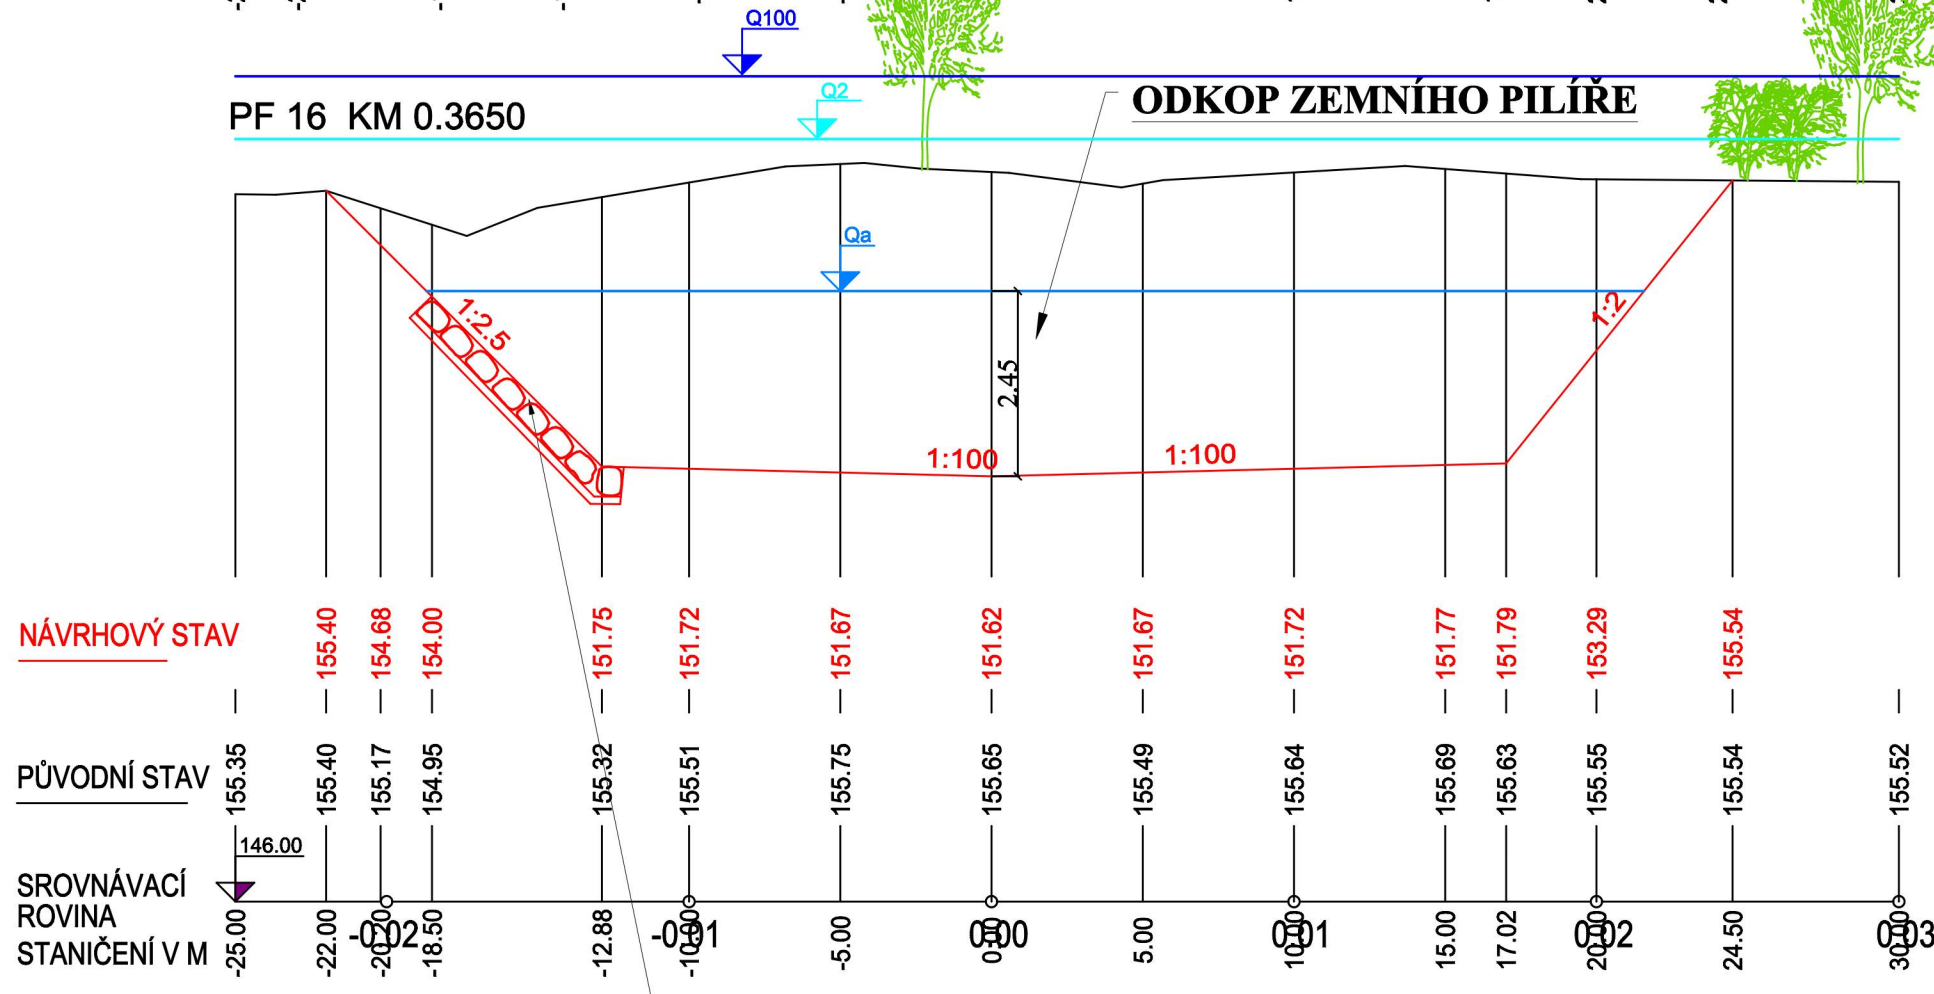
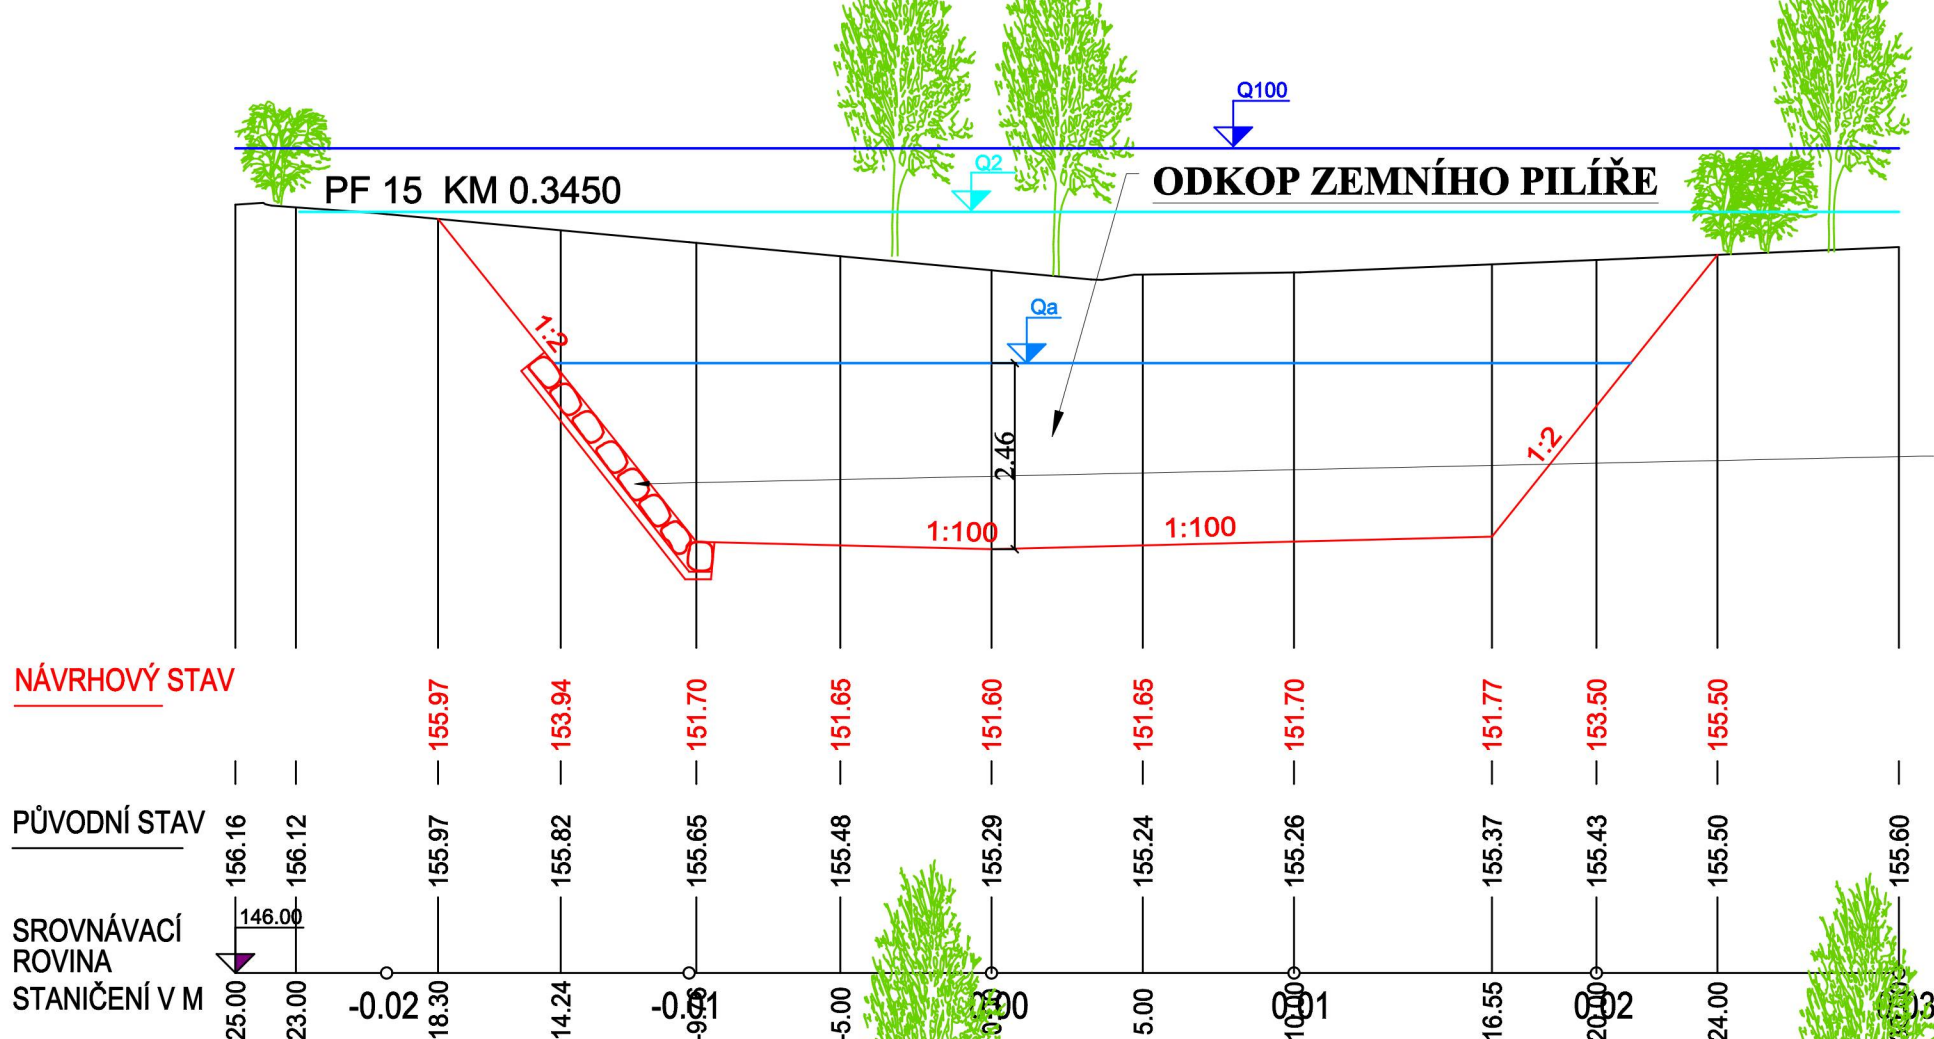
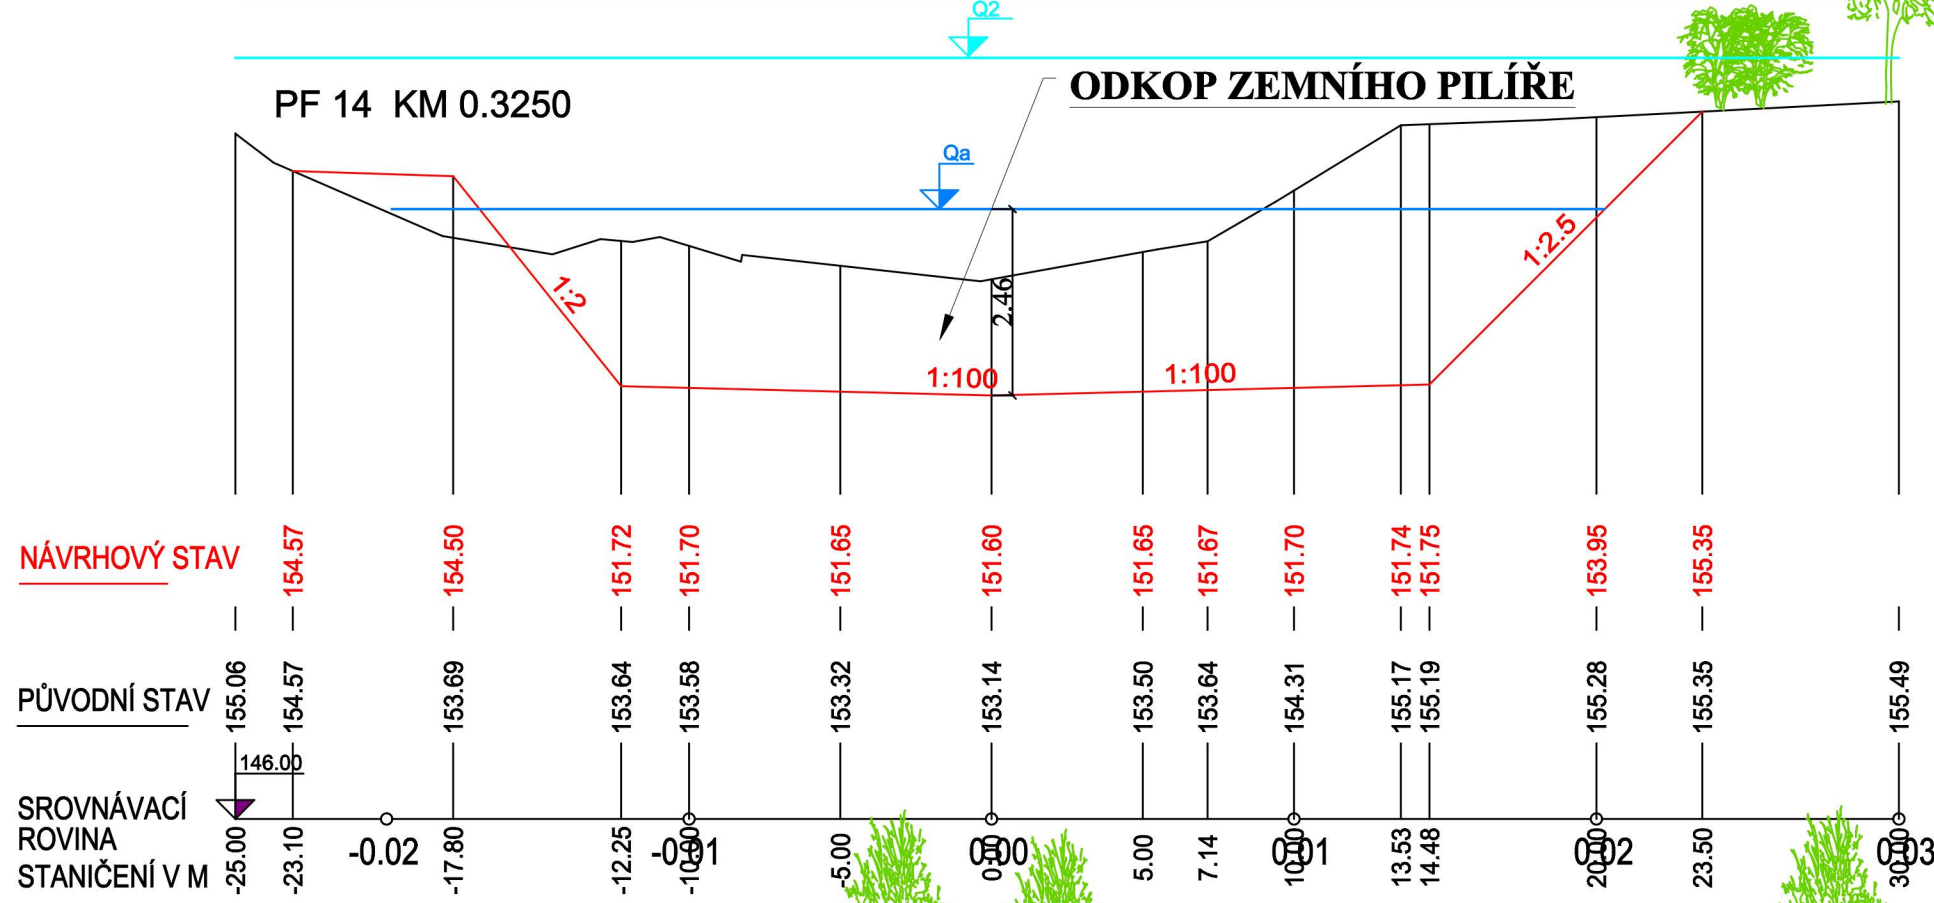
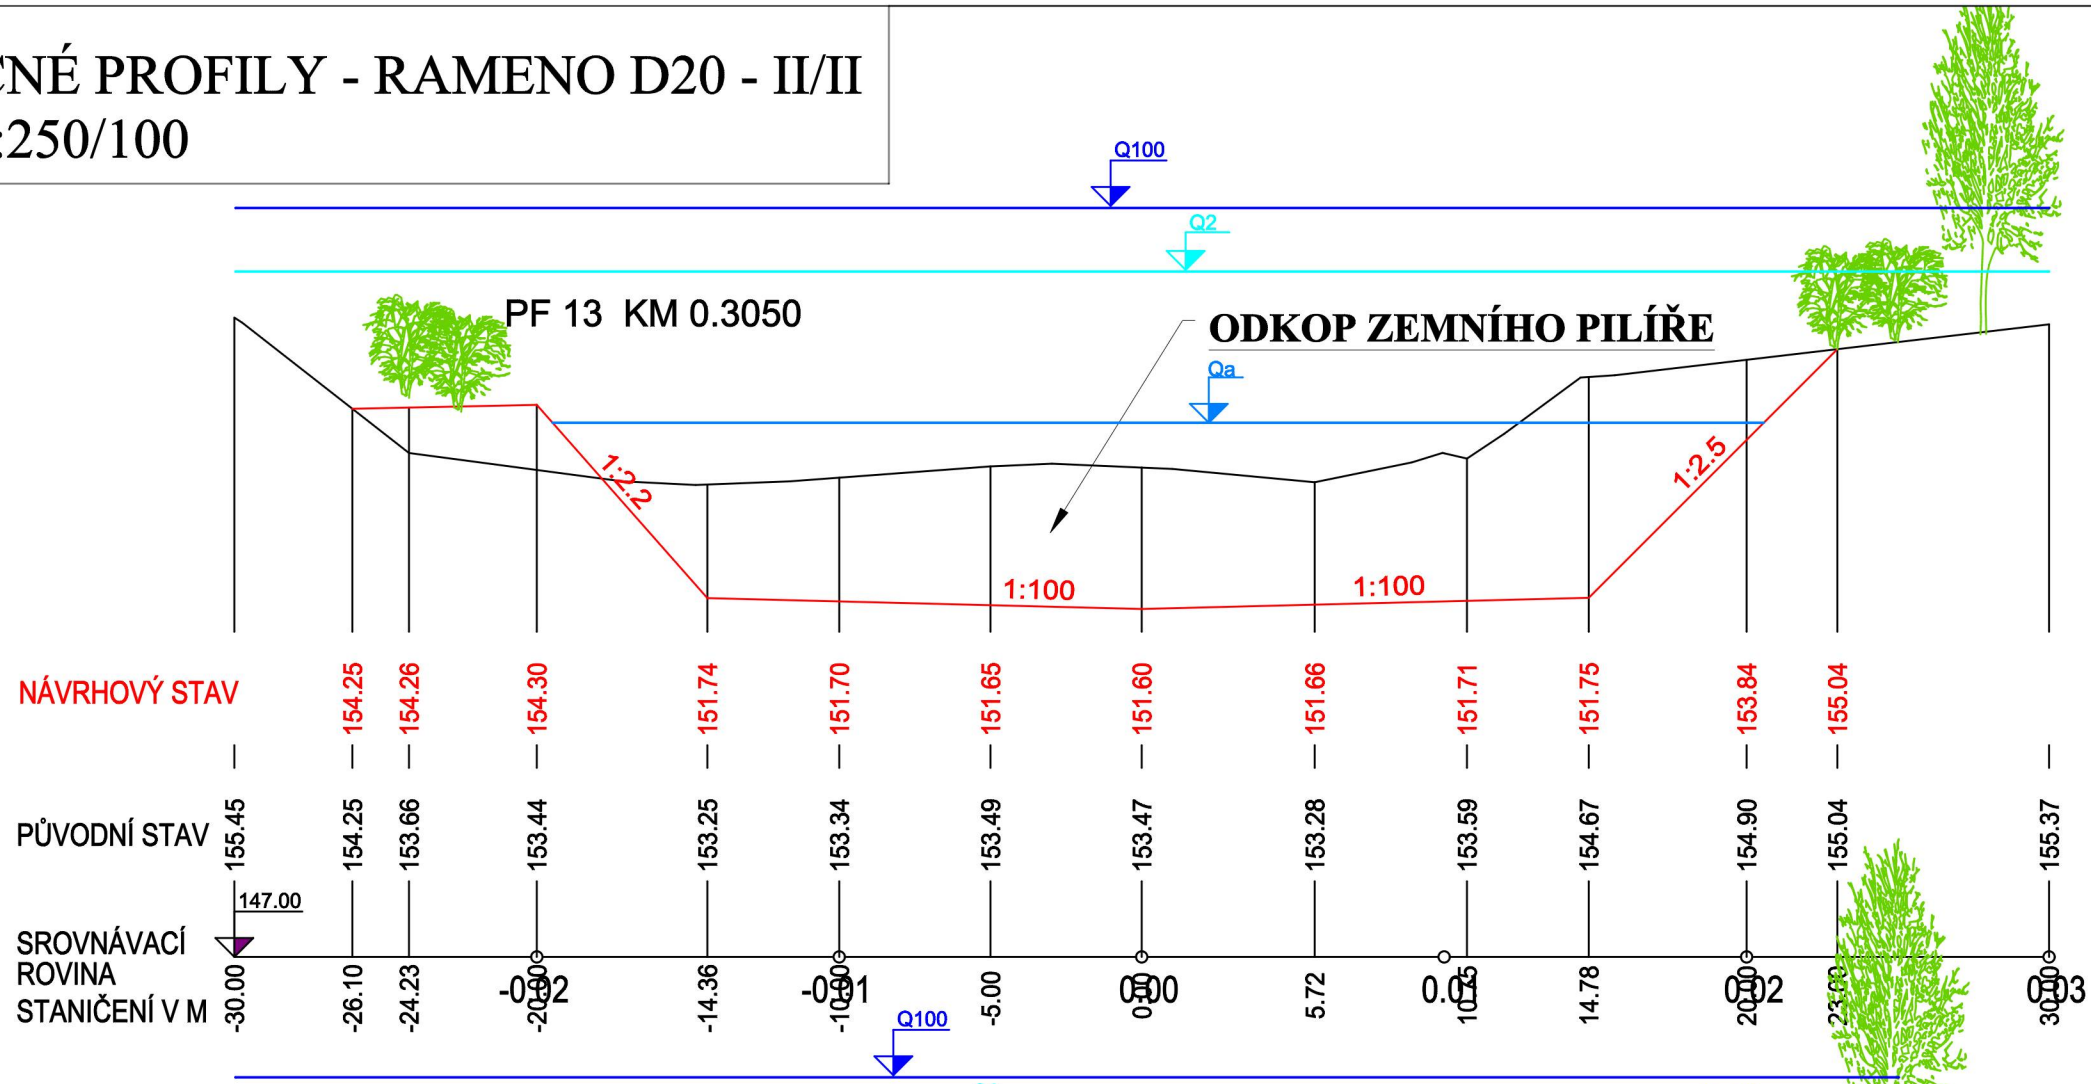
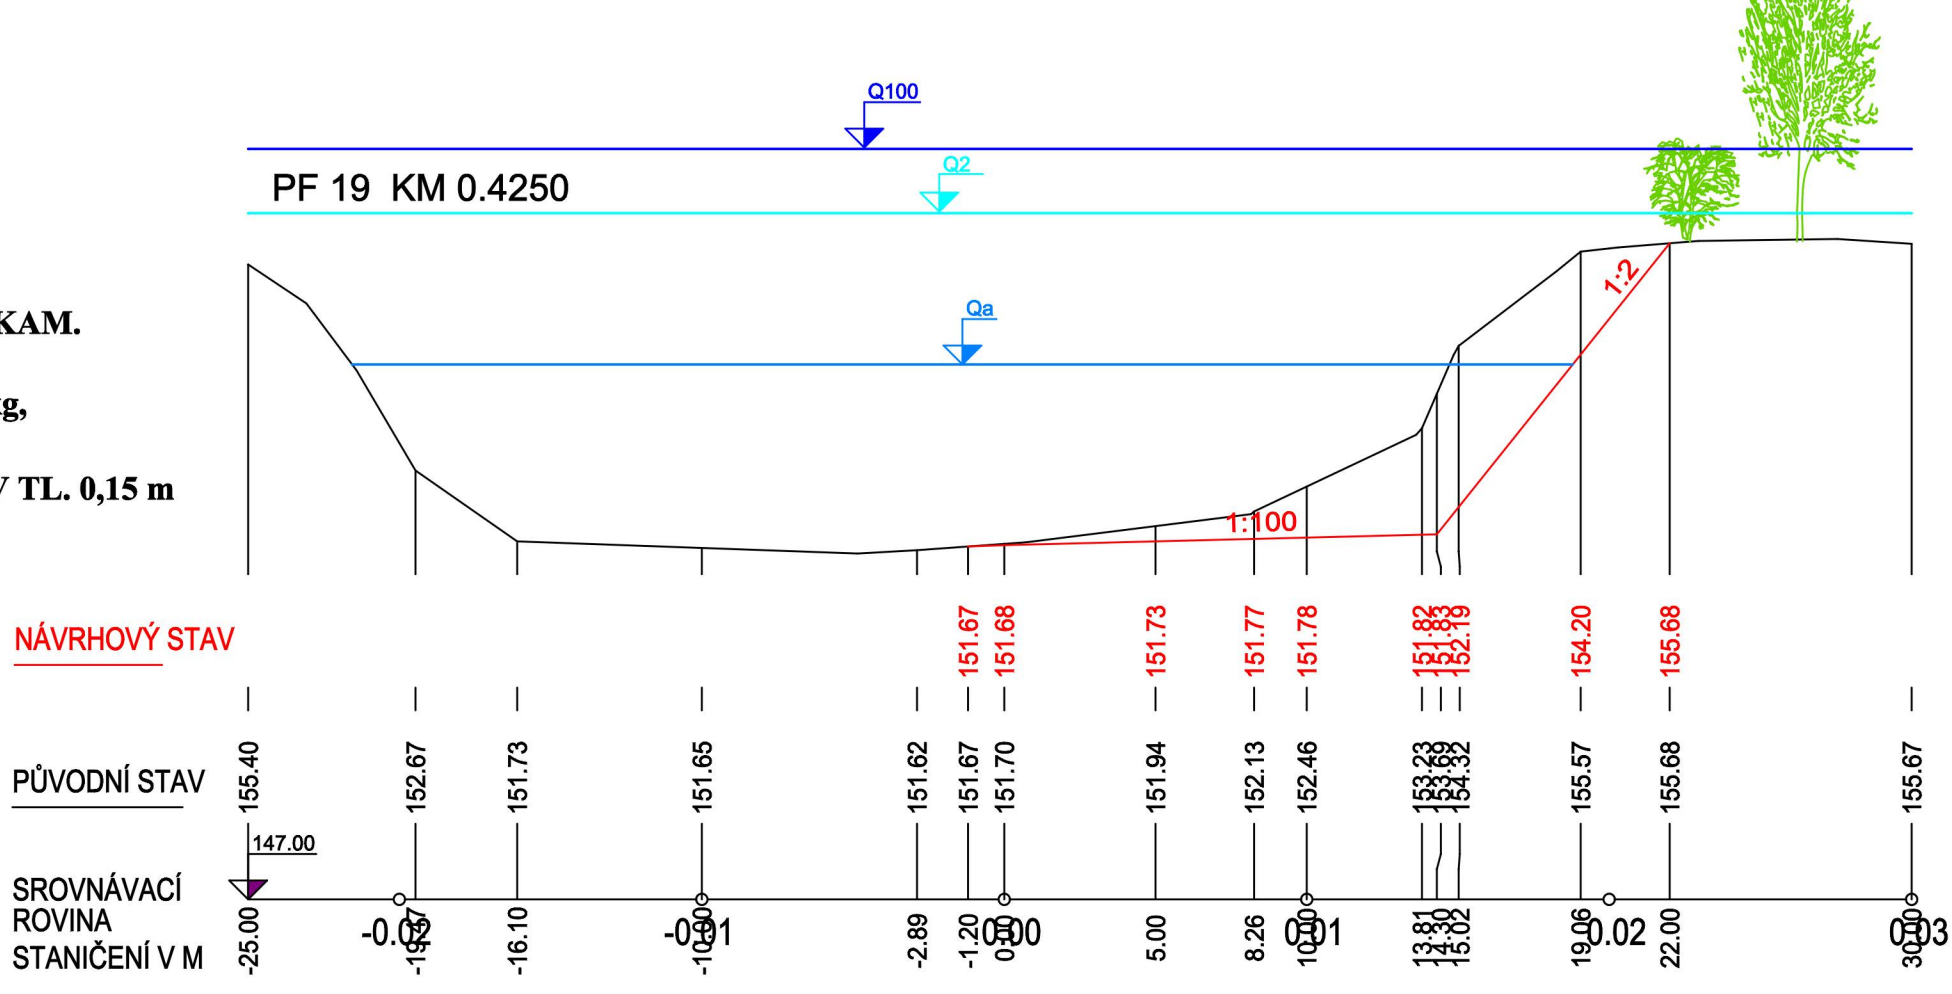


PŘÍČNÉ PROFILY - RAMENO D20 - II/II
-M 1:250/100

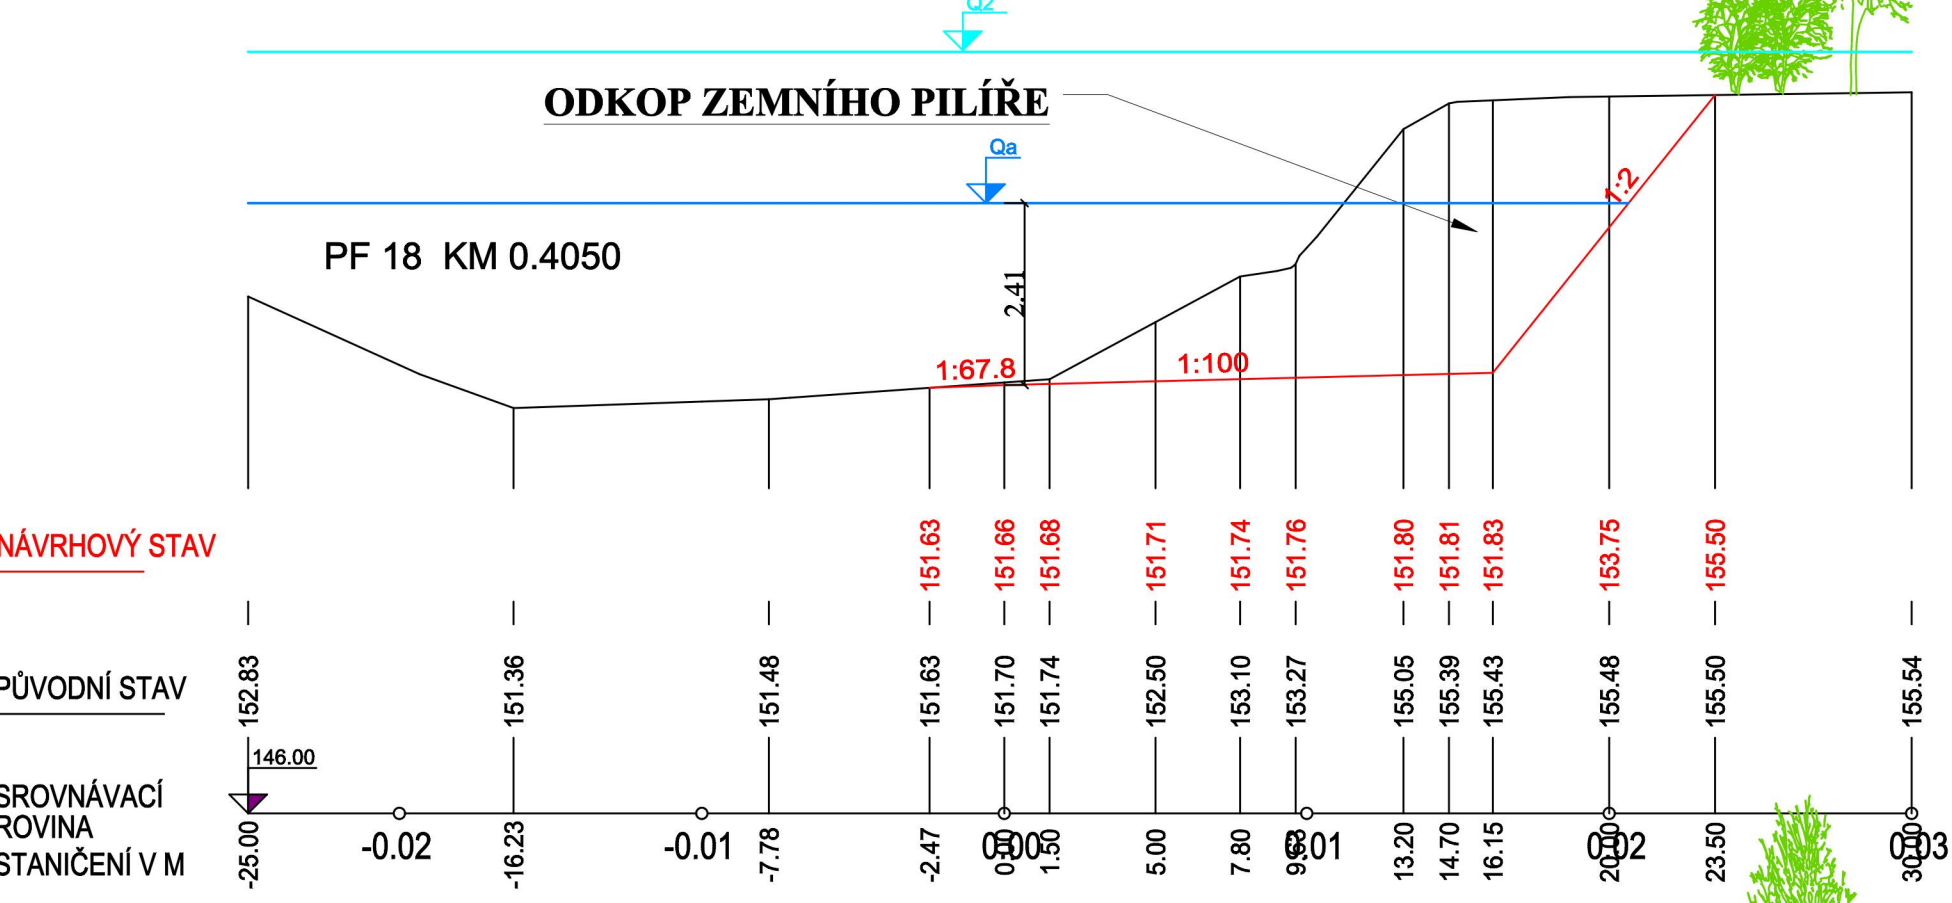

OPEVNĚNÍ BŘEHU
-ROVNANINA Z LOM. KAM.
S VYKLÍNOVÁNÍM
-HM. KAMENE 80-200 kg,
-TL. OPEVNĚNÍ 0,5 m
-FILTRAČNÍ PODSYP V TL. 0,15 m
-GEOTEXTILIE

OPEVNĚNÍ BŘEHU
-ROVNANINA Z LOM. KAM.
S VYKLÍNOVÁNÍM
-HM. KAMENE 80-200 kg,
-TL. OPEVNĚNÍ 0,5 m
-FILTRAČNÍ PODSYP V TL. 0,15 m
-GEOTEXTILIE

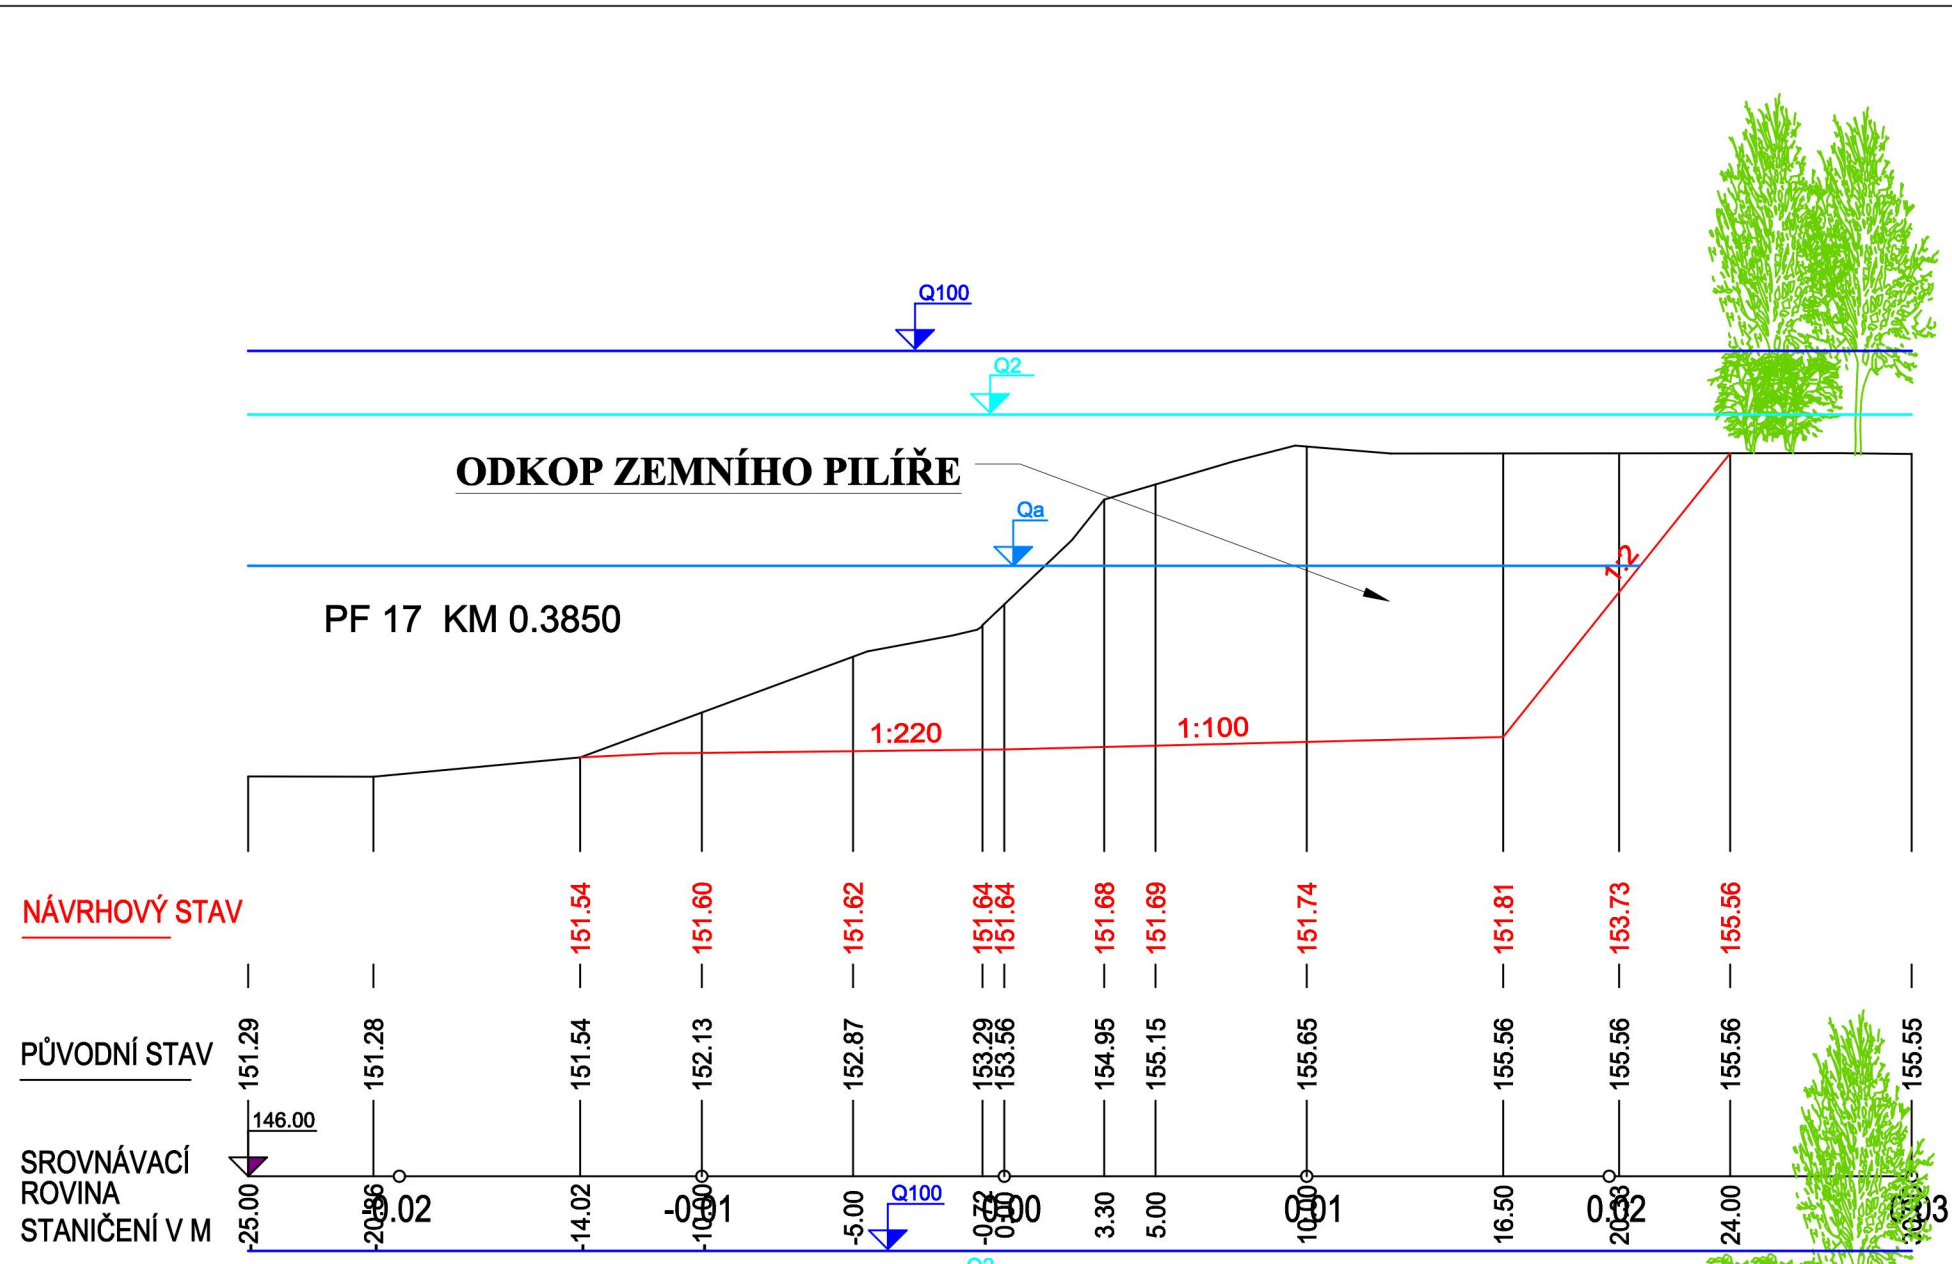

LEGENDA:

PŮVODNÍ STAV

NÁVRHOVÝ STAV

SOUŘADNÝ SYSTÉM: S - JTSK

VÝŠKOVÝ SYSTÉM: BPV

KAT. ÚZEMÍ: BŘECLAV, POŠTORNA

OKRES: BŘECLAV

KRAJ: JIHOVÝMORAVSKÝ

INVESTOR: POVOŘÍ MORAVY, s.p.

AKCE: Dyje, rovnovážná dynamika odtokových poměrů, napojení odstavených ramen D20 a D21

HLADINA Q100

HLADINA Q2

HLADINA Qa

OPEVNĚNÍ BŘEHŮ LOMOVÝM KAMENEM

VZD INVEST

Kpt. Nálepký 2332, Pardubice, 530 02

Projektová a investiční činnost

PROJEKTANT: ING. BALÁŽOVIC

VED. PROJEKTANT: ING. ŠIROKÝ

STUPEŇ PD: DPS

MĚŘÍTKO: 1:250/100

DATUM: 07/2023

PŘÍLOHA Č.: D.3.1.2