



Podélný řez rybím přechodem  
M 1:250

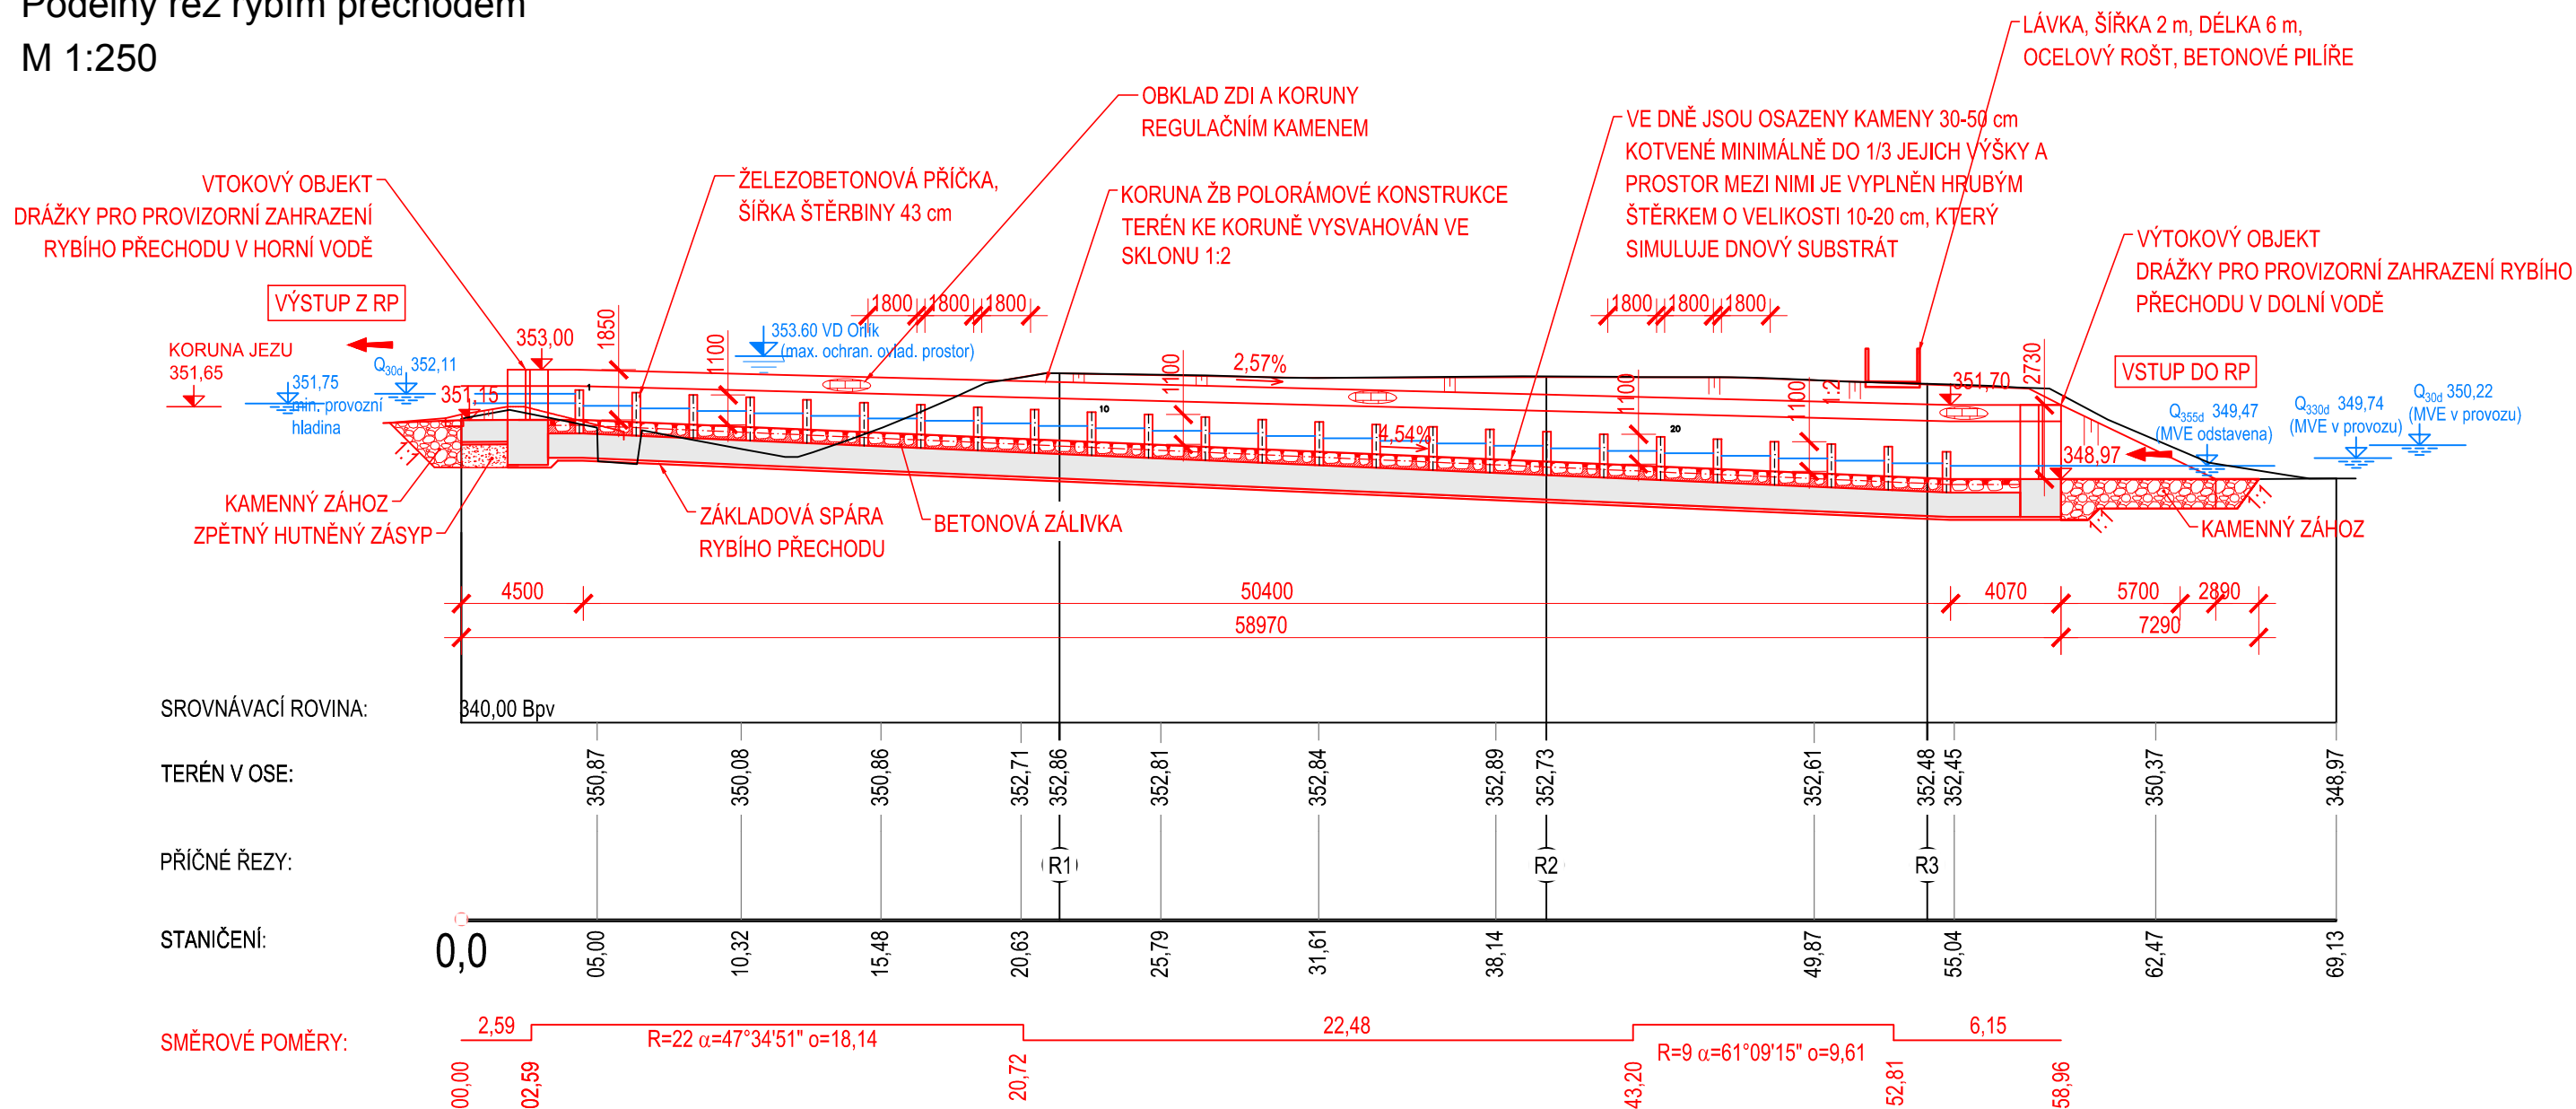

Výškový systém Balt p.v.

Souřadný systém S-JTSK

6			
5			
4			
3			
2			
1			
REVIZE	POPIS	DATUM	SCHVÁLIL

<b>Sweco Hydroprojekt a.s. Ústředí Praha</b> Táborská 31, 140 16 Praha 4; praha@sweco.cz; www.sweco.cz				<b>SWECO</b> 	
VYPRACOVAL	Ing. Bohúnek	HIP	Ing. Veselý	T. KONTROLA	Ing. Veselý
PROJEKTANT	Ing. Bohúnek	ŘEDITEL DIVIZE	Ing. Matějček	DATUM	02/2023
OBJEDNATEL	Povodí Vltavy, státní podnik			OKRES	Písek
AKCE:  <div>Otava ř. km 19,2 - rekonstrukce jezu Vrcovice</div>  Projektová dokumentace pro vydání stavebního povolení				ČÍSLO ZAKÁZKY	12-2188-0100
				STUPEŇ	DSP
				FORMÁT	3 A4
				MĚŘITKO	1:250
				ARCHIVNÍ ČÍSLO	008898/22/1
ČÁST STAVBY	SO 02 - Rybí přechod			SO/PS	SO 02
PŘÍLOHA:  Podélný řez rybího přechodu				ČÍSLO PŘÍLOHY	D.1.2.b.2.3
					c

Tato dokumentace včetně všech příloh (s výjimkou dat poskytnutých objednatелеm) je duševním vlastnictvím akciové společnosti Sweco Hydroprojekt a.s. Objednatel této dokumentace je oprávněn ji využít k účelům vyplývajícím z uzavřených smluv bez jakéhokoli omezení. Jiné osoby (jak fyzické, tak právnické) nejsou bez předchozího výslovného souhlasu objednatele oprávněny tuto dokumentaci ani její části jakkoli využívat, kopírovat (ani jiným způsobem rozmnožovat) nebo zpřístupnit dalším osobám.

Poznámka: Podpisy zpracovatelů jsou připojeny pouze k výtisku číslo 01 nebo originálů příloh (matricí).