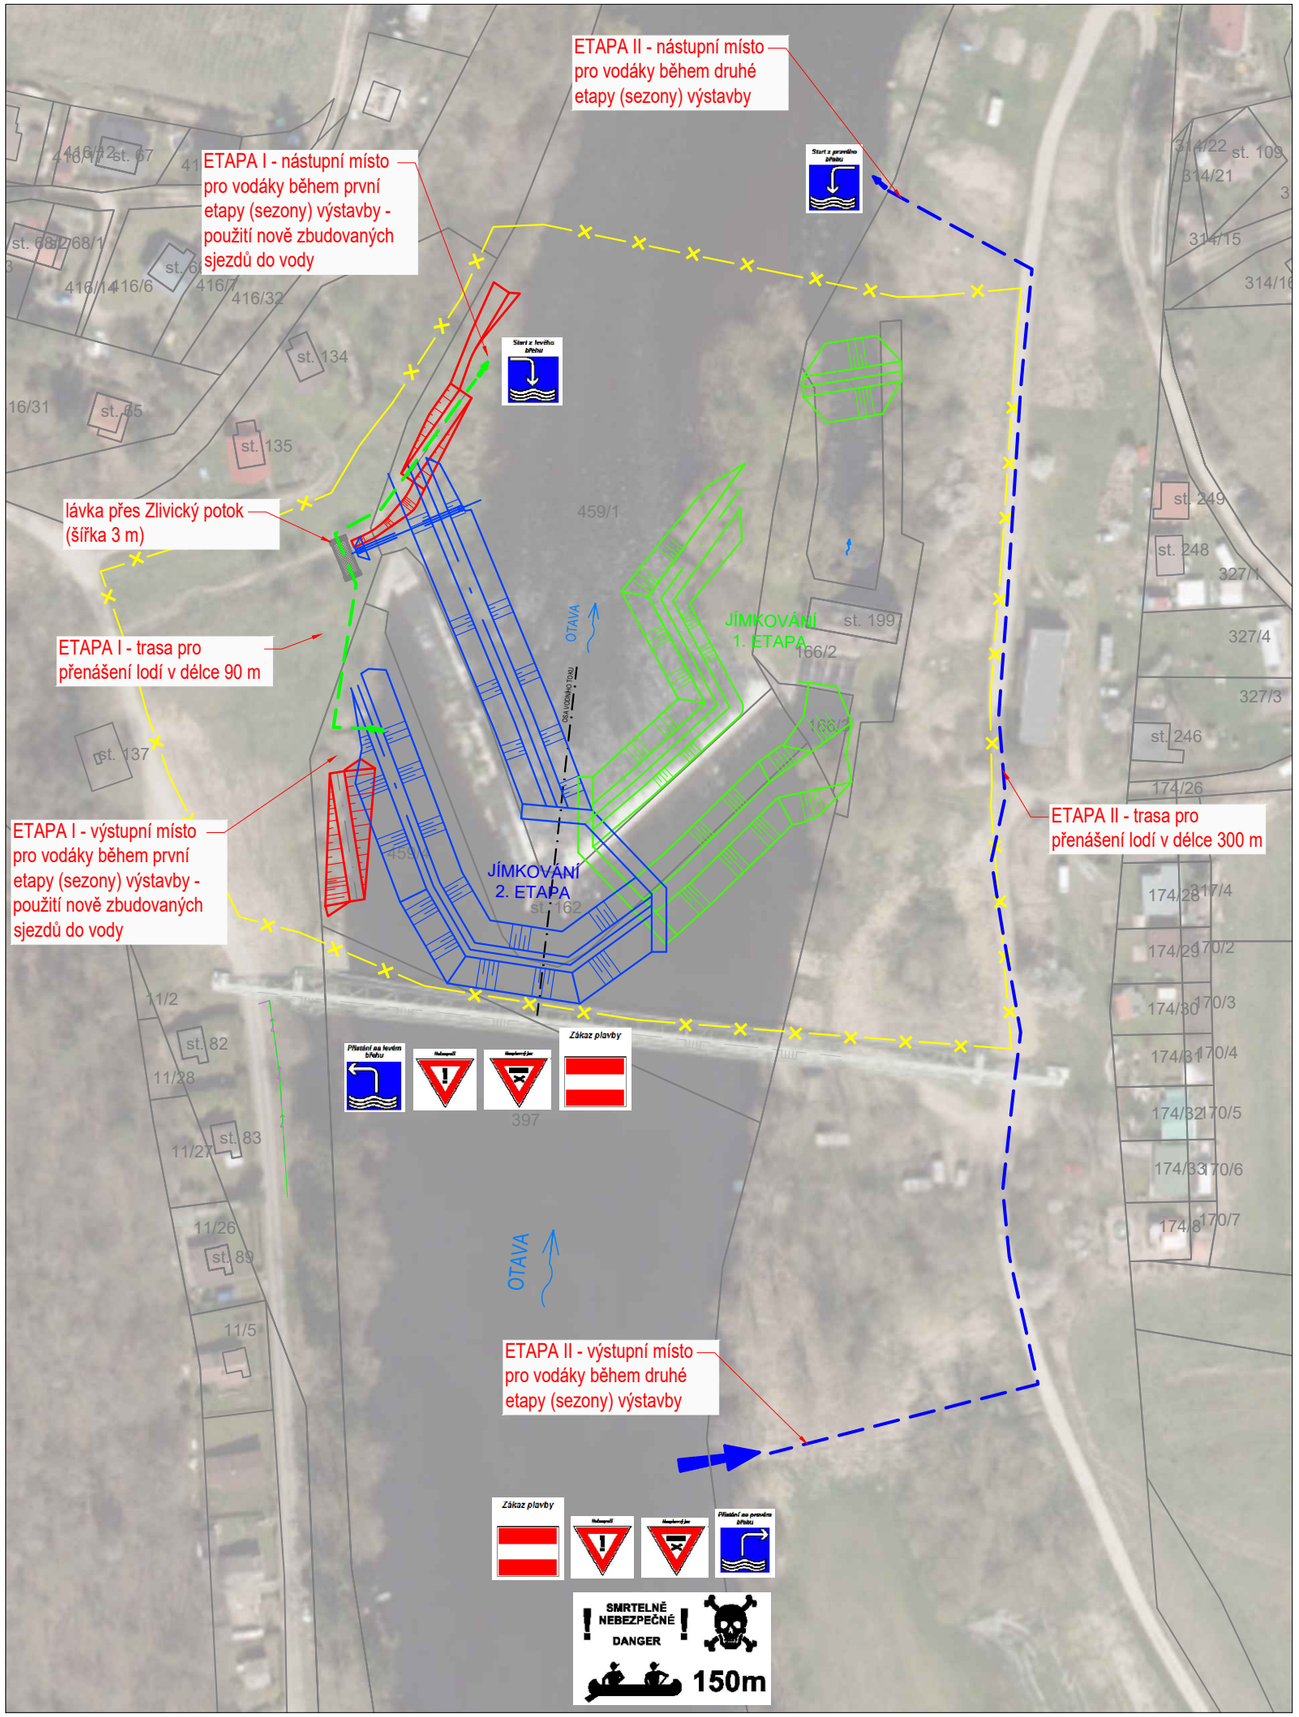

LEGENDA

- ETAPA I - jímka (zemní hrázka) pro ochranu staveniště - předpoklad trvání: 1 sezona
- ETAPA II - jímka (zemní hrázka) pro ochranu staveniště - předpoklad trvání: 1 sezona
- ETAPA I - trasa pro přenášení lodí - stejná jako po dokončení stavby
- ETAPA II - trasa pro přenášení lodí - očekávaná doba: 1 sezona
- hranice staveniště

přistání na pravém břehu

přistání na levém břehu

nástupní místo na pravém břehu

nástupní místo na levém břehu

nebezpečí

nesplavný jez

doplňková upozorňující tabule

A.1 zákaz proplutí

Poznámka

Lokalita se nachází na ř. km 19,2 vodního toku Otava a je součástí nesledované vodní cesty. Vodní tok je využíván pro turistickou plavbu, proto je navrženo pro usnadnění plavby v souladu s §56 vyhl. 67/2015 Sb. i jiné výstražné a informativní značení, a to v souladu s ČSN ČSN 01 8025 Turistické značení.

Výškový systém Balt p.v. | Souřadný systém S-JTSK

6			
5			
4			
3			
2			
1			
REVIZE	POPIS	DATUM	SCHVÁLIL

Sweco Hydroprojekt a.s. Ústředí Praha
Táborská 31, 140 16 Praha 4; praha@sweco.cz; www.sweco.cz

SWECO

VYPRACOVAL	Ing. Bohůnek	HIP	Ing. Veselý	T. KONTROLA	Ing. Veselý
PROJEKTANT	Ing. Bohůnek	ŘEDITEL DIVIZE	Ing. Matějček	DATUM	09/2024
OBJEDNATEL	Povodí Vltavy, státní podnik			OKRES	Písek
AKCE: Otava ř. km 19,2 - rekonstrukce jezu Vrcovice				ČÍSLO ZAKÁZKY	12 2188 01 03
				STUPEŇ	DPS
				FORMÁT	6 A4
				MĚŘÍTKO	1:1000
Dokumentace pro provádění stavby				ARCHIVNÍ ČÍSLO	003909/24/1
PŘÍLOHA: Návrh plavebního značení pro jednotlivé etapy výstavby				ČÍSLO PŘÍLOHY	E.2 c 1

Tato dokumentace včetně všech příloh (s výjimkou dat poskytnutých objednatelem) je duševním vlastnictvím akciové společnosti Sweco Hydroprojekt a.s. Objednatel této dokumentace je oprávněn ji využít k účelům vyplývajícím z uzavřené smlouvy bez jakéhokoliv omezení. Jiné osoby (jak fyzické, tak právnické) nejsou bez předchozího výslovného souhlasu objednatele oprávněny tuto dokumentaci ani její části jakkoli využívat, kopírovat (ani jiným způsobem rozmnožovat) nebo zpřístupnit dalším osobám.
Poznámka: Podpisy zpracovatelů jsou připojeny pouze k výtisku číslo 01 nebo originálu přílohy (matrici).