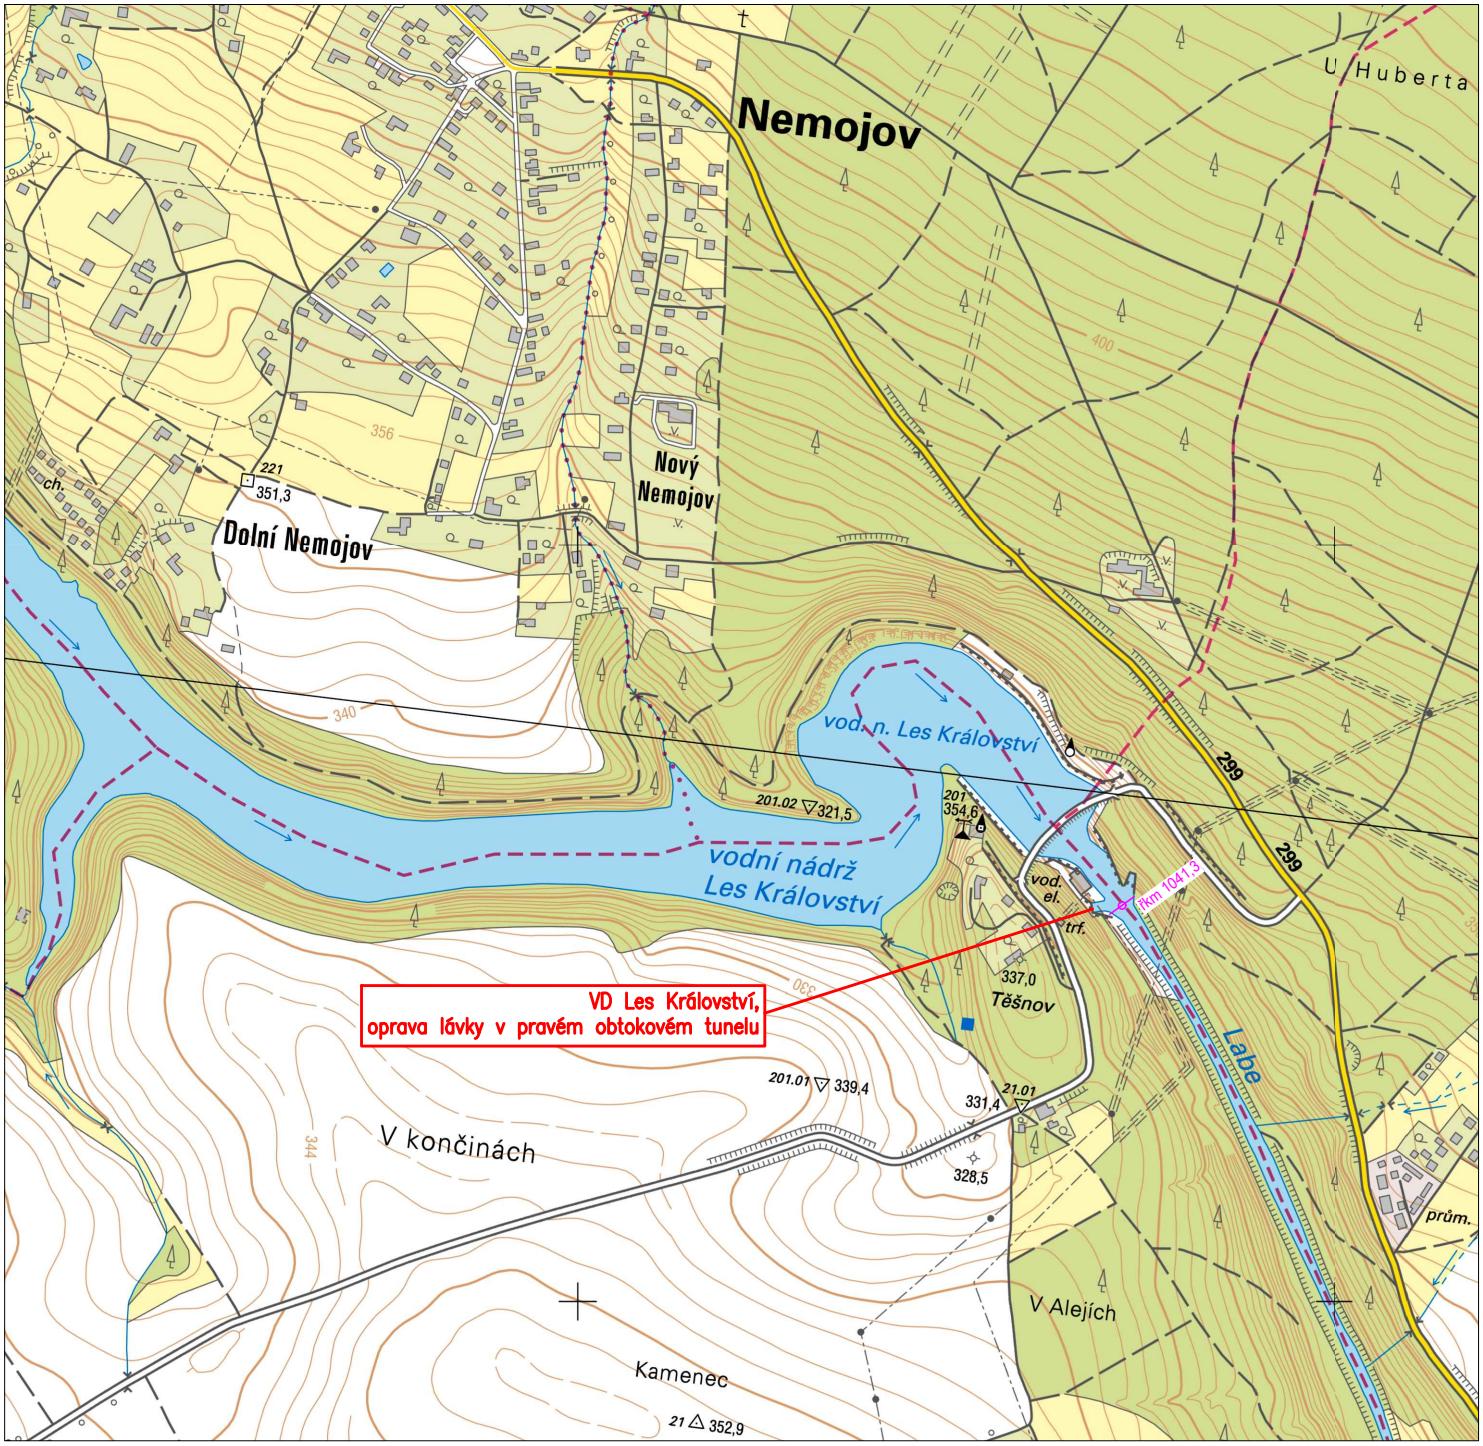

FORMÁT 1xA4

Ved. odd. proj.	Ing. Petr VÁVRA		**Autor. ing.**	Ing. Petr KUNC
Zodp. proj.	Ing. Petr KUNC		**Kreslil**	Ing. Petr KUNC
Kraj: Královéhradecký	**Obec:** Bílá Třemešná		**K.Ú.:** Bílá Třemešná	
Investor: Povodí Labe, státní podnik - Závod Jablonec nad Nisou				

Povodí Labe, státní podnik
Víta Nejedlého 951/8
Slezské Předměstí
500 03 Hradec Králové
POVODÍ LABE

Název akce:

VD Les Království, oprava lávky v pravém obtokovém tunelu

Datum	srpen 2023
Stupeň	DSJ
Pořadové číslo	3685
Číslo stavby 111230040	**Č. přílohy**
Měřítko 1 : 10 000	**C.1**

Příloha:

Situace širších vztahů