

Smlouva o právu provést stavbu

uzavřená v souvislosti s vydáním souhlasu vlastníka pozemku k provádění udržovacích prací, ve smyslu ustanovení § 110 odst. 2 písm. a) pro stavební povolení zákona č. 183/2006 Sb., o územním plánování a řádu (stavební zákon), ve znění pozdějších předpisů

Hejhal Josef

rodné číslo:

460 [redacted] (příp. datum narození)

bytem:

Dlouhá Ves 51, 516 01 Rychnov nad Kněžnou

dále jen „**vlastník**“

a

Povodí Labe, státní podnik

se sídlem:

Víta Nejedlého 951/8, Slezské Předměstí, 500 03 Hradec Králové

zastoupený:

Ing. Petrem Martínkem, investičním ředitelem

IČO:

70890005

DIČ:

CZ70890005

Zápis v rejstříku:

Obchodní rejstřík vedený Krajským soudem v Hradci Králové, oddíl A, vložka 9473

dále jen „**stavebník**“

uzavřeli níže uvedeného dne, měsíce a roku tuto

smlouvu o právu provést stavbu

„Jahodovský potok, Rychnov nad Kněžnou – Roveň, oprava koryta, ř. km 0.000-3,800“

I.

Vlastník má ve svém výlučném vlastnictví pozemek označený jako **pozemková parcela č. 3031/1** v katastrálním území Dlouhá Ves u Rychnova nad Kněžnou, obec Rychnov nad Kněžnou, zapsaný na listu vlastnictví č. 28, vedeném u Katastrálního úřadu pro Královéhradecký kraj, Katastrální pracoviště Rychnov nad Kněžnou (dále jen „**předmětný pozemek**“ / „**předmětné pozemky**“).

II.

- Vlastník uzavírá se stavebníkem, v souvislosti s vydáním souhlasu vlastníka pozemku k provádění udržovacích prací, ve smyslu ustanovení § 110 odst. 2 písm. a) pro stavební povolení zákona č. 183/2006 Sb., o územním plánování a řádu (stavební zákon), ve znění pozdějších předpisů, jako doklad o právu založeném smlouvou provést v souladu se zpracovanou projektovou dokumentací stavbu „Jahodovský potok, Rychnov nad Kněžnou – Roveň, oprava koryta, ř. km 0.000-3,800“ (dále jen „**předmětná stavba**“), tuto smlouvu o právu provést stavbu. Strany prohlašují, že tato smlouva stanoví další podmínky, doplňující prostý souhlas s podpisem, provedený ve smyslu ust. § 184a, odst. 2) stavebního zákona na situačním výkresu dokumentace.
- Stavebník hodlá využít předmětný pozemek k přístupu a příjezdu k předmětné stavbě. Předpokládány termín realizace předmětné stavby jsou roky 2024/2025.

III.

1. Vlastník předmětného pozemku dává stavebníkovi za podmínek dohodnutých v této smlouvě právo přístupu a příjezdu k předmětné stavbě po předmětném pozemku (viz čl. II. této smlouvy).
2. Vlastník předmětného pozemku souhlasí, aby tato smlouva byla podkladem pro stavební řízení jako souhlas vlastníka.

IV.

1. Stavebník se zavazuje, že při zřizování předmětné stavby bude co nejvíce šetřit práva vlastníka předmětného pozemku a vstup na něj mu oznámí v dostatečném předstihu.
2. Vznikne-li vlastníkovu majetková újma prokazatelně způsobená v důsledku realizace předmětné stavby (dle čl. III. této smlouvy), stavebník se zavazuje vlastníkovu tuto újmu nahradit.
3. Dále se stavebník zavazuje, že po ukončení stavebních prací uvede předmětný pozemek na vlastní náklad do náležitého stavu.

V.

V případě, že předmětná stavba nebude z jakýchkoliv důvodů realizována nebo pokud nebude předmětný pozemek využit k přístupu a příjezdu na předmětnou stavbu, nejsou účastníci této smlouvy vzájemnými závazky dle této smlouvy vázáni. Smluvní strany prohlašují, že v tomto případě nebudou mít vůči sobě žádných finančních ani jiných požadavků.

VI.

1. Smluvní strany prohlašují a svými podpisy na této smlouvě stvrzují, že tato smlouva byla uzavřena svobodně, vážně, nikoliv pod nátlakem či v tísní za nápadně nevýhodných podmínek.
2. Smlouva nabývá platnosti a účinnosti dnem podpisu obou smluvních stran po dohodě o celém jejím obsahu.
3. Práva a povinnosti plynoucí z této smlouvy jsou závazná i pro případné právní nástupce účastníků této smlouvy. Vlastník se zavazuje, že v případě převodu vlastnického práva k předmětnému pozemku zajistí, aby nabyvatel ve smyslu § 1107 občanského zákoníku převzal závazky vyplývající z této smlouvy.
4. Smluvní strany se dohodly, že jakékoliv doplňky nebo změny této smlouvy je možné učinit pouze písemnou dohodou smluvních stran, a to ve formě písemných dodatků k ní, odsouhlasených a podepsaných oběma smluvními stranami.
5. Smlouva je vystavena ve třech vyhotoveních, z nichž každé má platnost originálu. Vlastník obdrží jeden výtisk, stavebník si ponechá dva výtisky.

V Dlouhé Vsi dne 5. 12. 2022

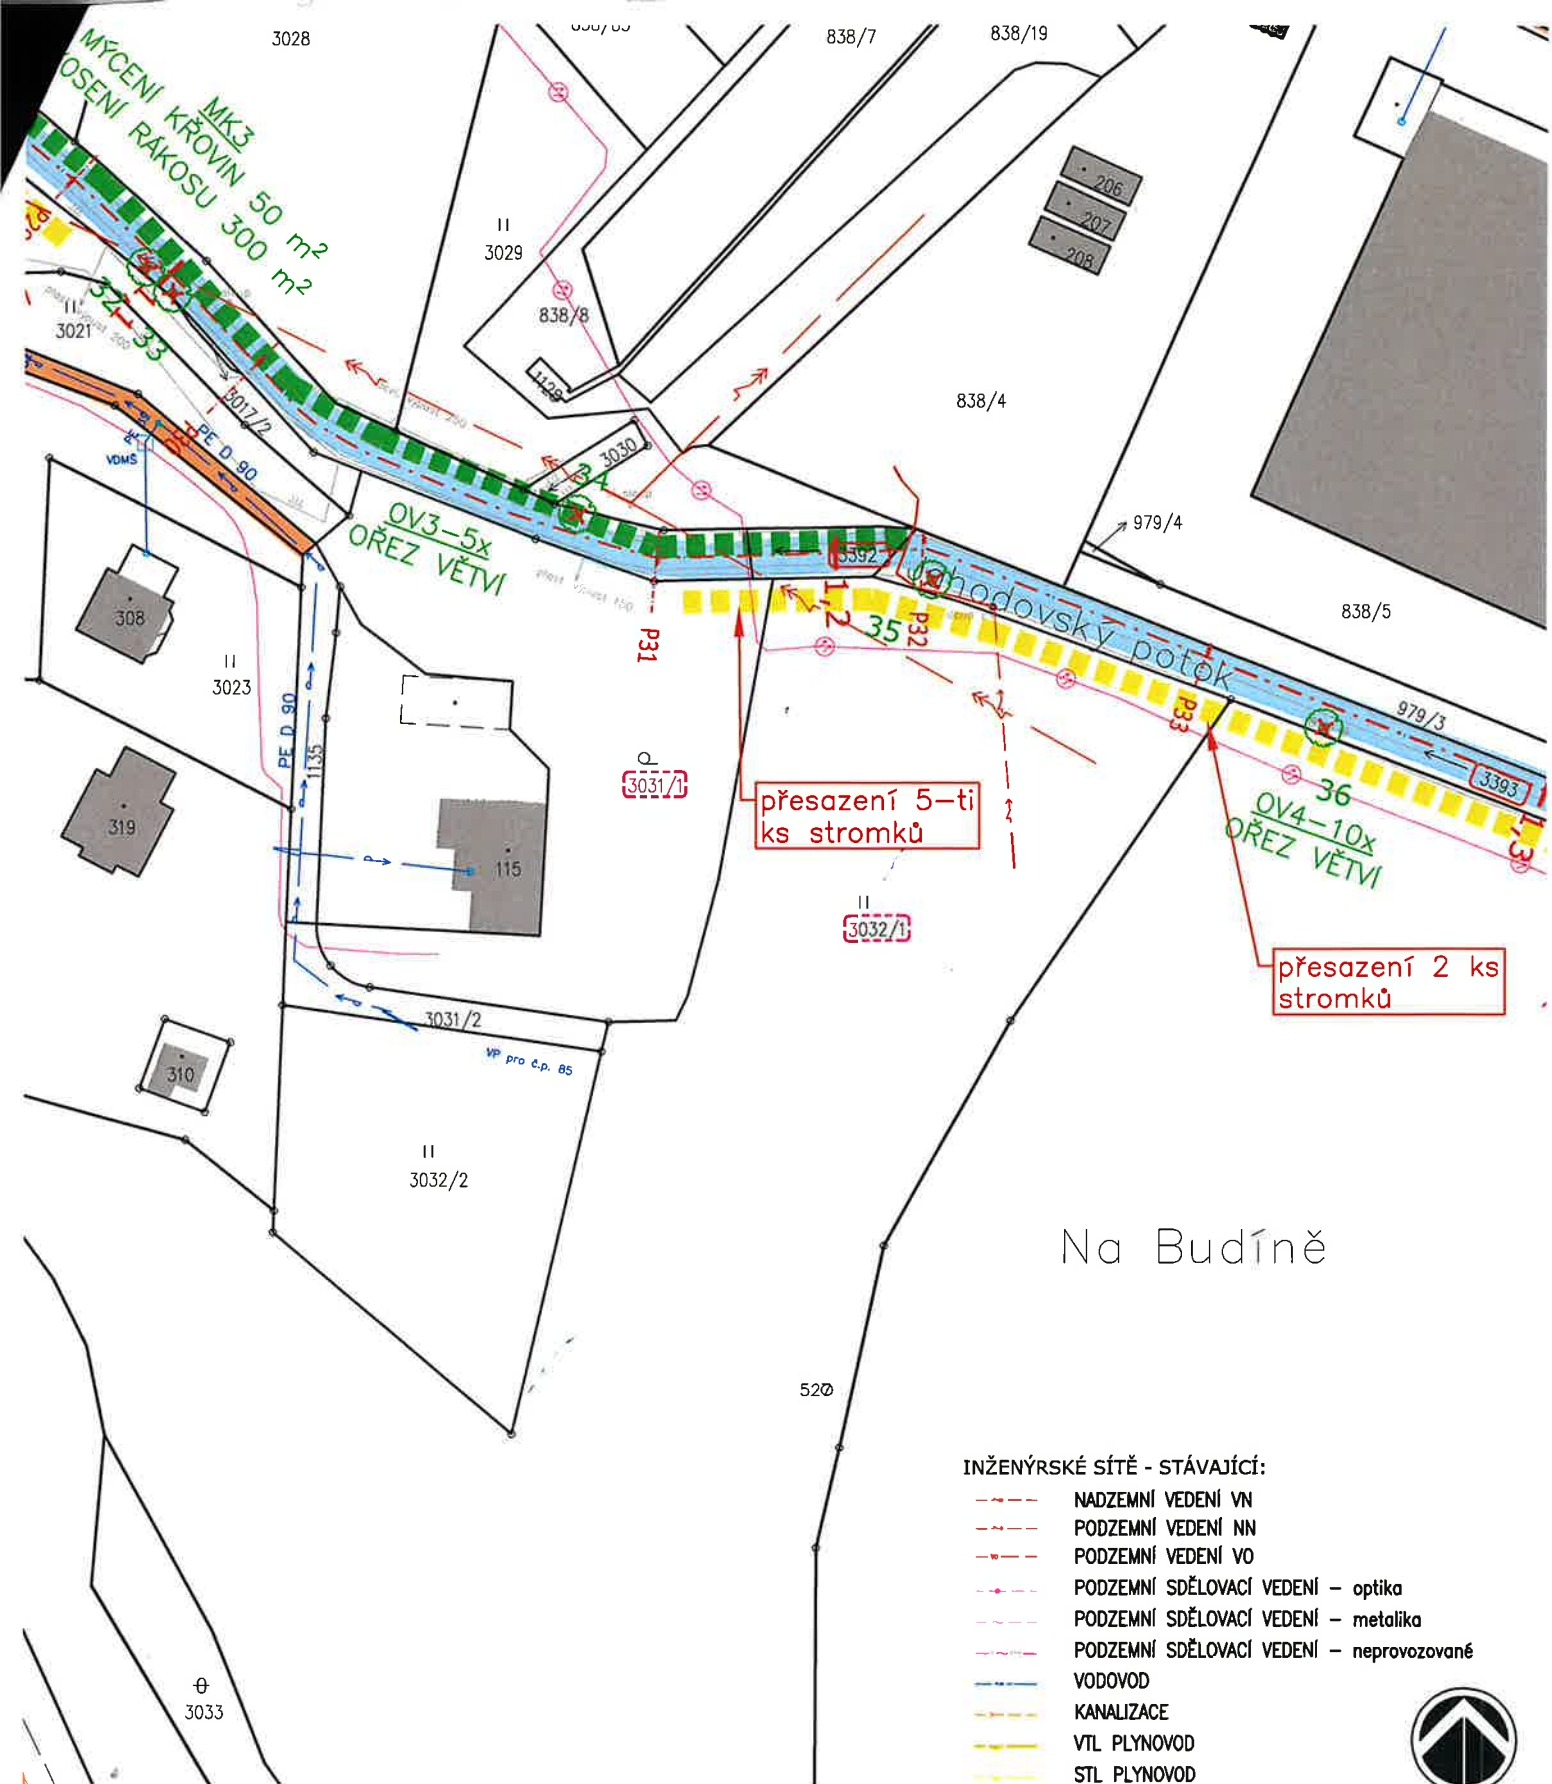

Hejhal Josef
vlastník

V Hradci Králové dne 20. 06. 2023



za stavebníka
Ing. Petr Martínek
investiční ředitel

Poručík Lebo, státní podnik
Vita Nejedlého 951/8
Slezské Předměstí
500 03 Hradec Králové
(9)



Na Budíně

INŽENÝRSKÉ SÍTĚ - STÁVAJÍCÍ:

- NADZEMNÍ VEDENÍ VN
- PODZEMNÍ VEDENÍ NN
- PODZEMNÍ VEDENÍ VO
- PODZEMNÍ SDĚLOVACÍ VEDENÍ - optika
- PODZEMNÍ SDĚLOVACÍ VEDENÍ - metalika
- PODZEMNÍ SDĚLOVACÍ VEDENÍ - neprovozované
- VODOVOD
- KANALIZACE
- VTL PLYNOVOD
- STL PLYNOVOD



LEGENDA:

- řešený úsek Jahodovského potoka
- hlavní přístupové komunikace (silnice I.-III. třídy, místní komunikace)
- stávající částečně zpevněné účelové komunikace
- dočasný manipulační pruh podél koryta (š. 3,0 m)
- navrhované kácení dřevin / mýcení křovin
- navrhované výsadby dřevin / křovin (bude doplněno)
- P7 příčný řez
- hranice pozemků dle KN
- čísla parcel dle katastru nemovitostí
- pozemky dotčené stavbou
- dočasně dotčené pozemky (např. přístupy)

Zodpovědný projektant	Vypracoval	Technická kontrola	<div><div>multi</div><div>aQua</div></div> <div>MULTIAQUA s.r.o. VEVERKOVA 1343 500 02 HRADEC KRÁLOVÉ IČO: 80113111 TEL: +420 498 500 359 DIČ: CZ80113111 WWW.MULTIAQUA.CZ</div>	
Ing. Pavel Romášek	Ing. Pavel Romášek	Ing. Lubor Dítě		
Kraj: Královéhradecký	Obec: Rychnov nad Kněžnou			
Investor: Povodí Labe, státní podnik, Víta Nejedlého 951/8, 500 03 Hradec Králové				
Jahodovský potok, Rychnov nad Kněžnou – Roveň, oprava koryta, ř. km 0.000-3,800			Stupeň	DSJ
			Datum	01/2023
			Zakázkové číslo	M22/045
			Formát	A4(A3)
Situační výkres – příloha smlouvy o právu provést stavbu			Měřítko: 1:1000	Číslo přílohy: —
Předložená dokumentace je duševním vlastnictvím firmy Multiaqua s.r.o., Hradec Králové				