

LVU (do 2,725 mimo PB)  
orytem - dl. 65 m

-dl. 13,0 a 60,9 m

2,7544

2,785

2,785

Jako vlastník pozemků p.č. 124/4, 133/1, 133/4, 136/2, 136/1, 127/2 a spoluvlastník pozemků p.č. 906/1 a 133/5, vše v k.ú. Dlouhá Ves u Rychnova nad Kněžnou SOUHLASIM s realizací udržovacích prací, s přístupem ke korytu Jahodovského potoka a s kácením břehového porostu dle zákresu. Výše uvedené dotčené pozemky budou po skončení prací uvedeny do původního stavu.


Myška Tomáš, Dlouhá Ves 117, 51601 Rychnov nad Kněžnou

Datum narození: 20.7.1978 Podpis: 

V(e): RK Datum: 26.7.2023

#### Poznámka:

Identifikační údaje budou použity pouze pro účely přípravy a realizace této akce.

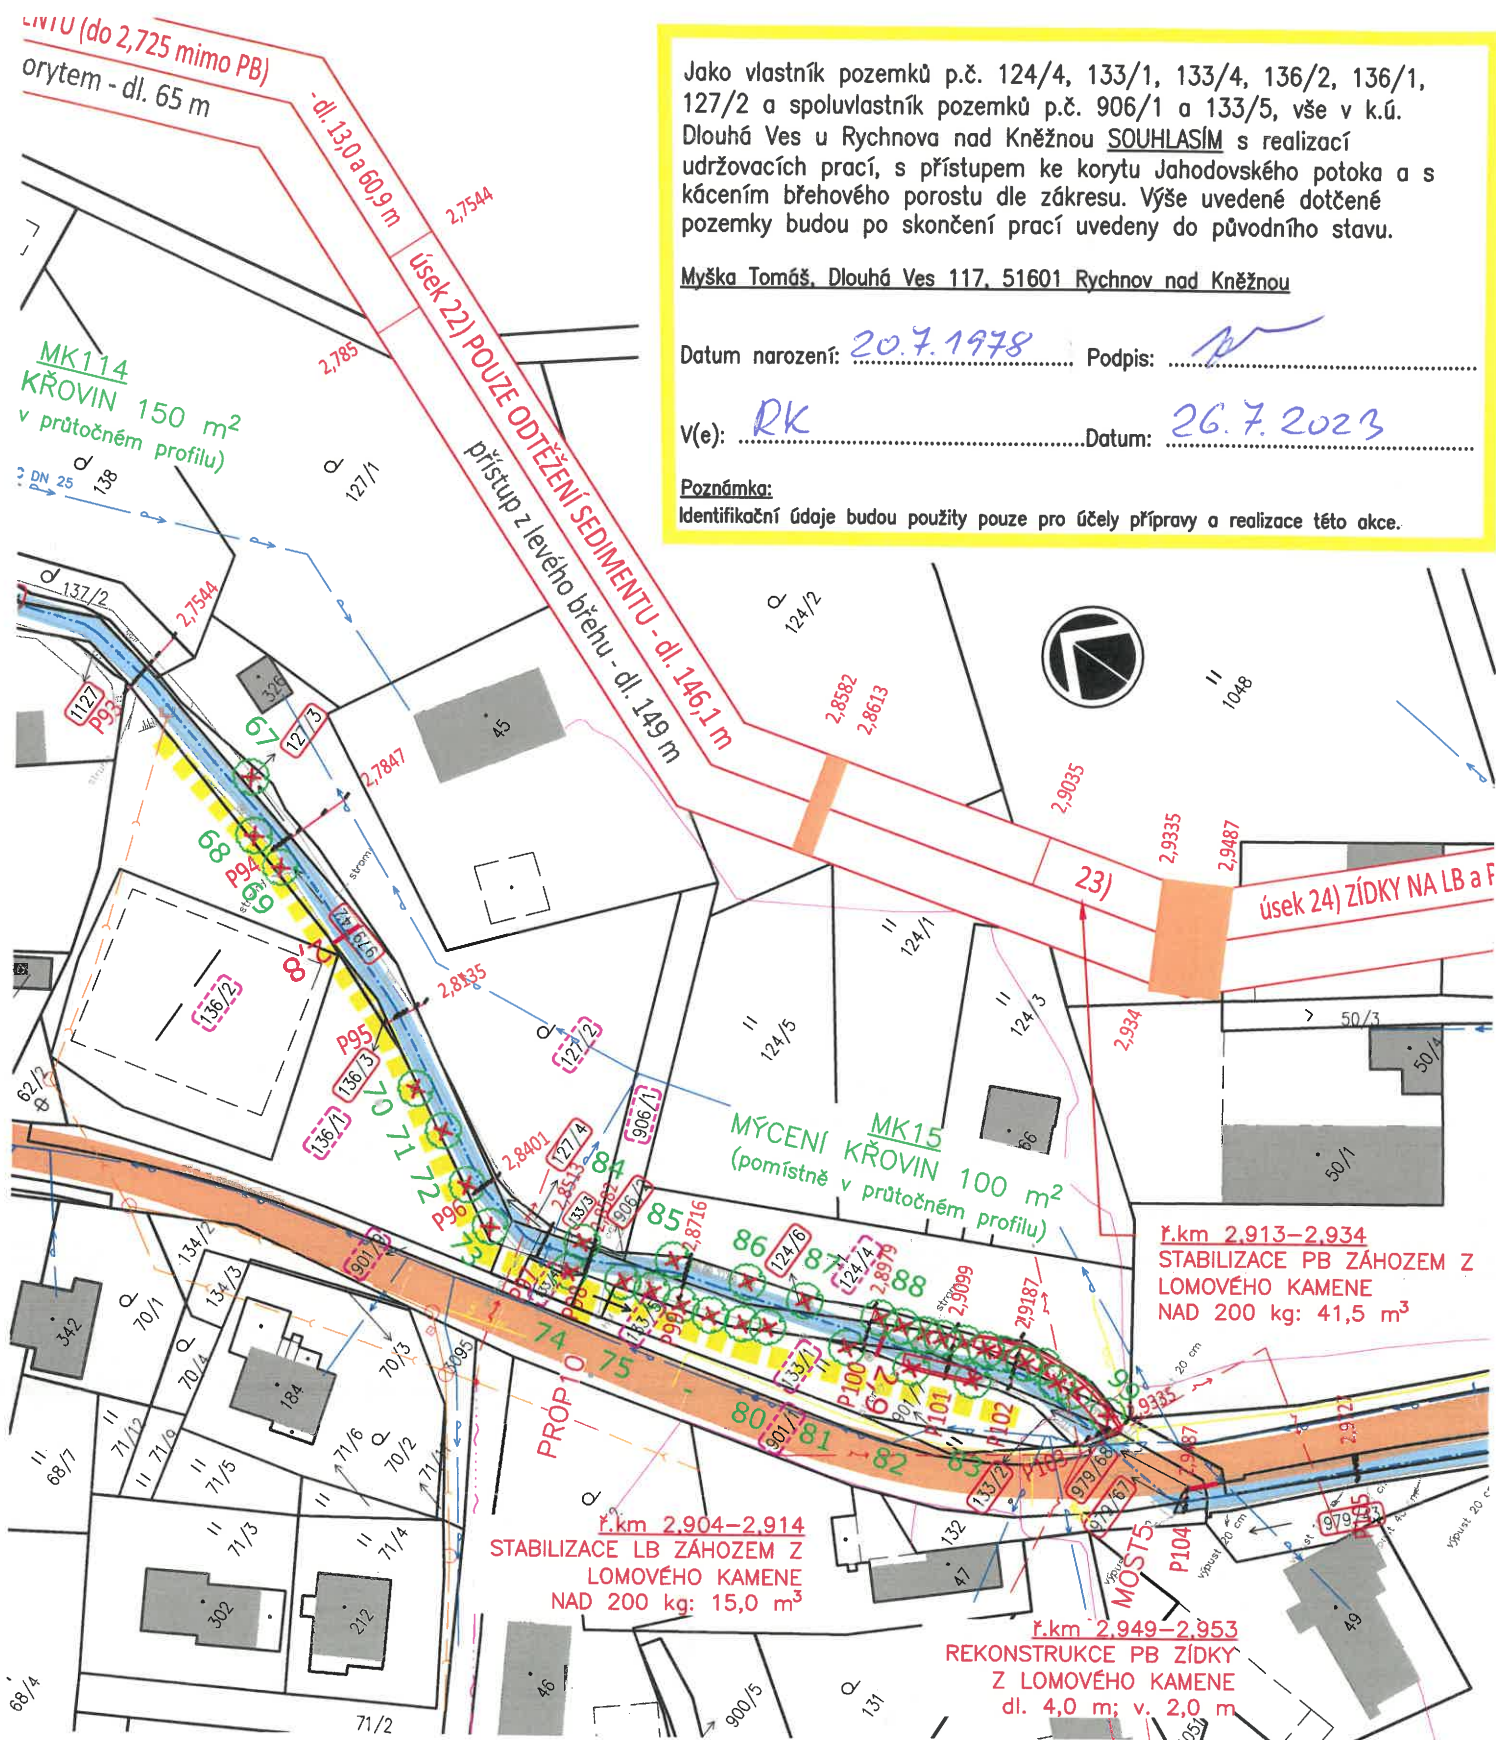

#### LEGENDA:

- řešený úsek Jahodovského potoka
- hlavní přístupové komunikace (silnice I.-III. třídy, místní komunikace)
- stávající částečně zpevněné účelové komunikace
- dočasný manipulační pruh podél koryta (š. 3,0 m)
- navržené kácení dřevin / mýčení křovin
- navržené výsadby dřevin / křovin
- příčný řez
- zařízení staveniště
- hranice pozemků dle KN
- čísla parcel dle katastru nemovitostí
- pozemky dotčené stavbou
- dočasné dotčené pozemky (např. přístupy)

Zodpovědný projektant	Vypracoval	Technická kontrola	<div>multi aQua</div> <div>MULTIAQUA s.r.o. VEVERKOVA 1343 500 02 HRADEC KRÁLOVÉ IČO: 60113111    TEL: +420 498 500 359 DIČ: CZ60113111    WWW.MULTIAQUA.CZ</div>
Ing. Pavel Romášek	Ing. Pavel Romášek	Ing. Lubor Dítě	
Kraj: Královéhradecký	Obec: Rychnov nad Kněžnou		
Investor: Povodí Labe, státní podnik, Víta Nejedlého 951/8, 500 03 Hradec Králové			
Jahodovský potok, Rychnov nad Kněžnou – Roveň, oprava koryta, ř. km 0.000-3,800			
Výřez situace pro vlastníka pozemku dotčeného stavbou		Stupeň	DSJ
		Datum	01/2023
		Zakázkové číslo	M22/045
		Formát	A4(A3)
		Měřítko:	Číslo přílohy:
		1:1000	—
Předložená dokumentace je duševním vlastnictvím firmy Multiaqua s.r.o., Hradec Králové			