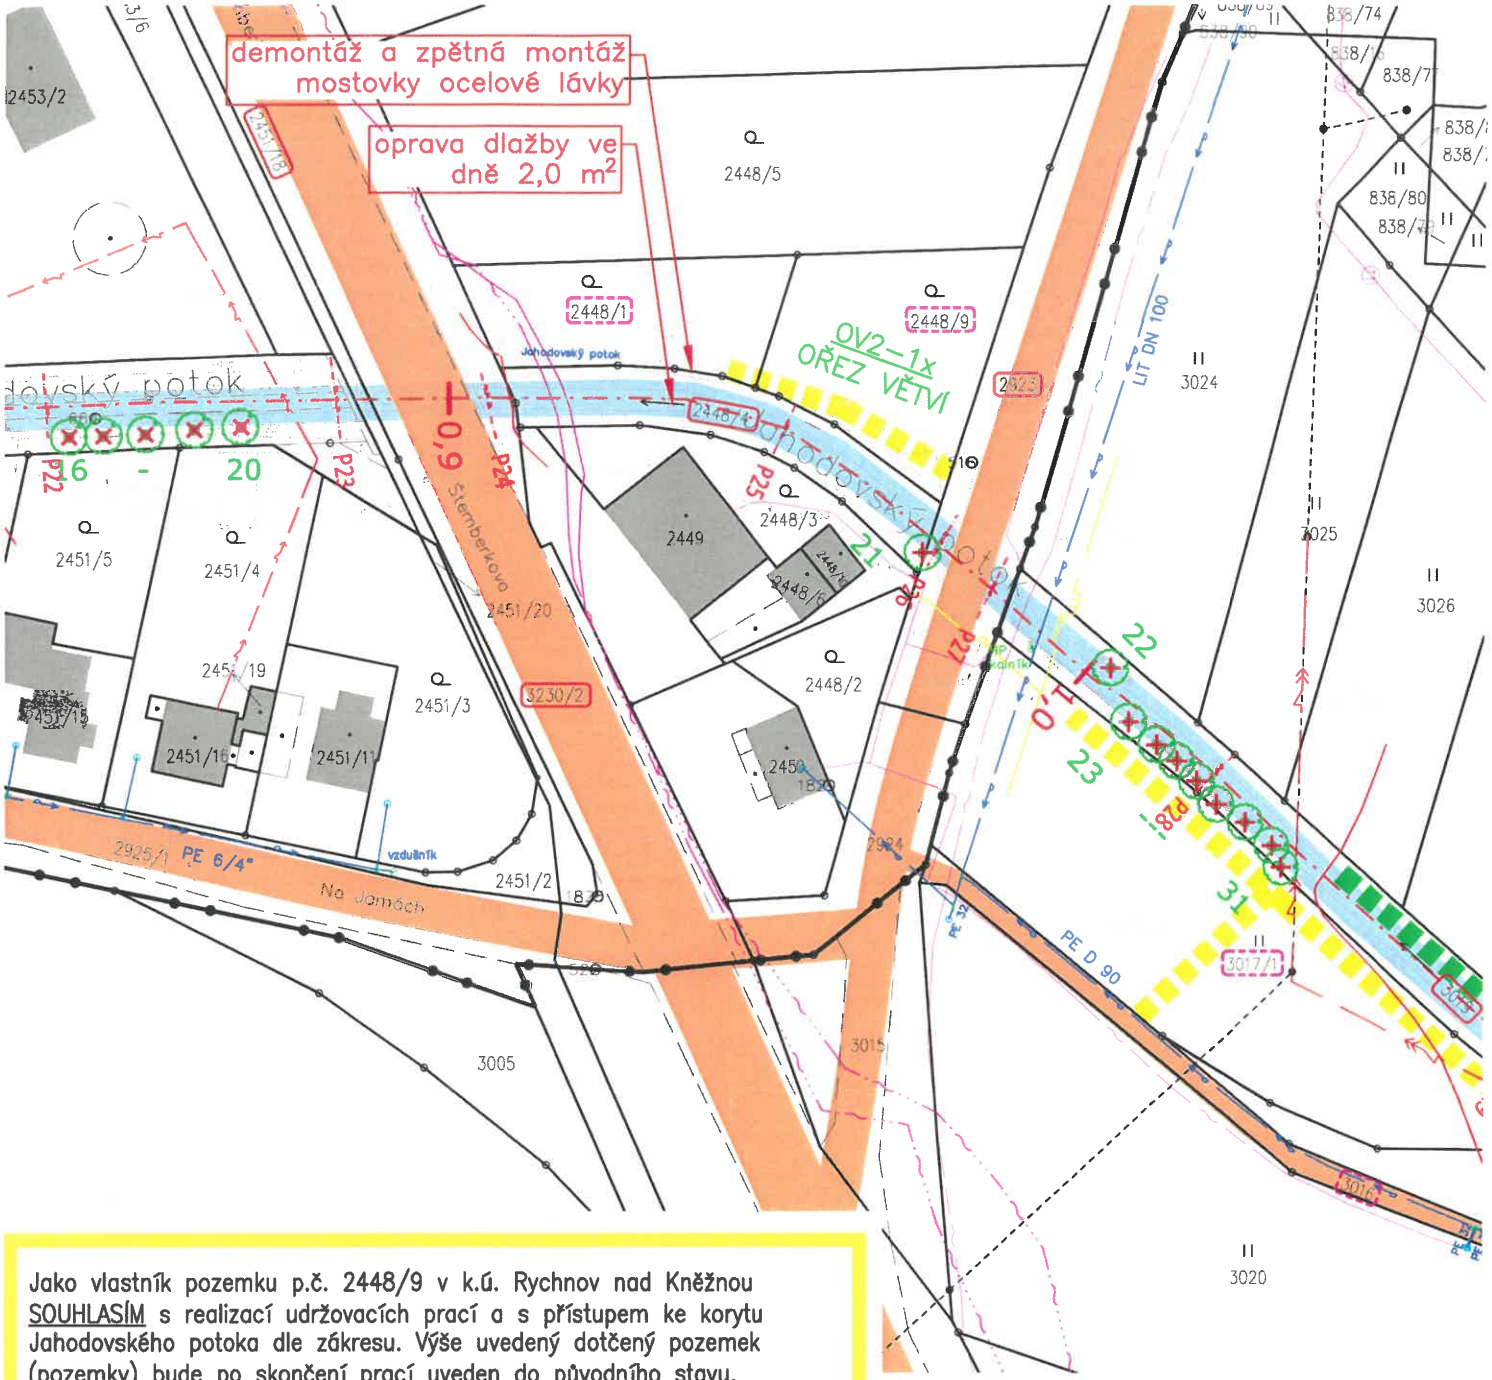

Jako vlastník pozemku p.č. 2448/9 v k.ú. Rychnov nad Kněžnou SOUHLASÍM s realizací udržovacích prací a s přístupem ke korytu Jahodovského potoka dle zákresu. Výše uvedený dotčený pozemek (pozemky) bude po skončení prací uveden do původního stavu.

Vajda Milan, Štemberkova 466, 51601 Rychnov nad Kněžnou

Datum narození: 27.7.84 Podpis: Vajda

V(e): RK Datum: 22.12.22

Poznámka:
Identifikační údaje budou použity pouze pro účely přípravy a realizace této akce.

INŽENÝRSKÉ SÍTĚ - STÁVAJÍCÍ:

- NADZEMNÍ VEDENÍ VN
- PODZEMNÍ VEDENÍ NN
- PODZEMNÍ VEDENÍ VO
- PODZEMNÍ SDĚLOVACÍ VEDENÍ – optika
- PODZEMNÍ SDĚLOVACÍ VEDENÍ – metalika
- PODZEMNÍ SDĚLOVACÍ VEDENÍ – neprovozované
- VODOVOD
- KANALIZACE
- VTL PLYNOVOD
- STL PLYNOVOD

LEGENDA:

- řešený úsek Jahodovského potoka
- hlavní přístupové komunikace (silnice I.–III. třídy, místní komunikace)
- stávající částečně zpevněné účelové komunikace
- dočasný manipulační pruh podél koryta (š. 3,0 m)
- navržené kácení dřevin / mýcení křovin
- navržené výsadby dřevin / křovin (bude doplněno)
- P7 příčný řez
- hranice pozemků dle KN
- 245/14 čísla parcel dle katastru nemovitostí
- 3211/4 pozemky dotčené stavbou
- 2451/14 dočasně dotčené pozemky (např. přístupy)

Zodpovědný projektant	Vypracoval	Technická kontrola
Ing. Pavel Romášek	Ing. Pavel Romášek	Ing. Lubor Dítě
Kraj: Královéhradecký	Obec: Rychnov nad Kněžnou	
Investor: Povodí Labe, státní podnik, Víta Nejedlého 951/8, 500 03 Hradec Králové		

multiaQua
MULTIAQUA s.r.o.
VEVERKOVA 1343
500 02 HRADEC KRÁLOVÉ
IČO: 60113111 TEL. +420 495 500 359
DIČ: CZ60113111 WWW.MULTIAQUA.CZ

Jahodovský potok, Rychnov nad Kněžnou – Roveň, oprava koryta, ř. km 0.000-3,800	
Stupeň	DSJ
Datum	01/2023
Zakázkové číslo	M22/045
Formát	A4(A3)
Výřez situace pro vlastníka pozemku dotčeného stavbou	Měřítko: 1:1000
	Číslo přílohy: –

Předložená dokumentace je duševním vlastnictvím firmy Multiaqua s.r.o., Hradec Králové