




Č. ŘEZU P135 ř.km 3,574 68

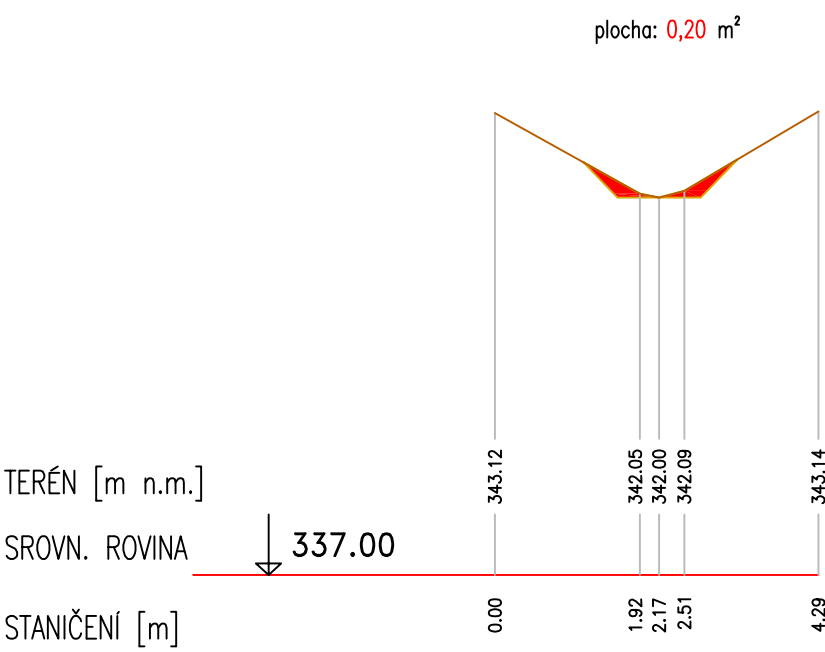


P137 ř.km 3,637 02

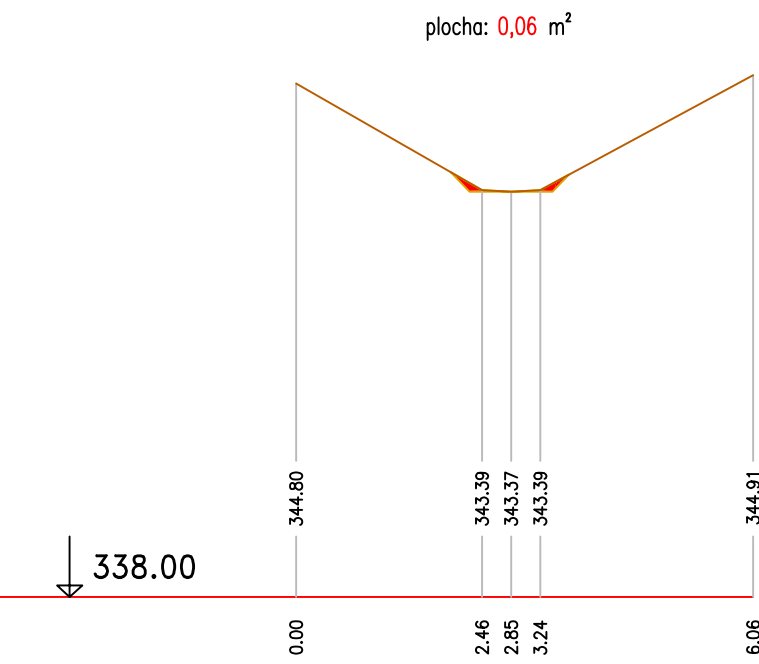


P139 ř.km 3,731 75

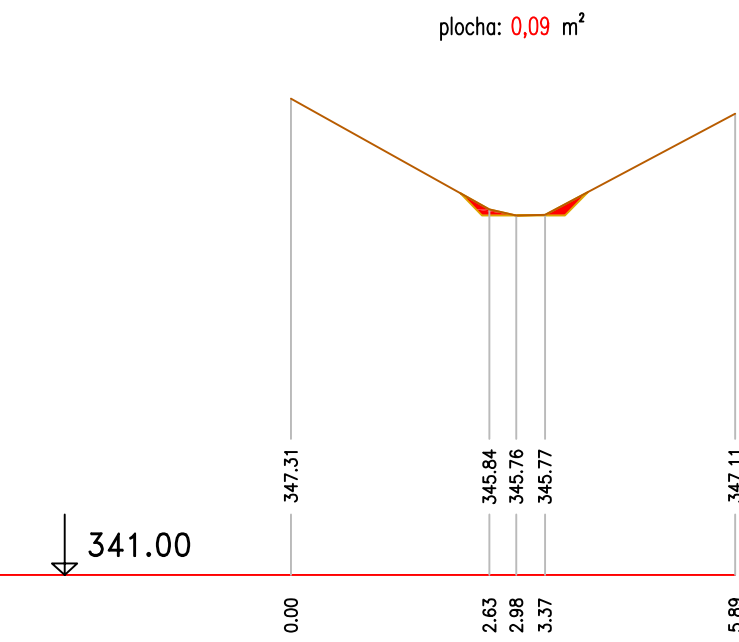


P141 ř.km 3,751 11

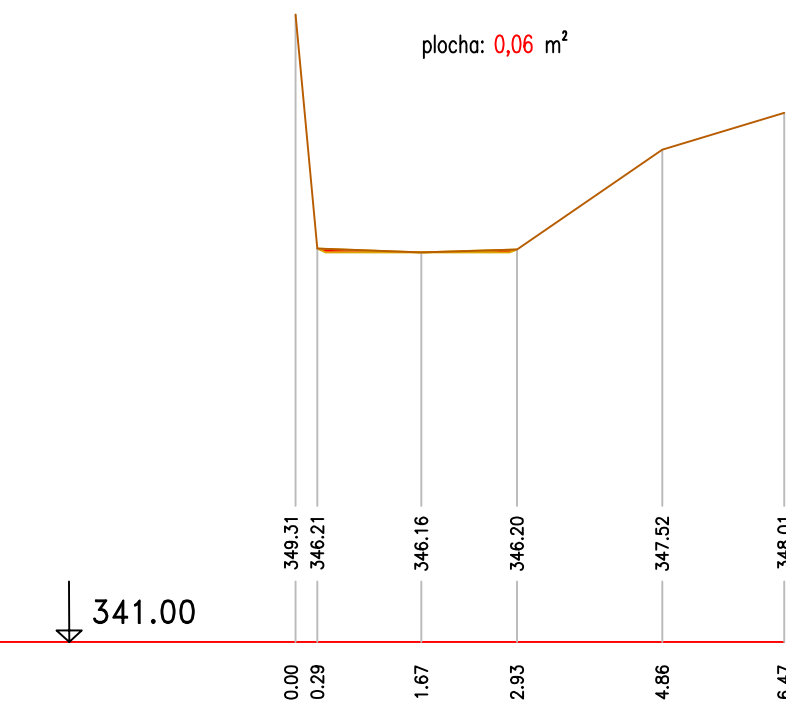


Č. ŘEZU P136 ř.km 3,603 48

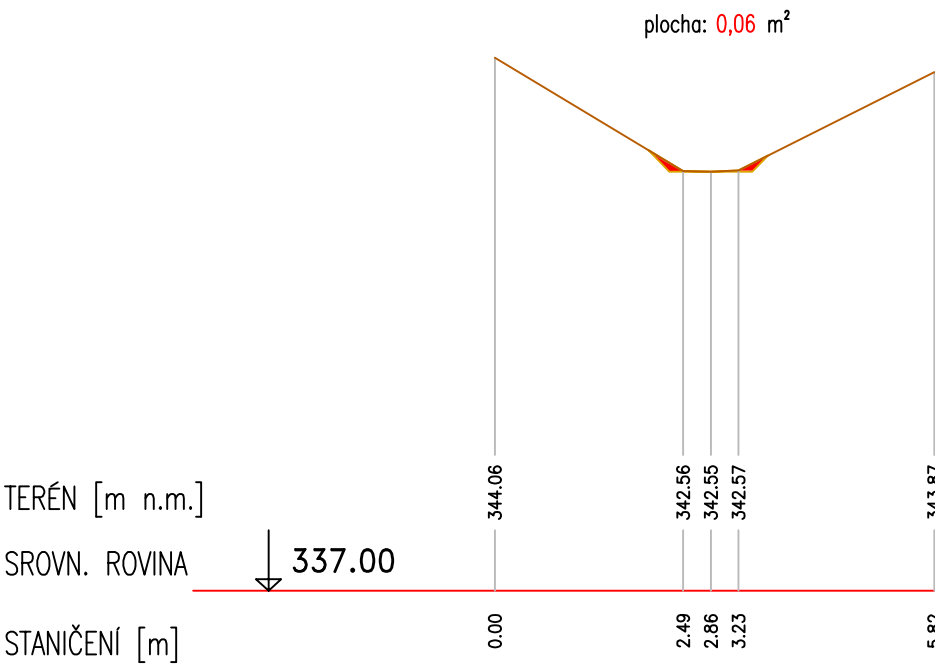

P138 ř.km 3,688 92

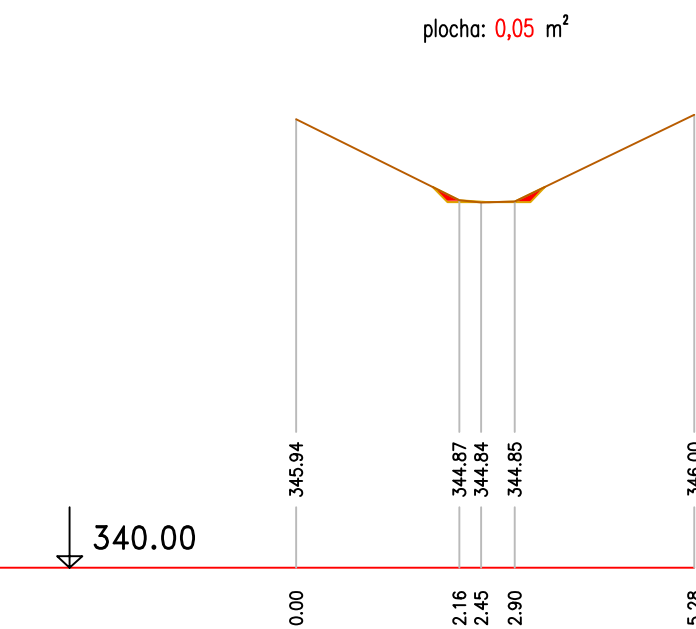

P140 ř.km 3,744 47

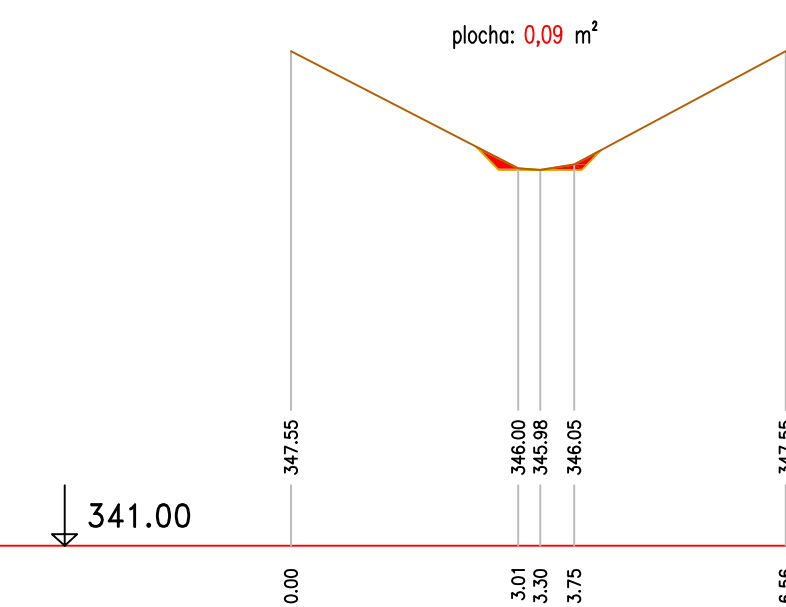

č. akce: 129200003 Jahodovský potok, Rychnov nad Kněžnou – Roveň, oprava koryta, ř. km 0.000-3,800

Zodpovědný projektant	Vypracoval	Technická kontrola	<div><div>multi aQua</div><div>MULTIAQUA s.r.o. VEVERKOVA 1343 500 02 HRADEC KRÁLOVÉ IČO: 60113111 TEL. +420 498 500 359 DIČ: CZ60113111 WWW.MULTIAQUA.CZ</div></div>											
Ing. Pavel Romášek	Ing. Pavel Romášek	Ing. Lubor Dítě												
														
Kraj: Královéhradecký	Obec: Rychnov nad Kněžnou		<table><tr><td>Stupeň</td><td>DSJ</td></tr><tr><td>Datum</td><td>01/2023</td></tr><tr><td>Zakázkové číslo</td><td>M22/045</td></tr><tr><td>Formát</td><td>630x297–3xA4</td></tr><tr><td>Měřítko: 1:100/100</td><td>Číslo přílohy: D.2.2.8</td></tr></table>		Stupeň	DSJ	Datum	01/2023	Zakázkové číslo	M22/045	Formát	630x297–3xA4	Měřítko: 1:100/100	Číslo přílohy: D.2.2.8
Stupeň	DSJ													
Datum	01/2023													
Zakázkové číslo	M22/045													
Formát	630x297–3xA4													
Měřítko: 1:100/100	Číslo přílohy: D.2.2.8													
Investor: Povodí Labe, státní podnik, Váta Nejedlého 951/8, 500 03 Hradec Králové														
Jahodovský potok, Rychnov nad Kněžnou – Roveň, oprava koryta, ř. km 0.000-3,800														
Příčné řezy – 8. část; P135–P141														
Předložená dokumentace je duševním vlastnictvím firmy Multiaqua s.r.o., Hradec Králové														