


- splásková stoka
dešťová stoka
vodovod
plynovod nízkotlaký
plynovod středotlaký
plynovod vysokotlaký
vrchní vedení VN
kabely NN
vrchní vedení NN
kabely veřejného osvětlení
sdělovací kabel energetiky
telekomunikační kabely místní a dálkové
vrchní vedení spojit

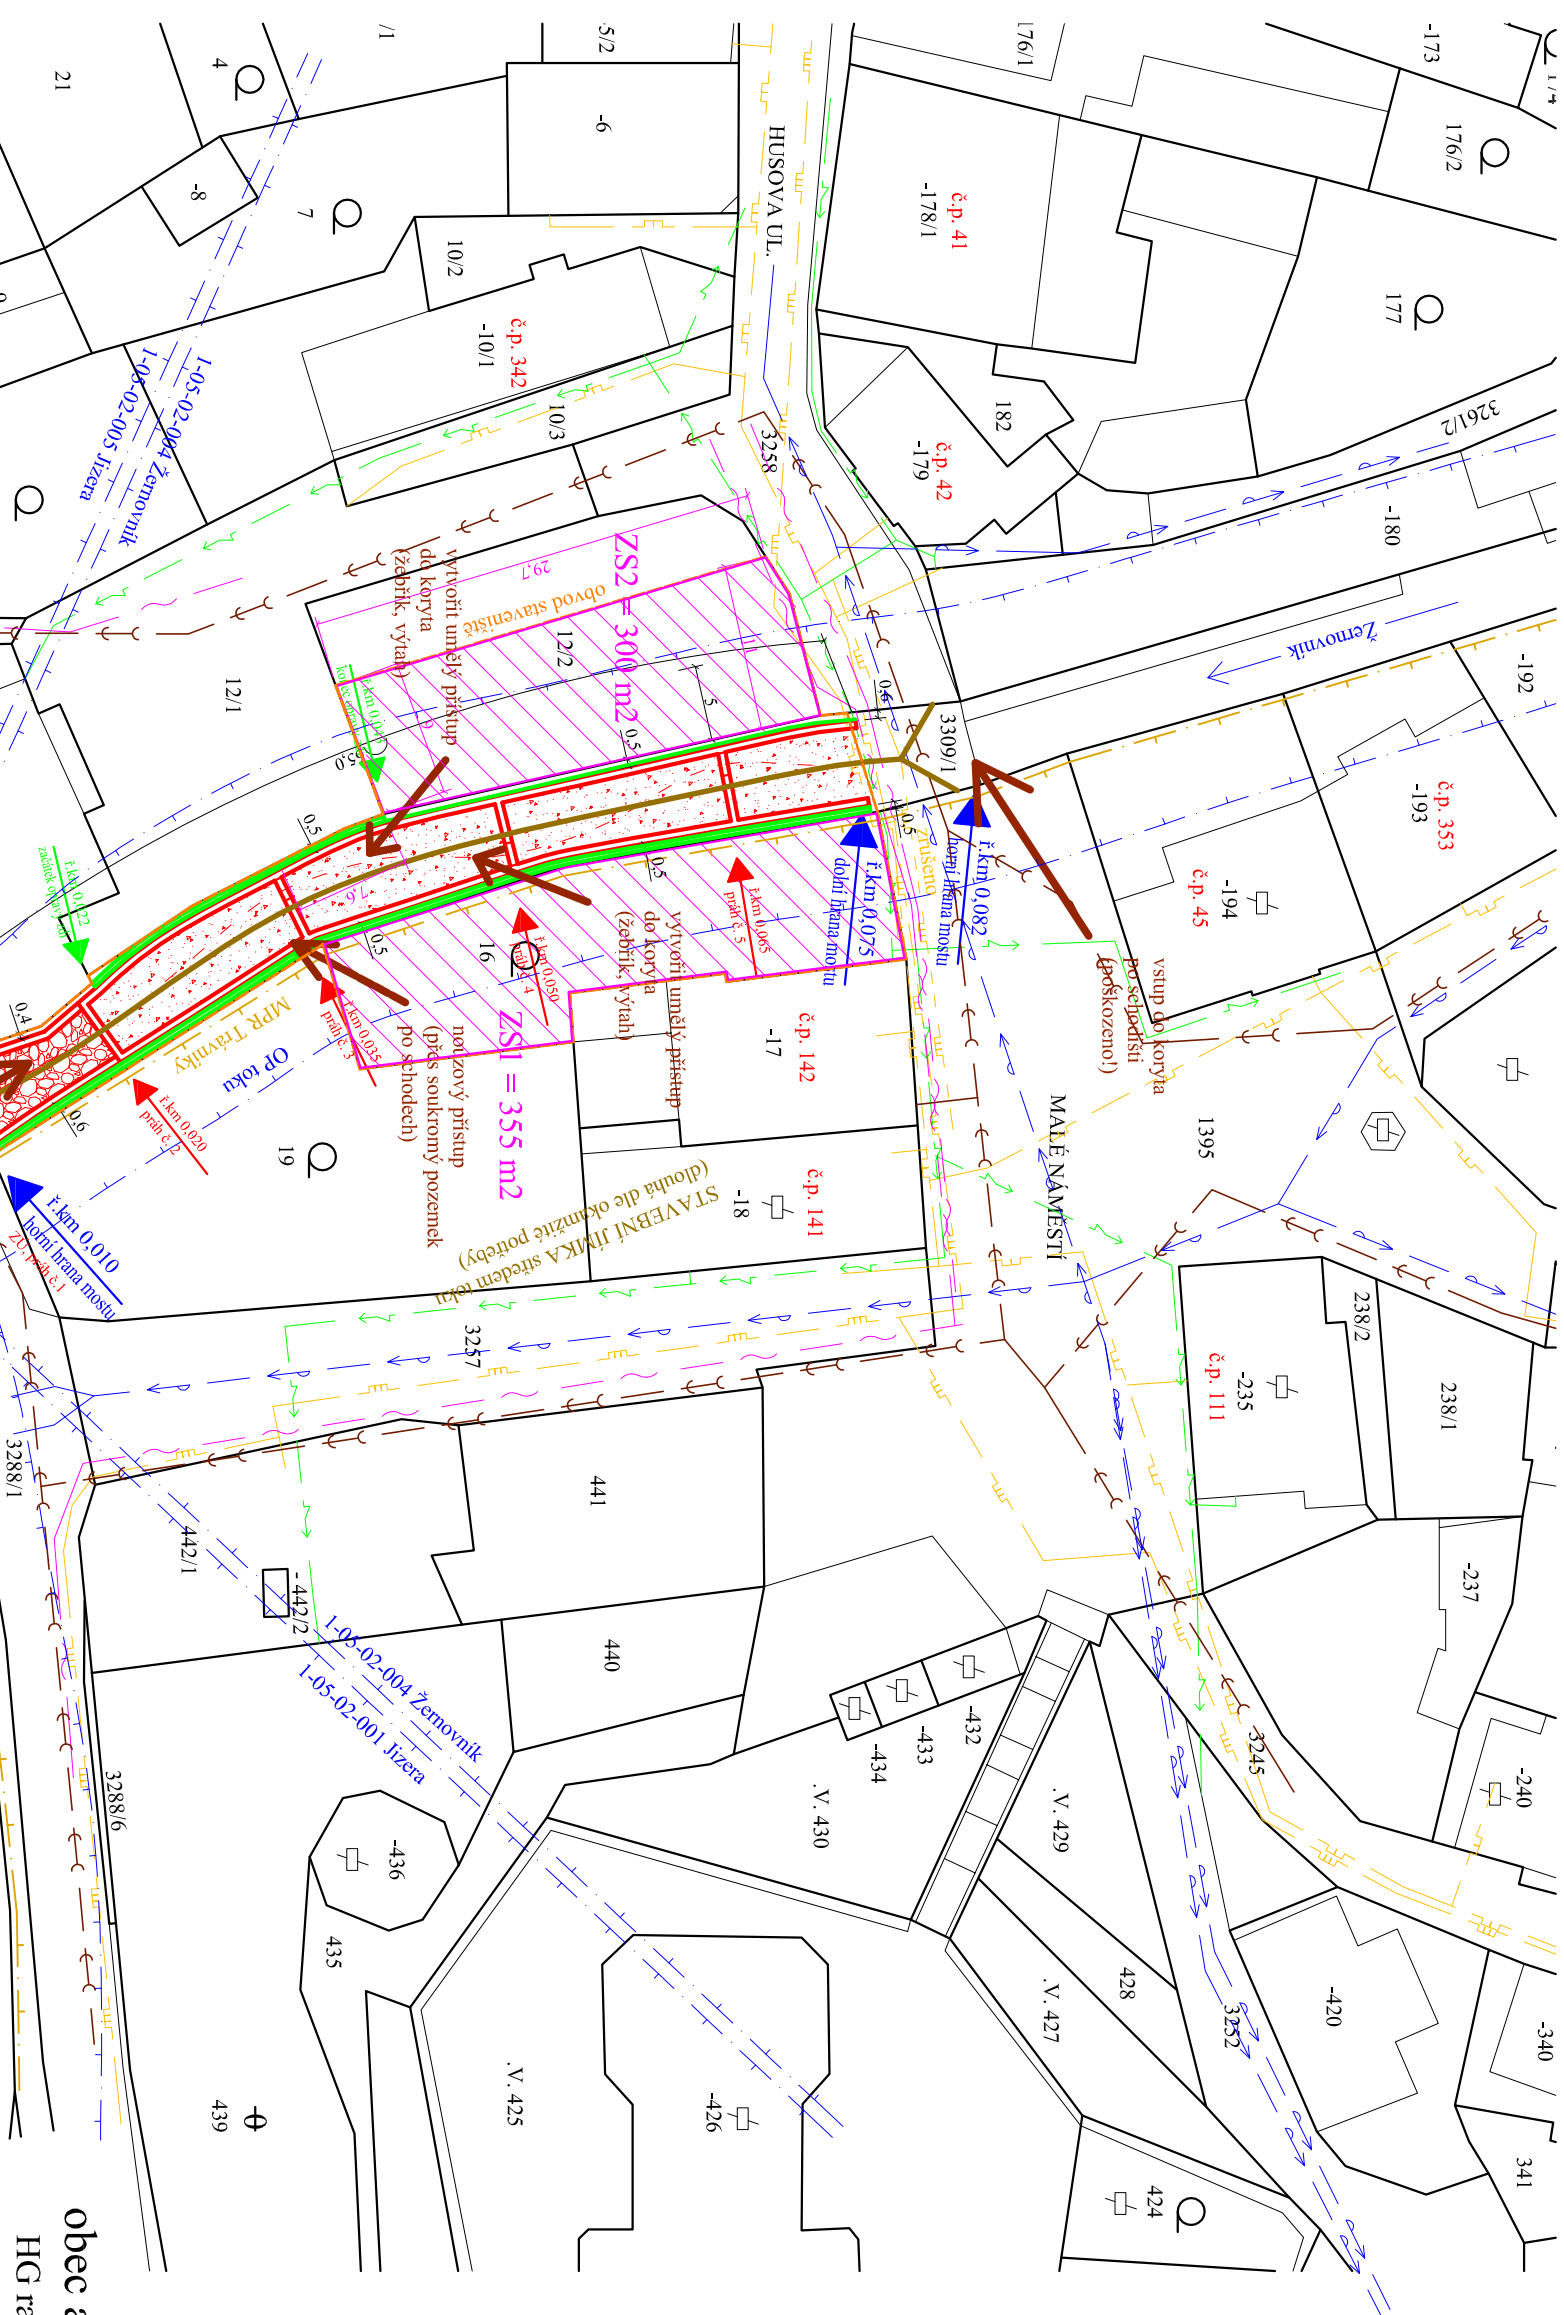

obec a k.ú. Železný Brod

HG rajon: 641 Krystalinikum Krkonoš a Jizerských hor

Celé zobrazené území se nachází v CHOPAV Severočeská křída a v PVT Jizera (př. Příšovice).

zpracovatel a zodpovědný projektant		Ing.Zdeněk Hudec		Zdeněk Hudec s.r.o. IČO 24219614 Společnost s ručením omezeným 468 02 Rychov u Jablonce nad Nisou	
datum	08.2022	kreslil	Ing.Zdeněk Hudec		
akce	Žemovnik, Ž. Brod, úprava koryta, ř.km 0,010 - 0,075				
Situční výkres ZOV					
kraj	Liberecký	stavebník	Povodí Labe s.p. Hradec Králové IČO 70890005		
stav.úřad	Železný Brod	C.4			