



katastrální území  
číslo pozemku  
kultura - povrch

ŽELEZNÝ BROD	
3309/1	
TOK	

objekt - vzdálenost (m)

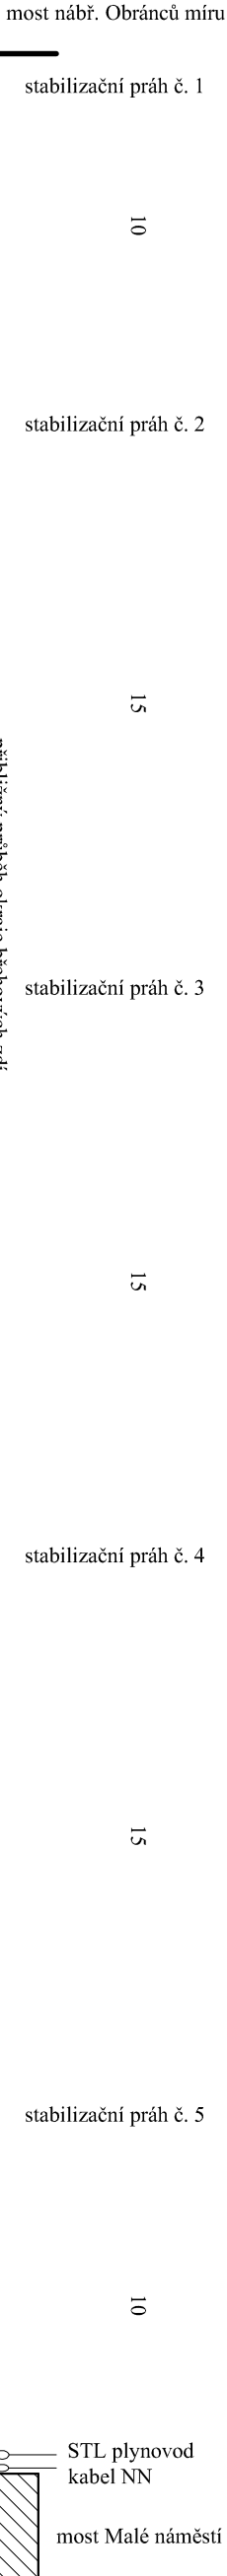

měřitko délek 1:200  
měřítko výšek 1:100

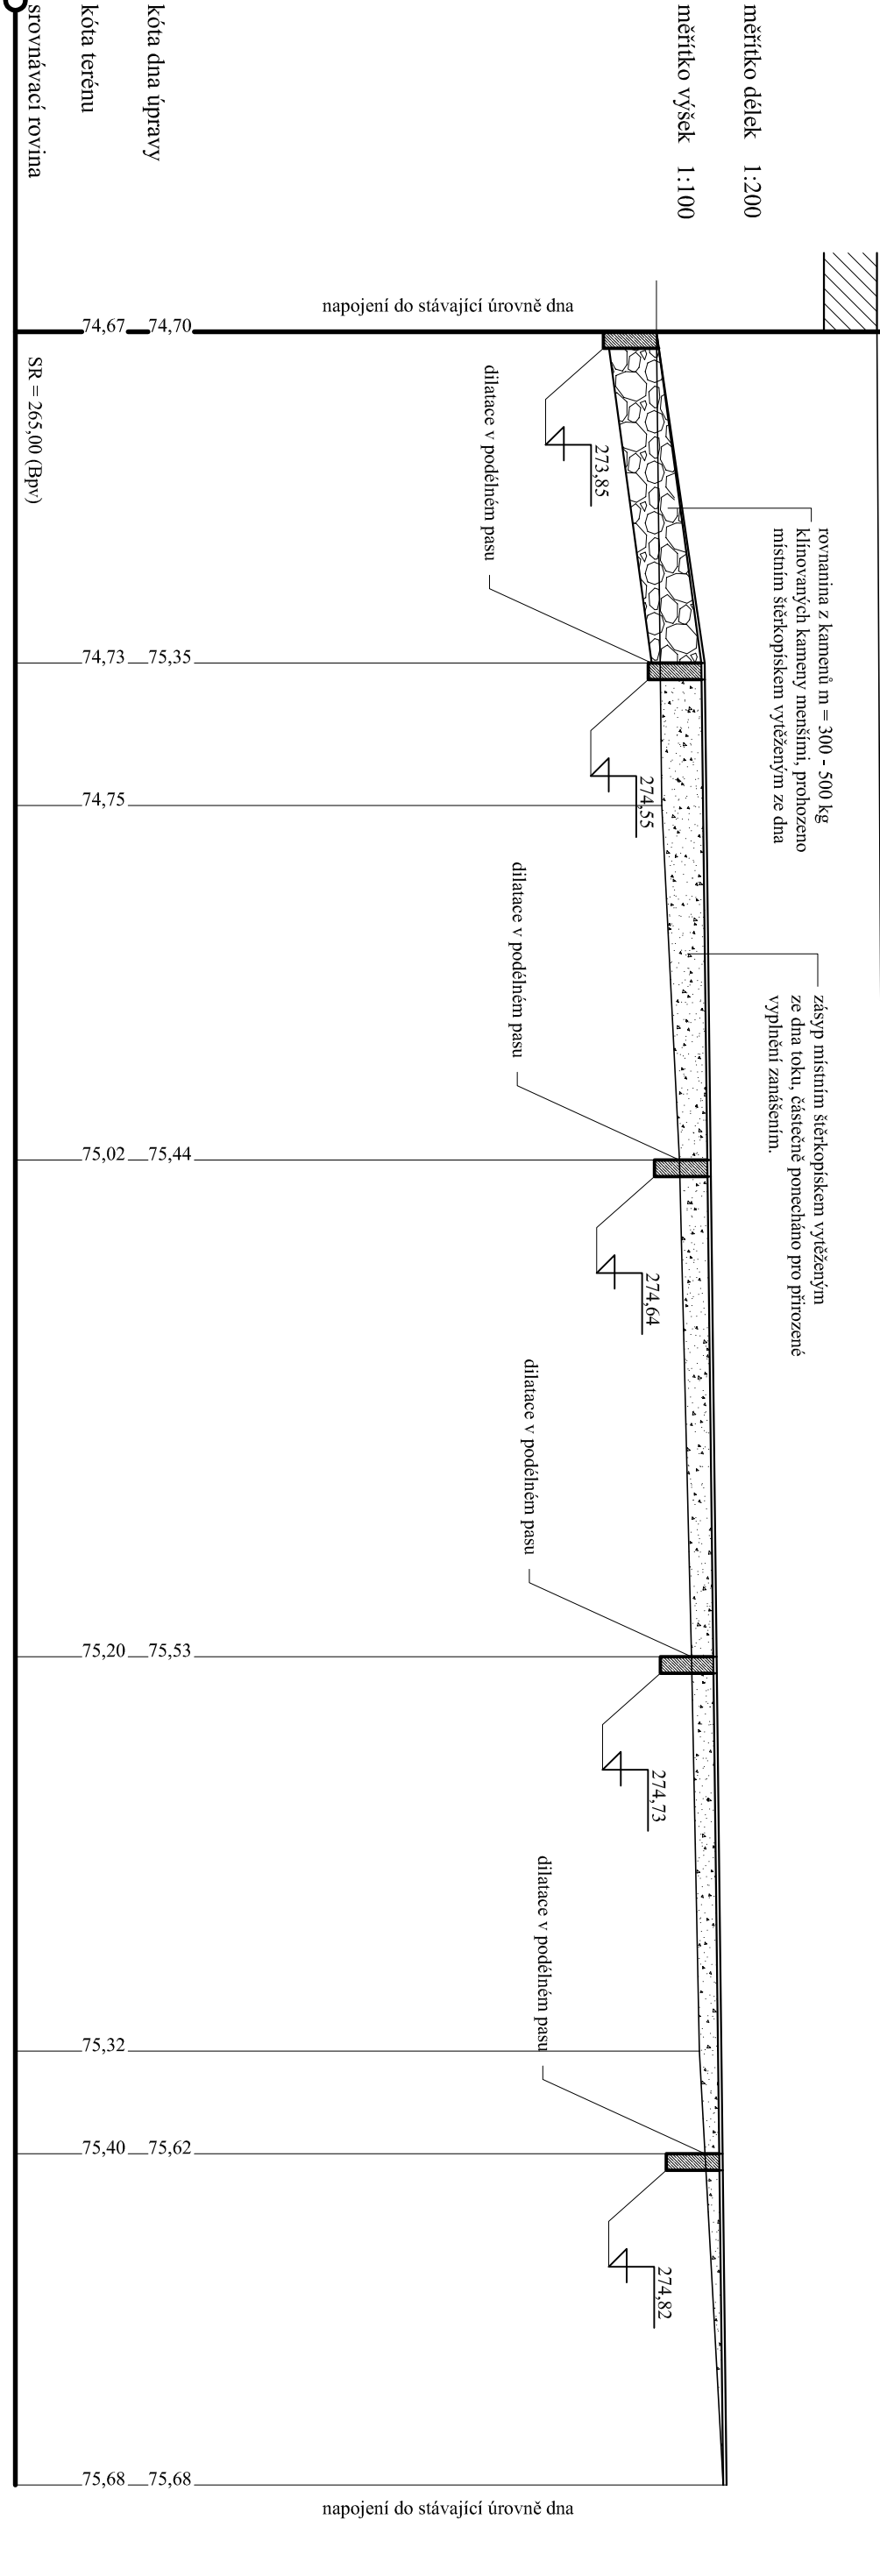

0,0 staničení (km,m)

sklon (‰), délka (m)	65	10	6	65
šíře (m), materiál dna, délka (m)	4,5	KAMENNÁ ROVNANINA	10	5,0
kapacita (l/s), rychlost (m/s)	419	25,3	140	7,8
Q100 (m3/s), rychlost (m/s)	65	14,8	65	6,3

zpracovatel a zodpovědný projektant		Ing. Zdeněk Hudec		Zdeněk Hudec s.r.o. IČO 24219614 Spojovací 180 468 02 Rychnov u Jablonce nad Nisou	
datum	08.2022	kreslil	Ing. Zdeněk Hudec	měřítko 1:200/100	
akce	Žemovnik, Železný Brod, úprava koryta, ř.km 0,010 - 0,075			stupeň dokumentace DSP	
Podélný profil				číslo zakázky 13222	rozsah přílohy 2A4
kraj	Liberecký	stavebník	Povodí Labe s.p. Hradec Králové IČO 70890005		číslo přílohy D.1.2.b.2
stav. úřad	Železný Brod				