



ČESLOVÝ OBJEKT S0 07-ŘEZY


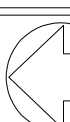


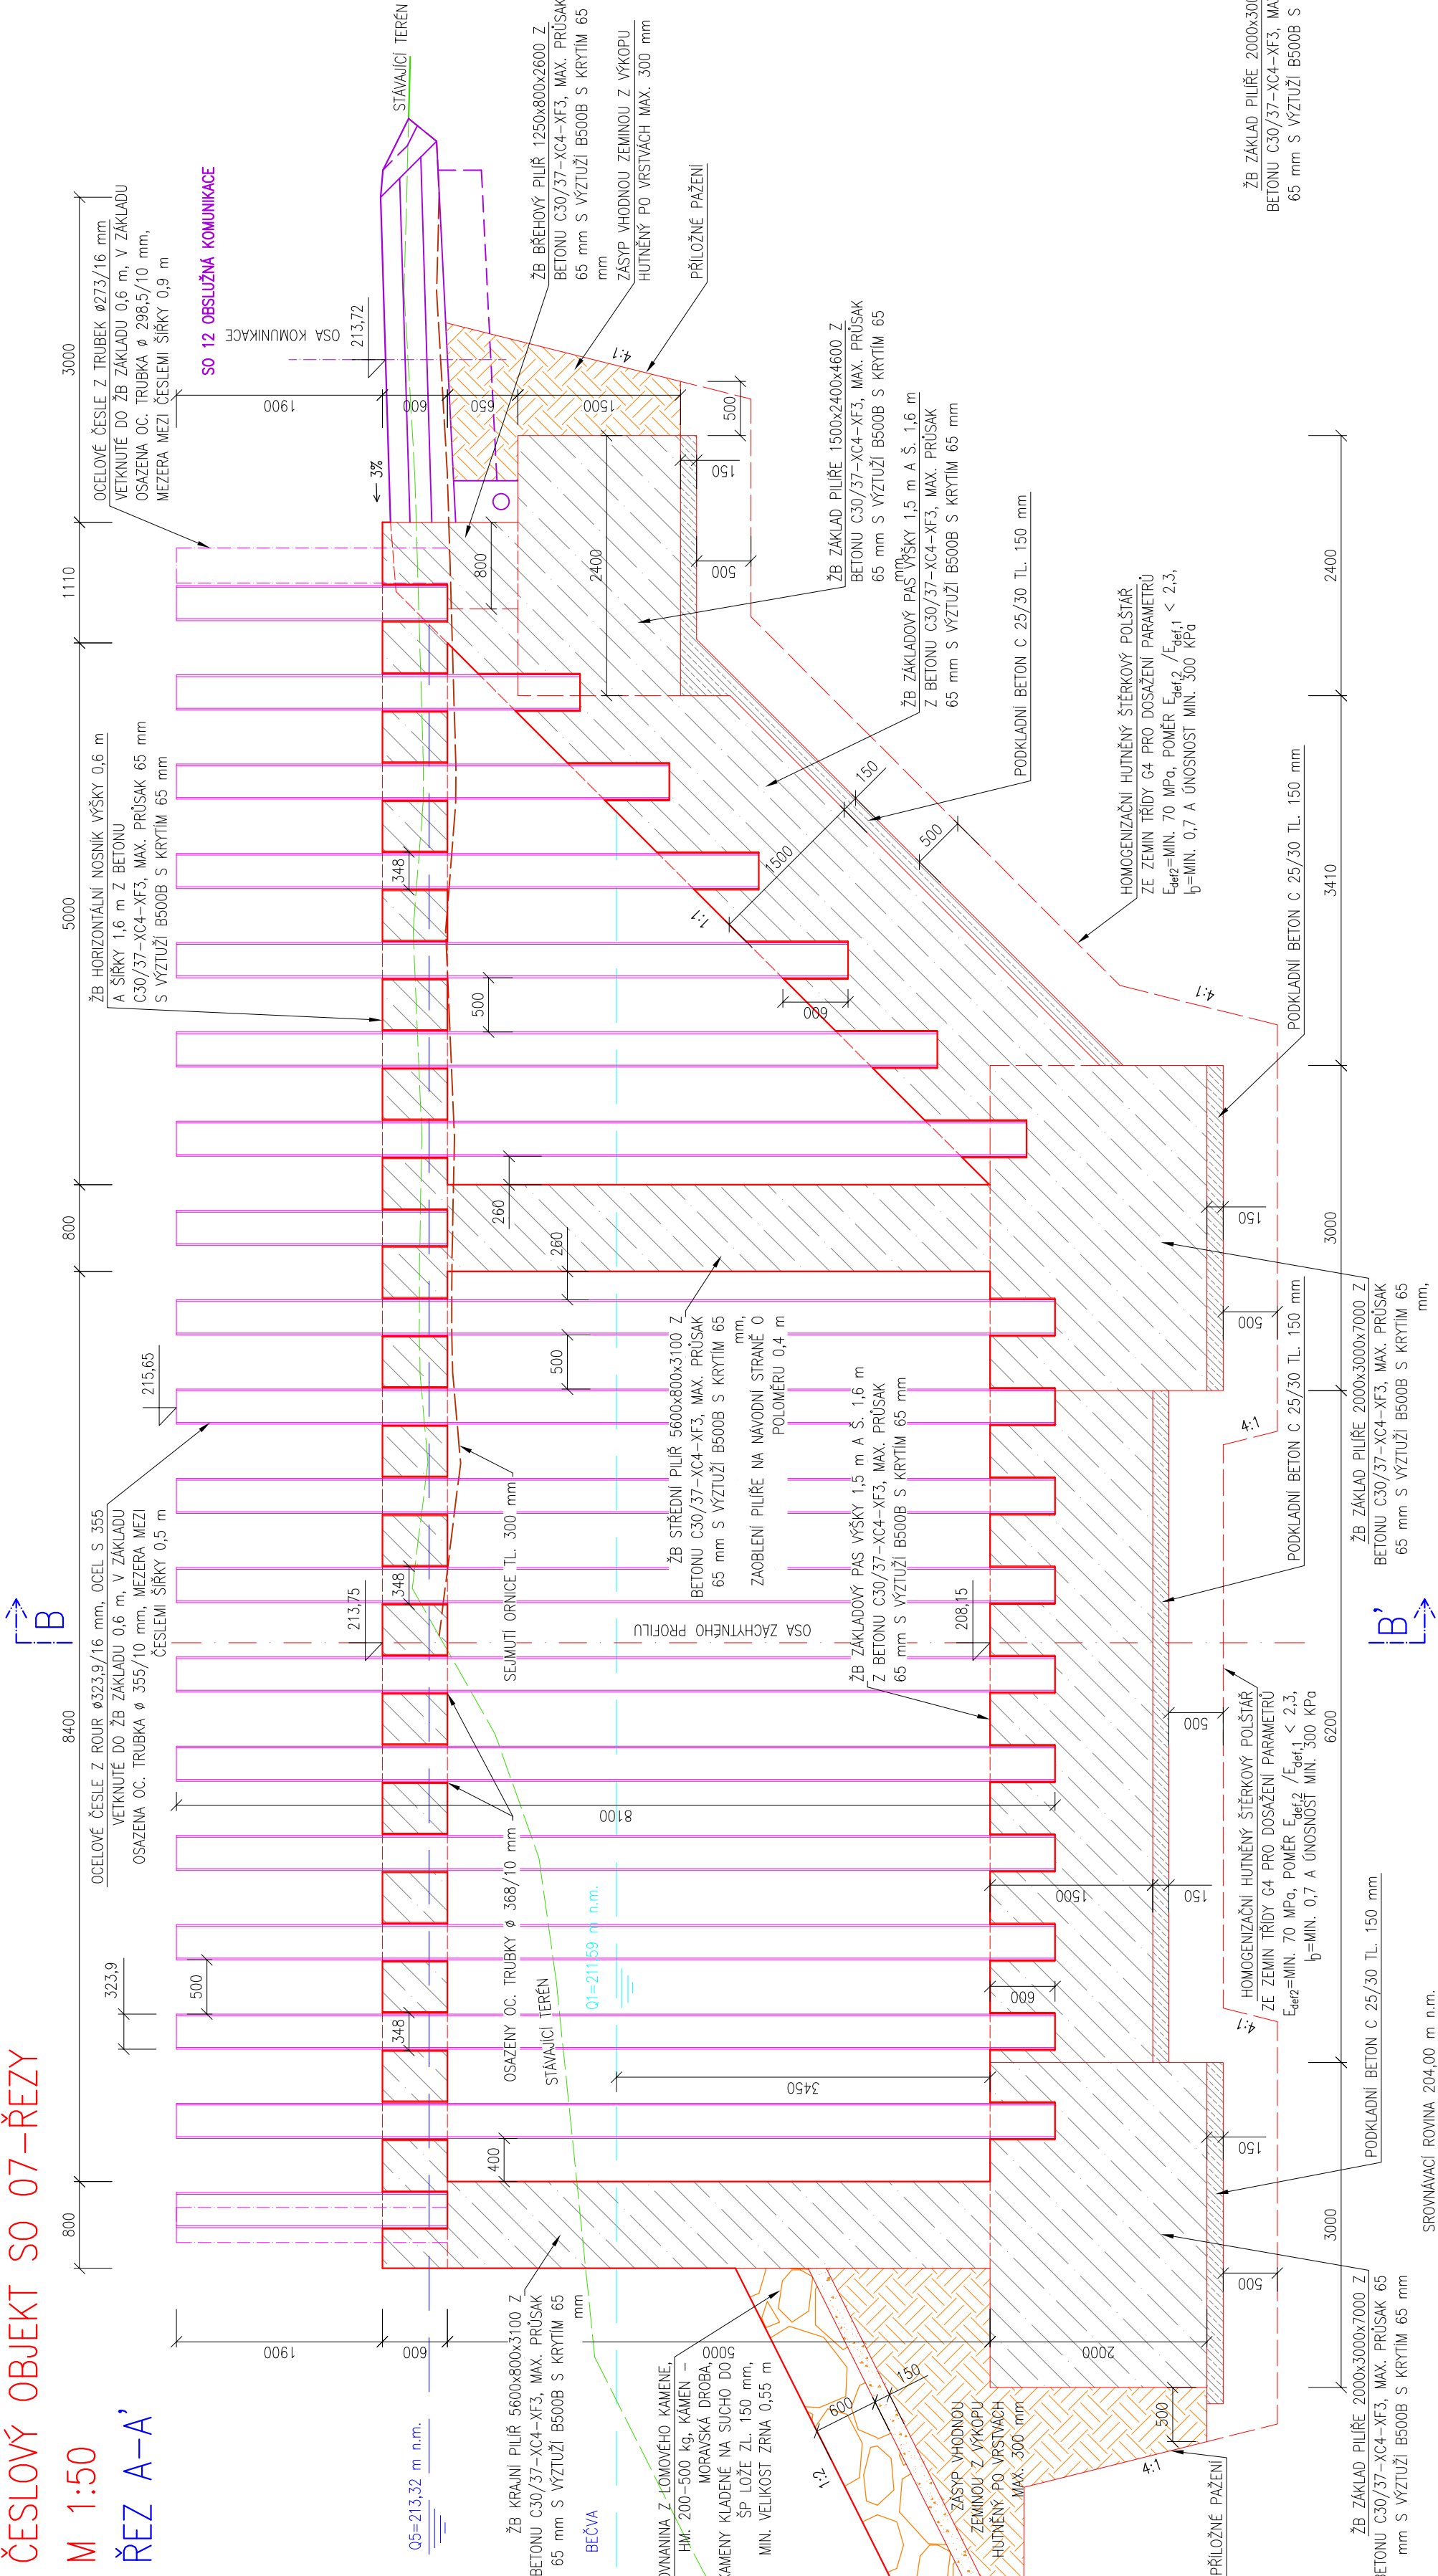

M 1:50

ŘEZ A-A'

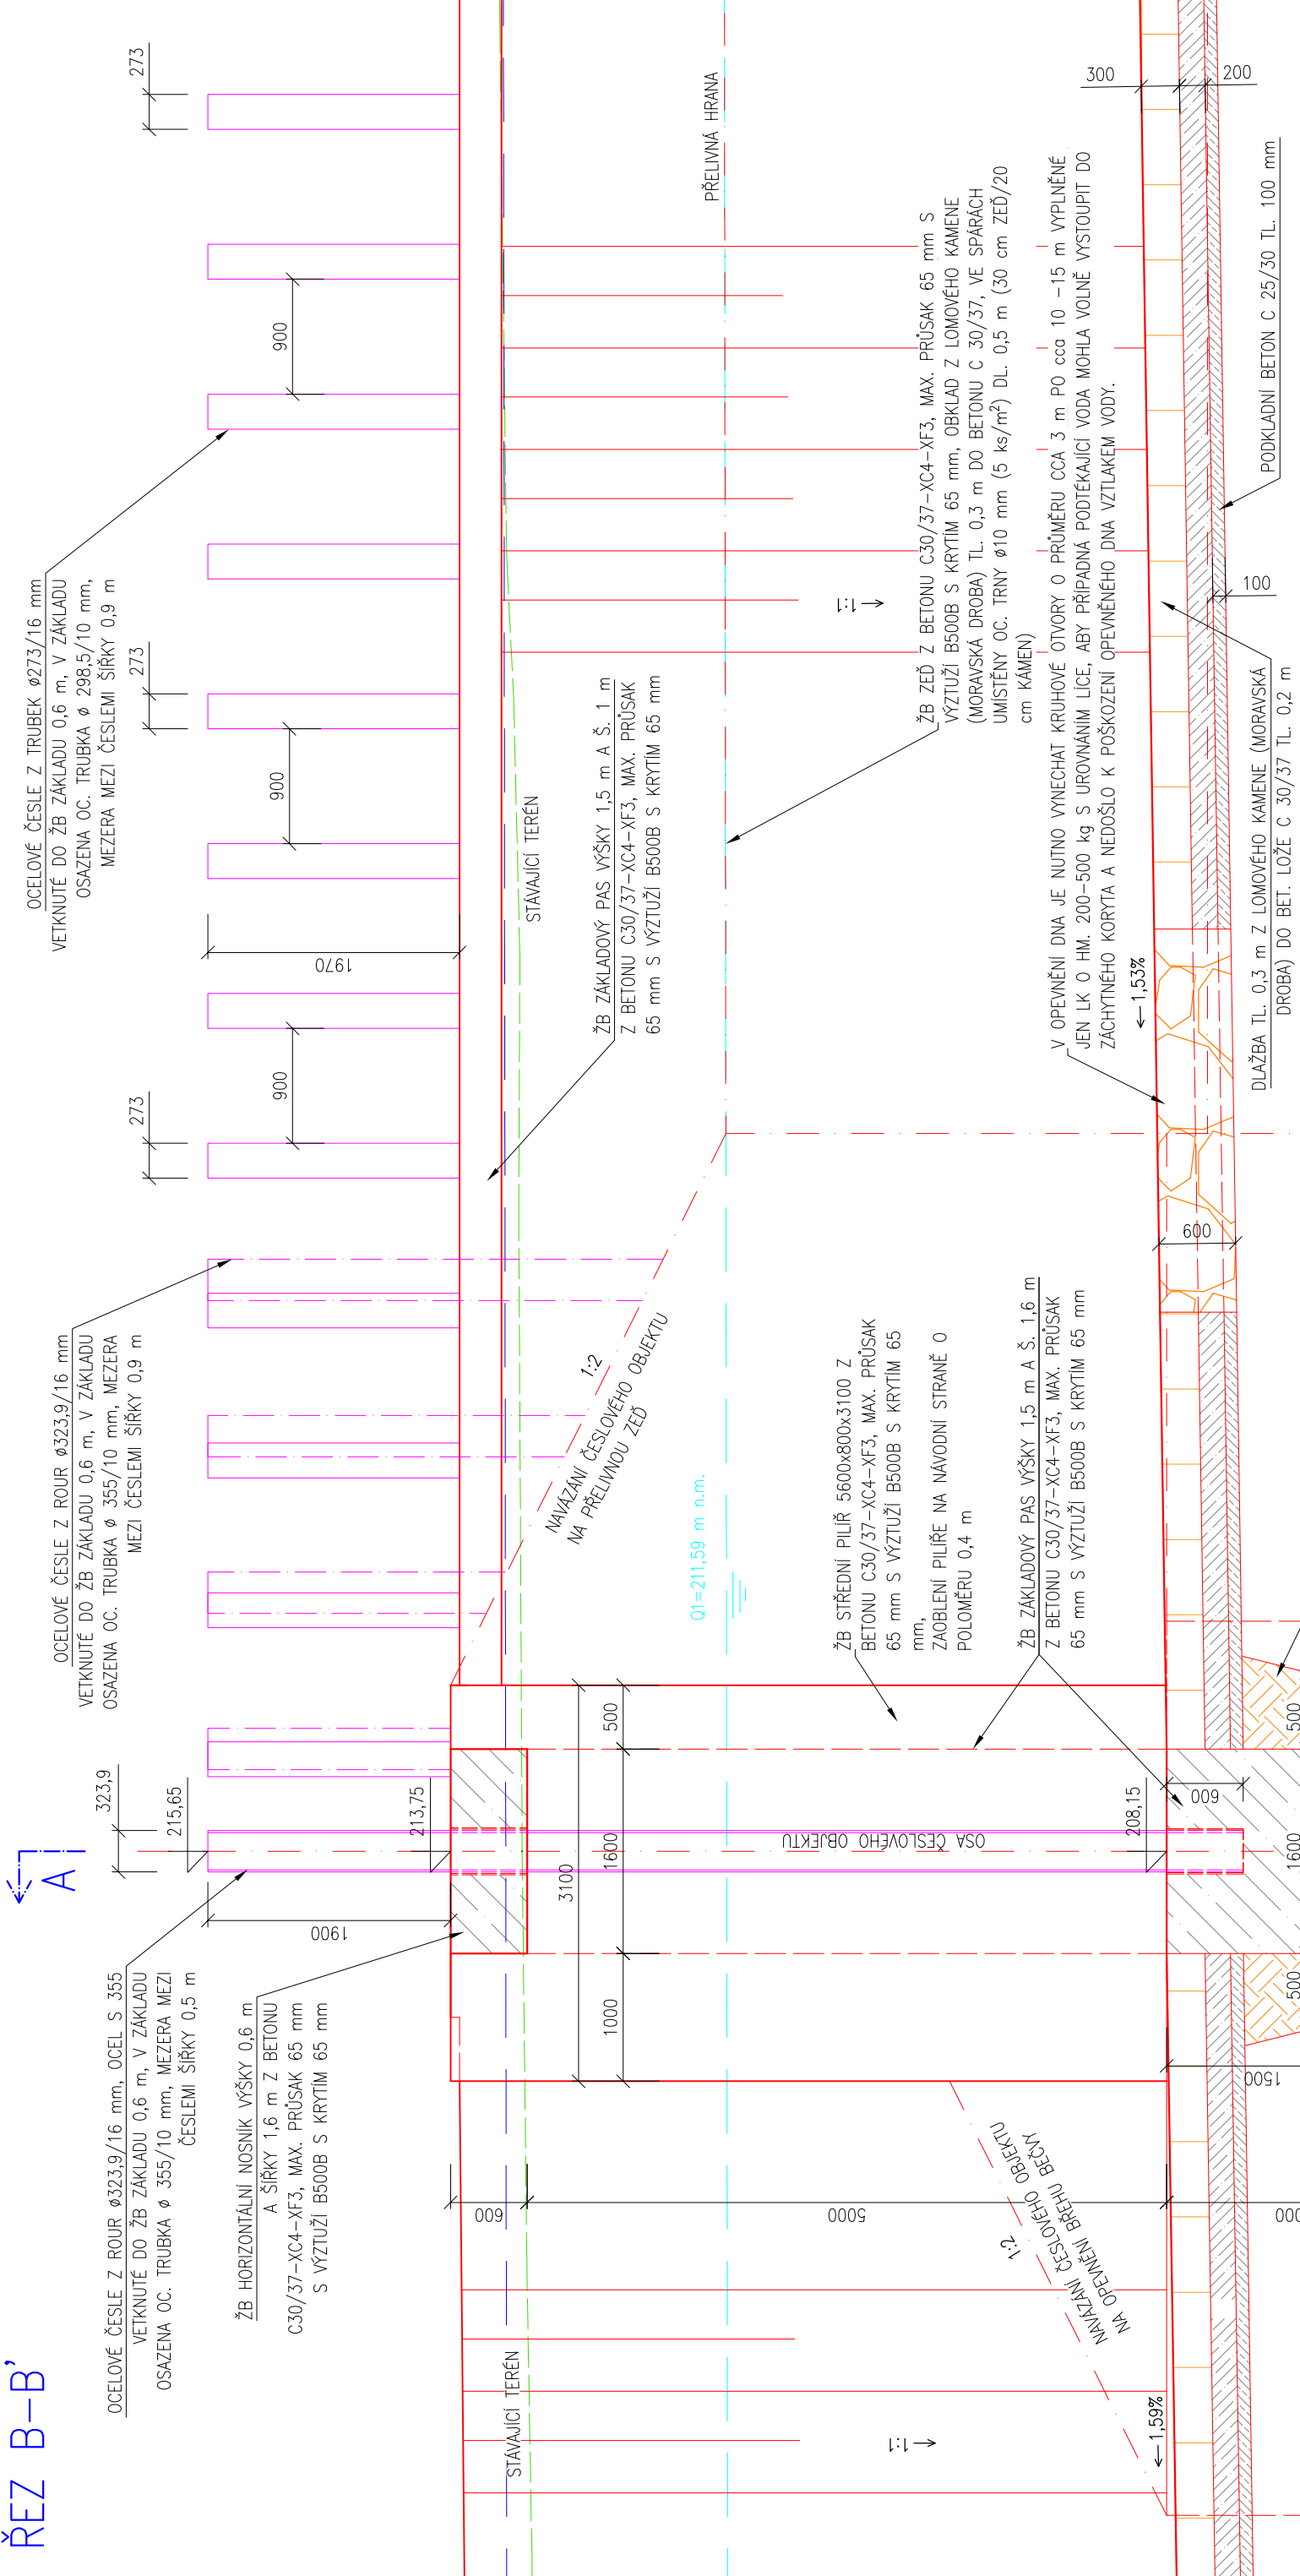

ŘEZ B-B'



 <div>VODOHOSPODÁŘSKÝ ROZVOJ A VÝSTAVBA a.s. Nábrežní 4 150 56 Praha 5 DIVIZE 06</div>		VÝKOPISNÝ SYSTÉM: BpV POLOHOPISNÝ SYSTÉM: S-JTSK				
Verze						
Kreslil ING. J. HETMÁNEK 	Navrhl ING. J. HETMÁNEK 	Odp. projektant ING. J. HETMÁNEK 	Techn. kontrola Ing. Pavel Menhard 	D.1.1.6 Využití do koryta řeky - celostavová úprava		
Obec Přerov						
k.ú. Prosenice						
Kraj Olomoucký	Investor Povodí Moravy, s.p.				Soubor	
					Formát	5A4
					Datum	8/2022
					Stupeň	DPS
					Zakázka	4875/006
					Měřítka	č. výkresu
Česlový objekt SO 07 - řez					1:50	D.1.1.6.2