


## Situace výkres

Platí pouze s vyjádřením 1412102203.

Zakreslené polohy za ízení v p íloze jsou pouze informativní.

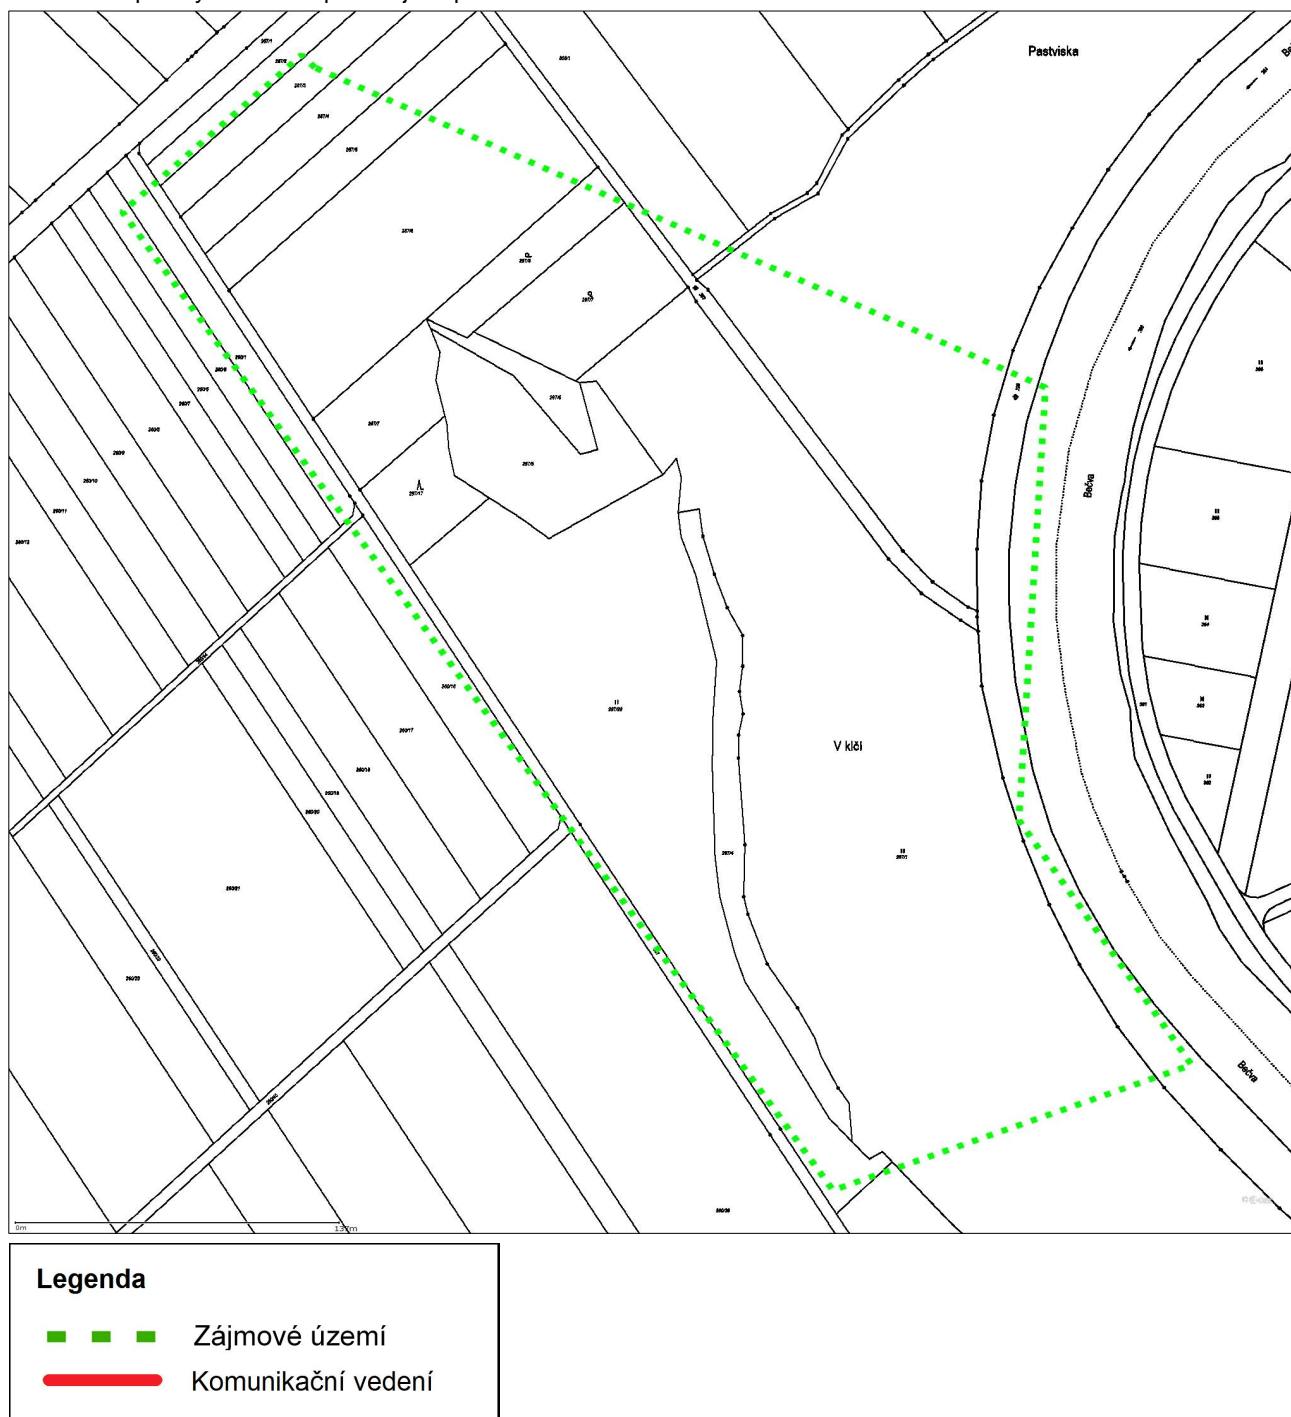

Dot ená katastrální území: Prosenice

Optiline a.s.  
P íkop 843/4, Brno, PS 602 00  
I : 26270412, DI : CZ26270412  
zapsána v O u KS v Brn , oddíl B, vložka 3677

Zastoupena společností SITEL, spol. s r.o.,  
se sídlem Baarova 957/15, Praha 4, PS 140 00  
tel.: 267 198 111, fax: 267 198 222  
web: [www.sitel.cz](http://www.sitel.cz)  
IČ: 44797320, DIČ: CZ44797320  
zapsána v OR u MS v Praze, oddíl C, vložka 6725