



ŠACHTY PRO POHYBOVACÍ MECHANISMY V HOR. OHLAVÍ MALÉ KOMORY

MĚŘ. 1:50.


STŘEDNÍ ZED'

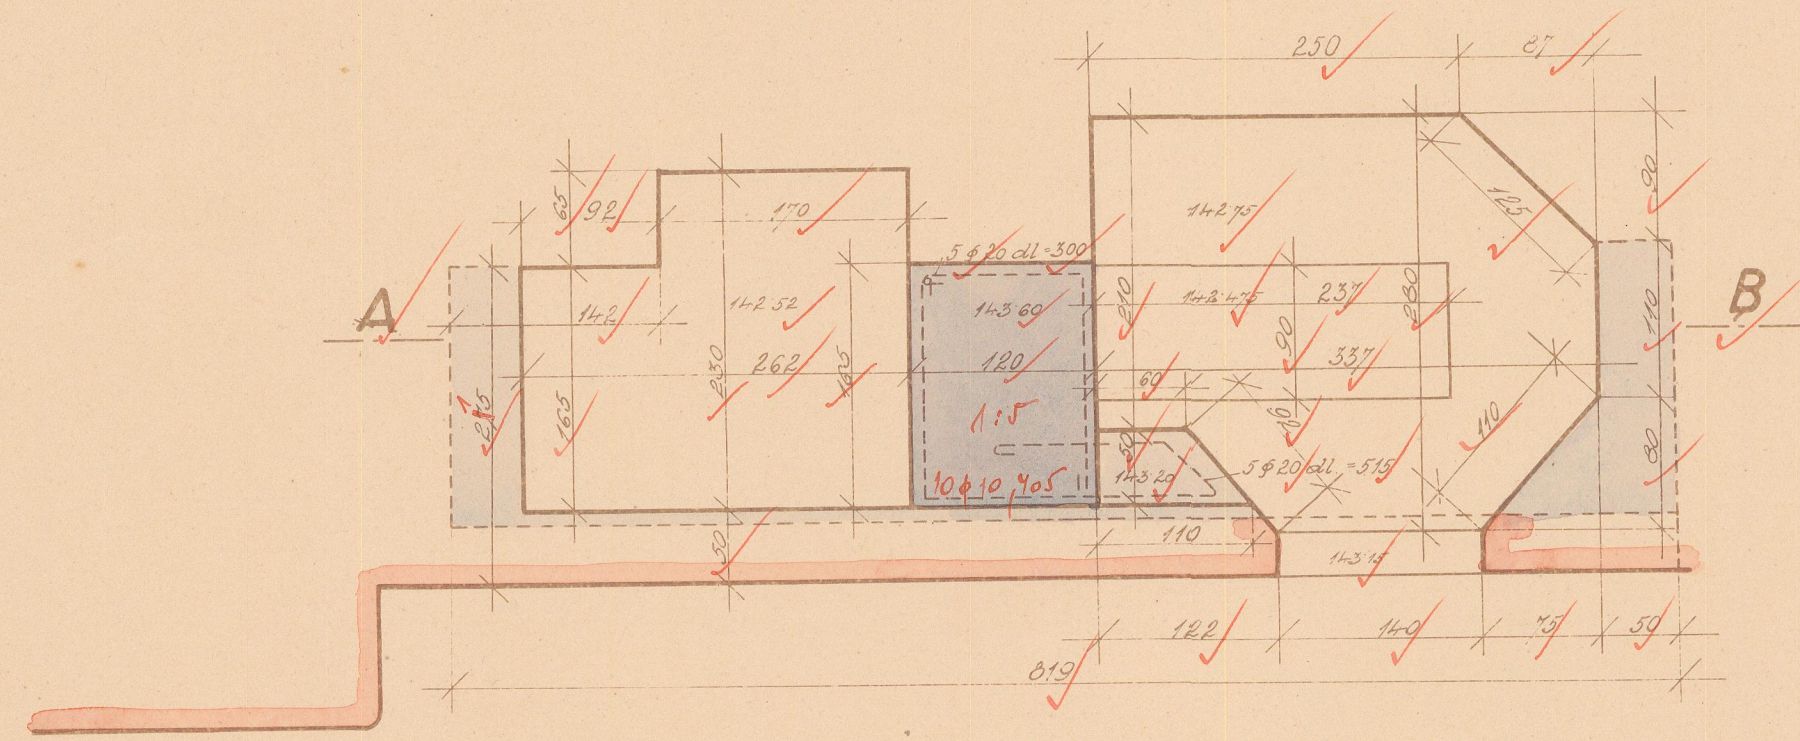

ŘEZ A-B, C-D

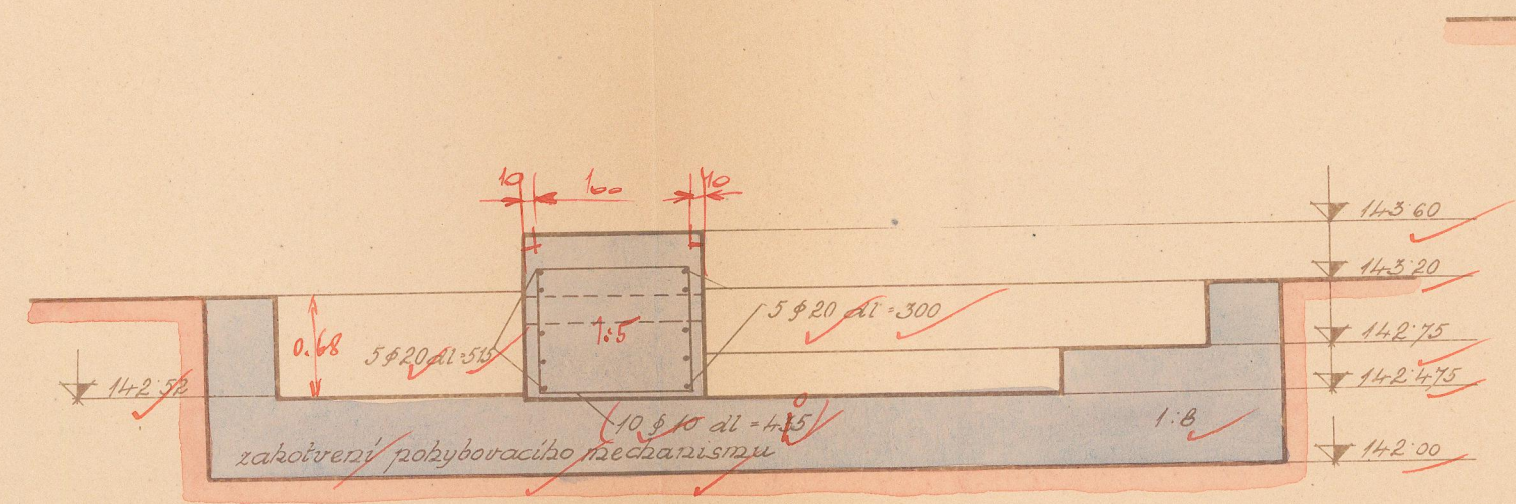

POBŘEŽNÍ ZED'

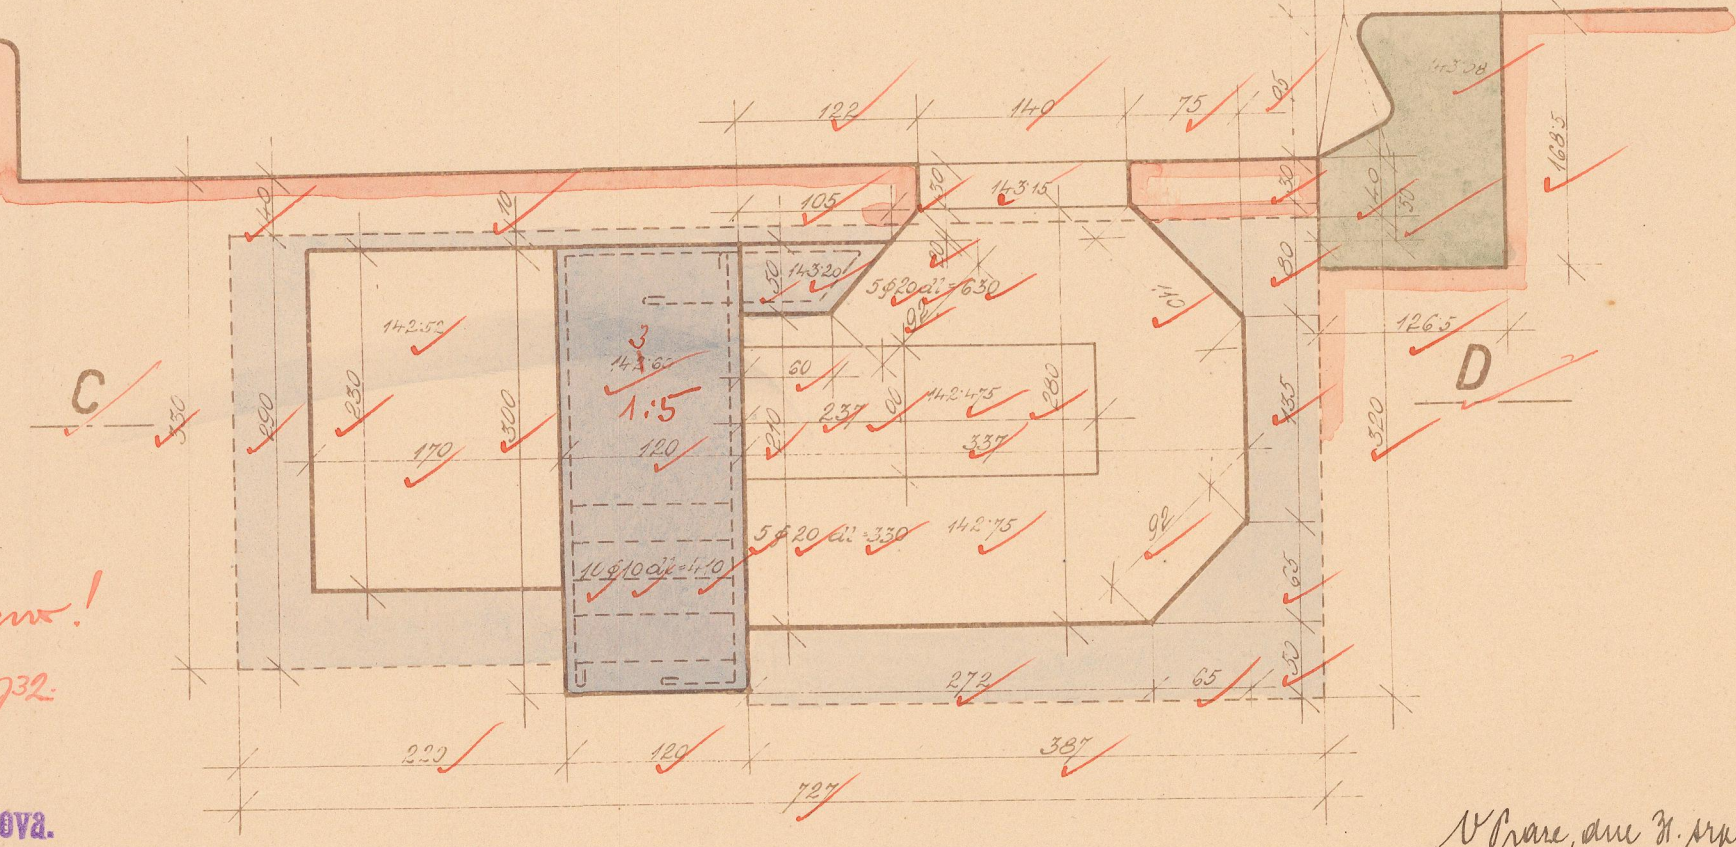

dodáno dne 29. listopadu 1930.

pro nepřetržitý  
na obou stranách!

Železné rovné 18  
2 x 18 100 mm - 1 x 18 100 mm  
2 x 25 100 mm - 1 x 25 100 mm

Prozkoumáno a opraveno!  
Ve Váňově, 30. května 1932.

Místní stavební správa  
zdymadla Masarykova u Střekova.

Ing. Salich.

Váňově, dne 21. srpna 1931.

CIVILNÍ INŽENÝR STAVEBNÍ  
NEJEDLÝ, ŘEHAČ & SPOL.  
STAVBA ZDYMADLA MASARYKOVA U STŘEKOVA  
VÁŇOV U ÚSTÍ N.L.

Střední